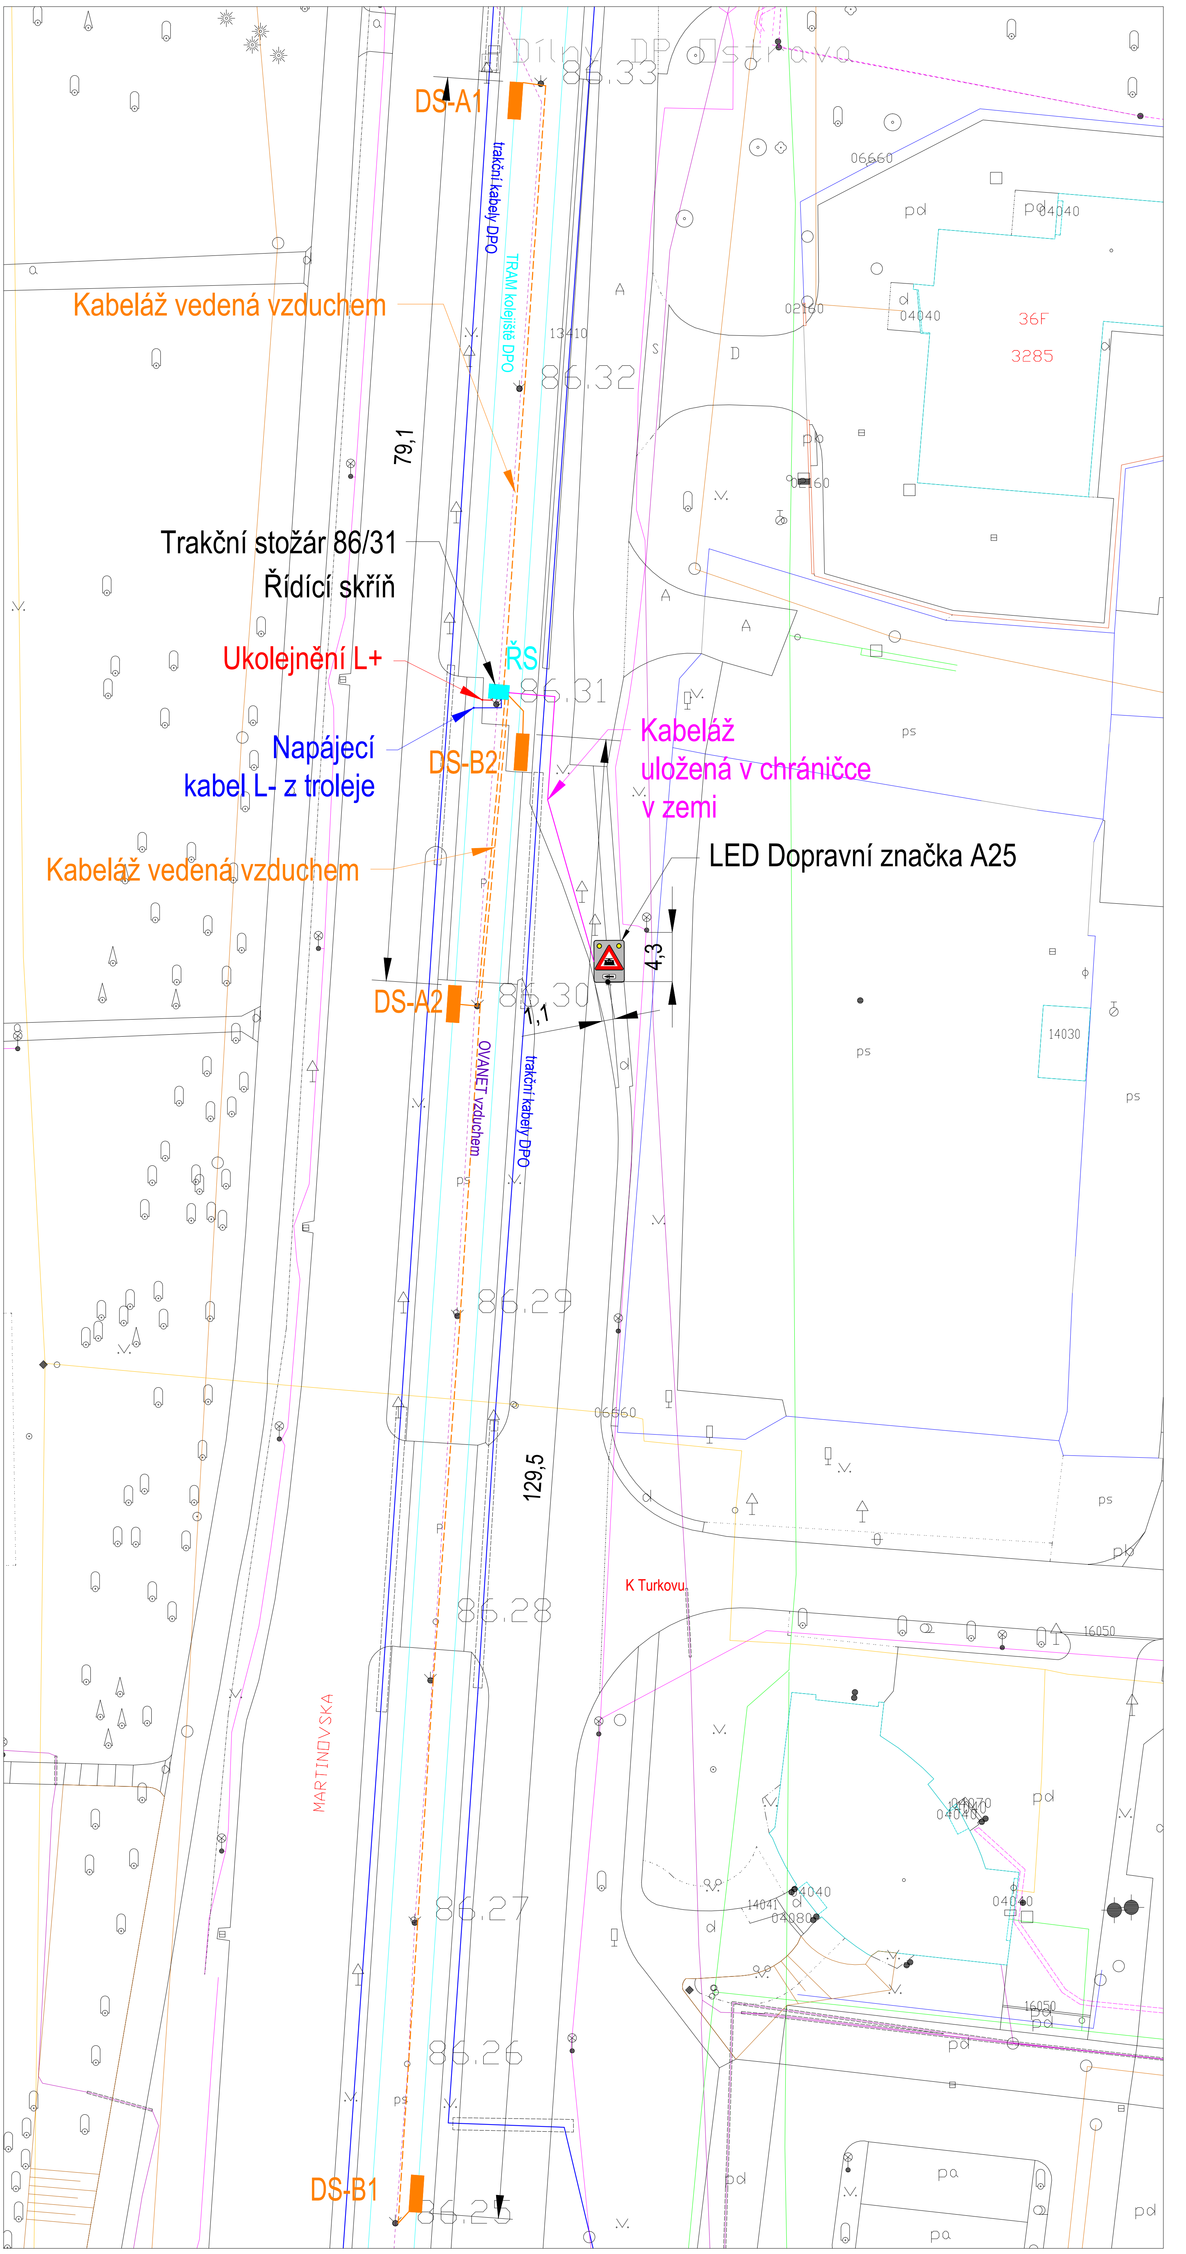

LEGENDA

- kabel do troleje polarity L- 600V DC - CGAU 1x4mm2 (nebo ekvivalent)
- kabel ke koleji polarity L+ 600V DC - CSA 1x10mm2 zelenožlutý (nebo ekvivalent)
- kabel k datové smyčce vedený v zemi - LIYCY 2x2x0,5 mm (nebo ekvivalent)
- kabel k datové smyčce vedený vzduchem - TCEKFLES 3x4x0,8 mm (nebo ekvivalent)
- napájecí kabel pro světelnou dopravní značku - CYKY 4x2,5 mm2 (nebo ekvivalent)
- Řídící skříň uchycená na trakčním stožáru ve výšce cca 2,5m
- Datová smyčka uprostřed koleje - spolupracující s tramvajemi DPO (číslo, čas...)
- Proměnná LED dopravní značka A25 se směrovou šipkou, s přerušovaným žlutým světlem

Kreslil	Vypracoval	Schválil	**Dopravní podnik Ostrava a.s.** Poděbradova 494/2 702 00 Ostrava-Moravská Ostrava
Ing. Motyčková	Dombrovský	Bohóček	
Místo: Ostrava	Stavebník: DPO a.s.		
Stavba: AKTIVNÍ PRVKY BEZPEČNOSTI			Datum 02/2016
			Stupeň DPS
			Formát 8xA4
Příloha: KOORDINAČNÍ SITUACE PS2 – MARTINOVSKÁ			Měřítko 1:250 č. Výkresu D5