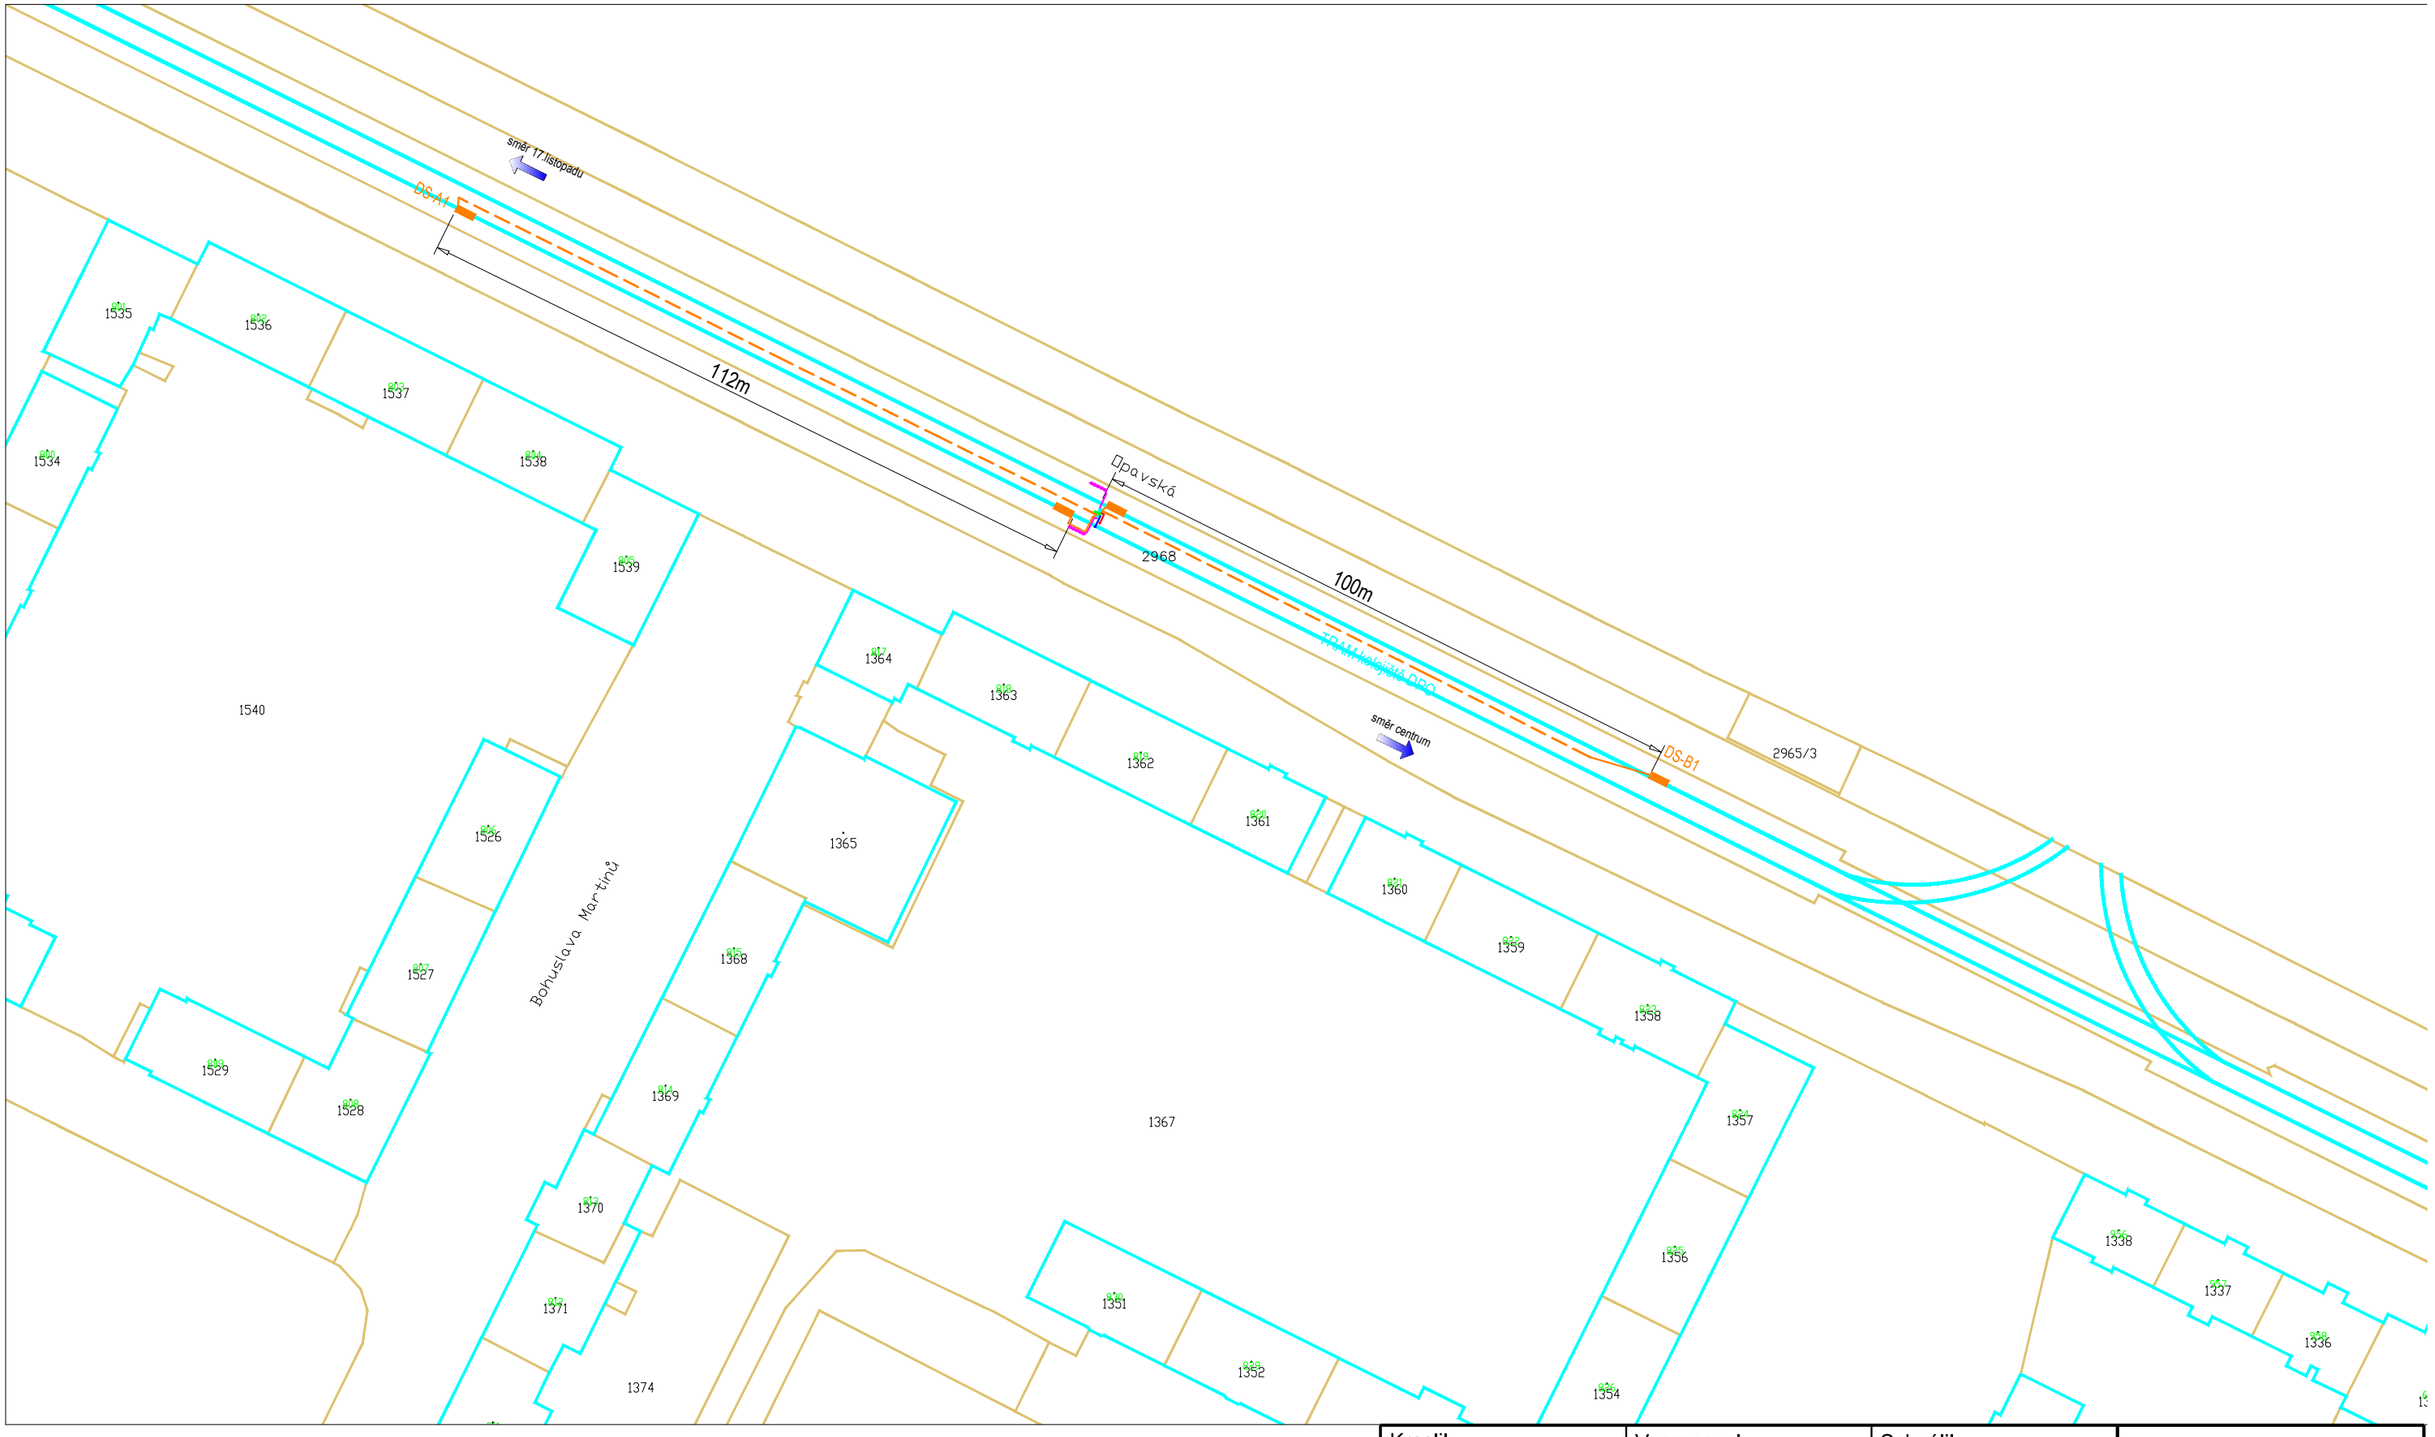

Kreslil	Vypracoval	Schválil	Dopravní podnik Ostrava a.s. Poděbradova 494/2 702 00 Ostrava-Moravská Ostrava
Ing Motyčková	Dombrovský	Boháček	
Místo: Ostrava	Stavebník: DPO a.s.		

Stavba:	AKTIVNÍ PRVKY BEZPEČNOSTI	Datum	02/2016
		Stupeň	DPS
		Formát	2xA4
Příloha:	SITUACE V KATASTRÁLNÍ MAPĚ PS1 – OPAVSKÁ	Měřítko 1:1000	č. Výkresu C2