



LEGENDA MÍSTNOSTÍ

- 01 – ROZVODNA 22kV
- 02 – KABELOVÝ PROSTOR
- 03 – PROSTOR POD TRAKČ.
- TRANSFORM. – CHLAZENÍ
- 04 – PROSTOR PRO REAKTOR
- 05 – PROSTOR IZOL. TRANSF.

PROSTOR PRO UMÍSTĚNÍ
PROVIZORNÍ ROZVODNY

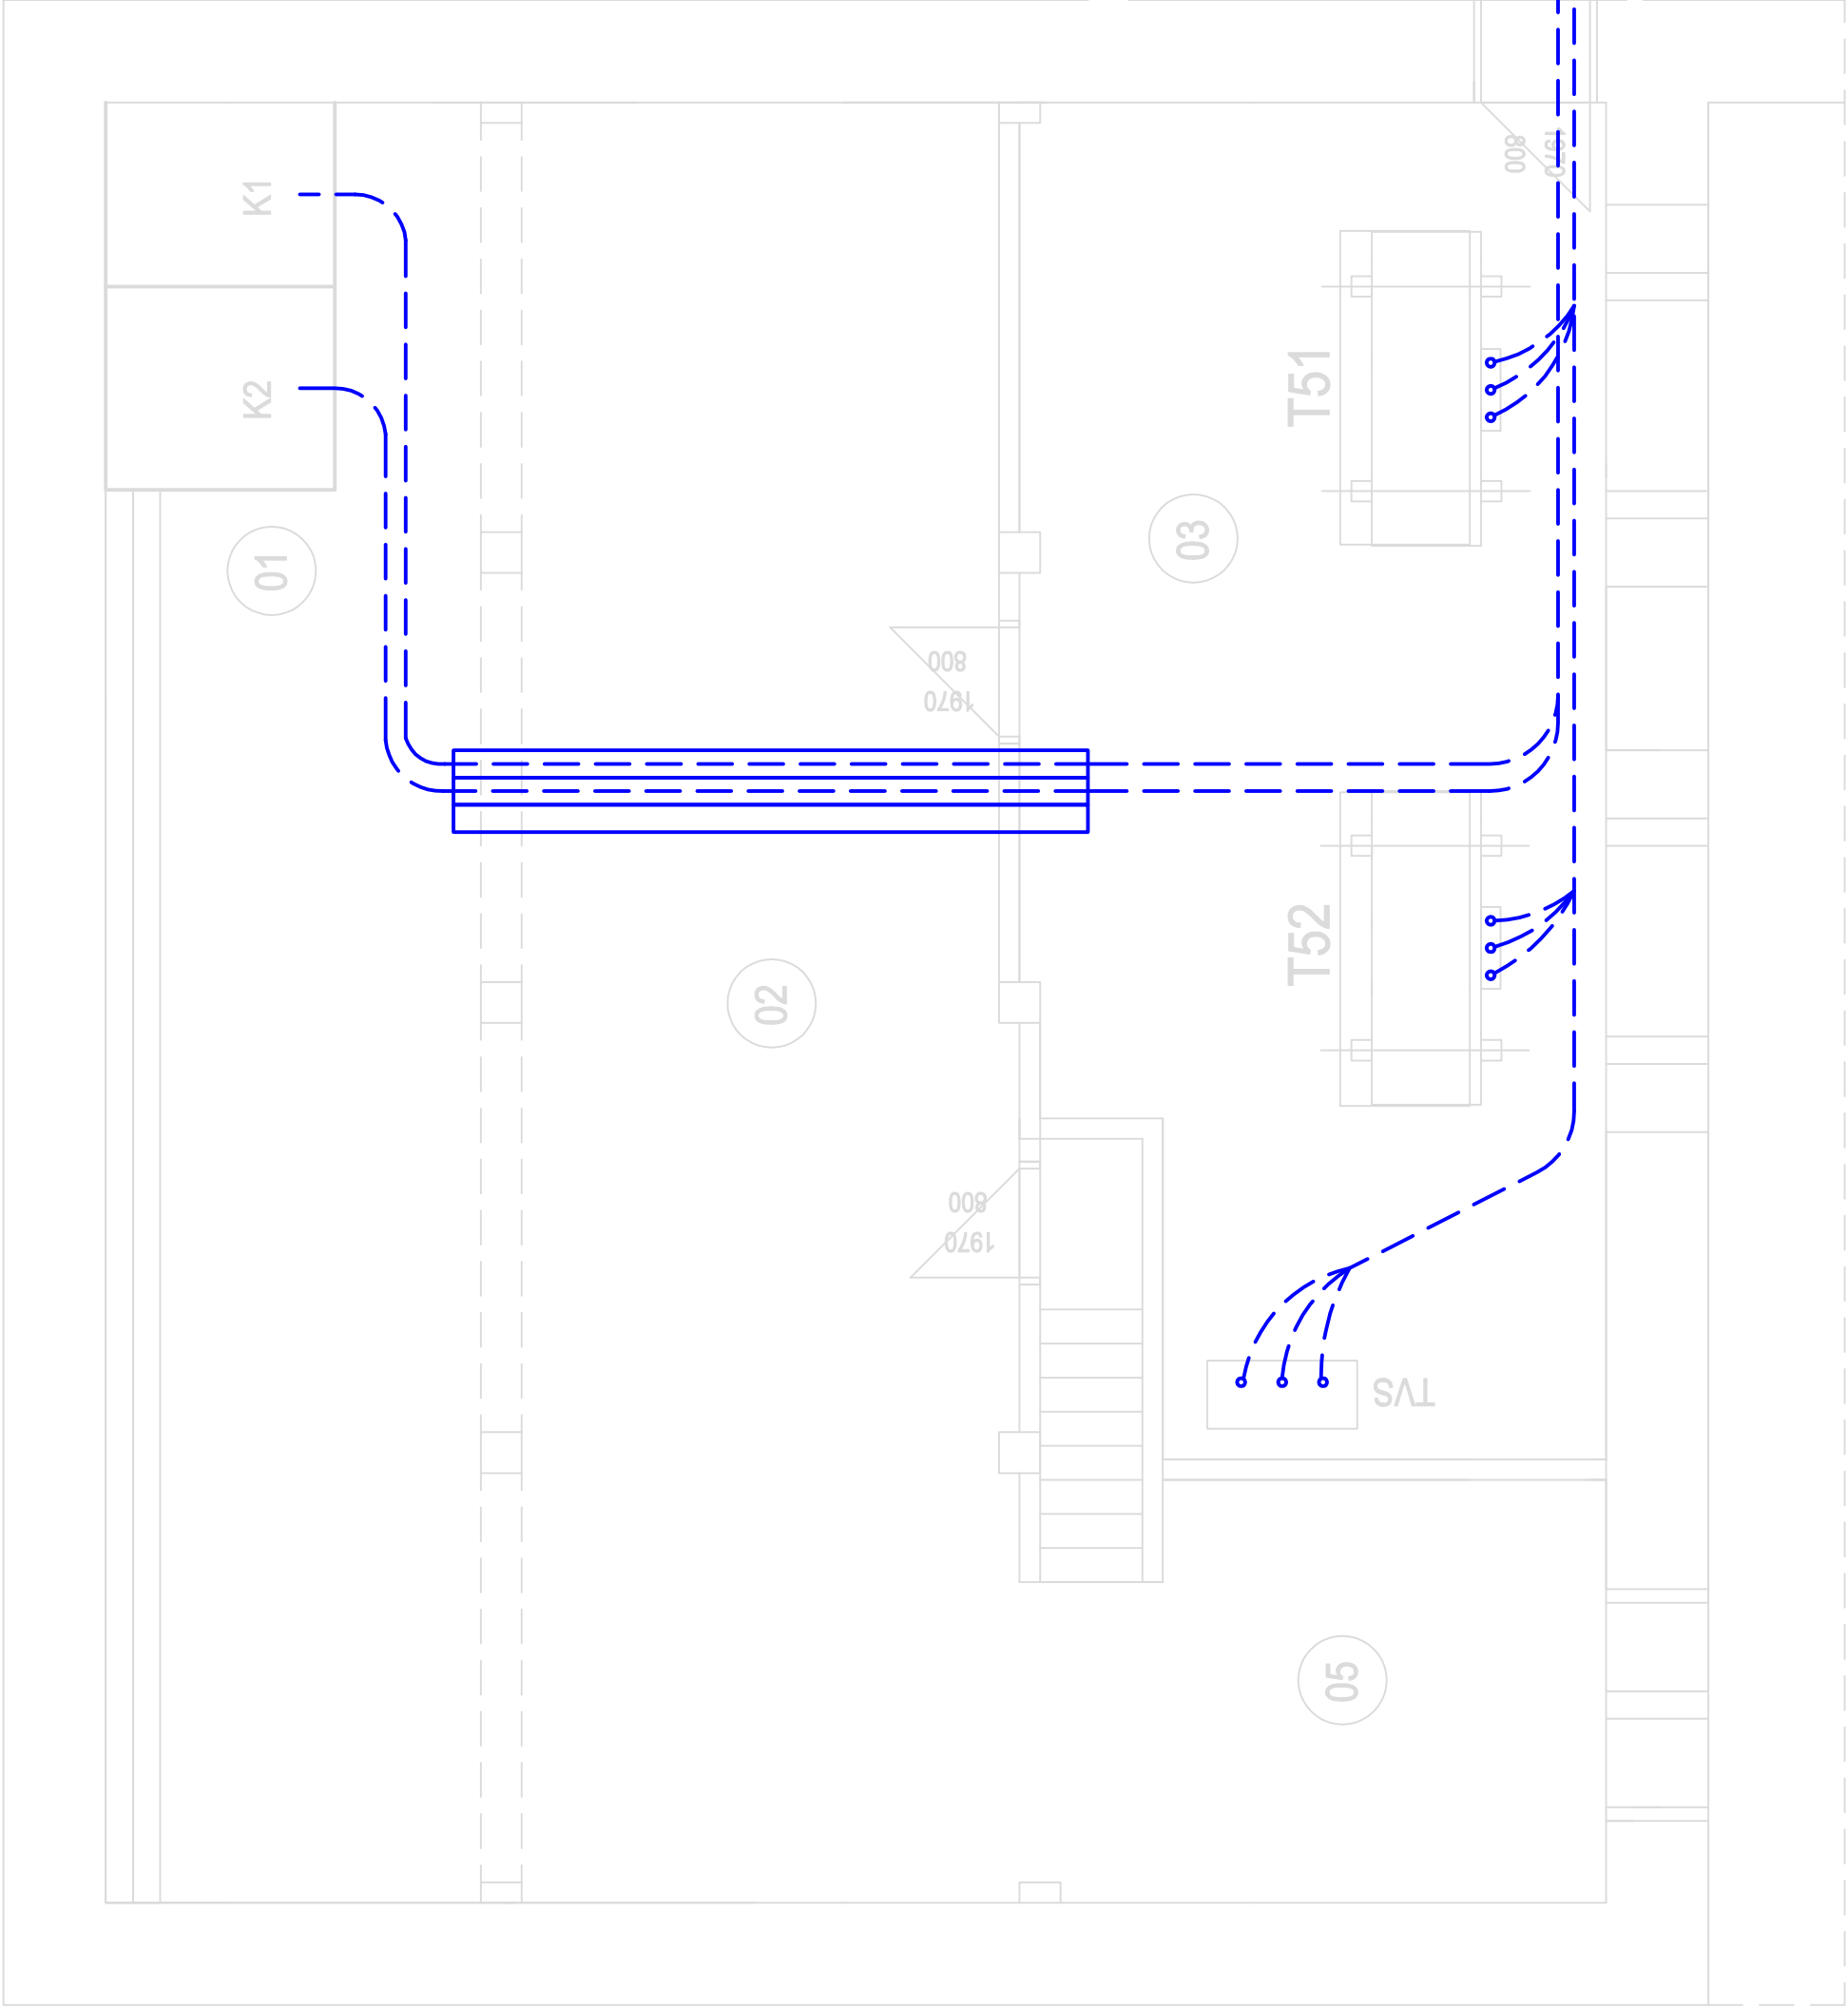

Stupeň: DPS Měřítko: 1:10	Vypracoval:	URBÁŠEK	Složka:	D	Objednatel:	Stavba: MR Pošta	
	Kreslil:	URBÁŠEK	List:	01	DP Ostrava, a.s.	Část: Rekonstrukce VN rozvodny trakční měřny Pošta	
	Odp. projektant:	DURDÁK	Výkres:	20	Formát: 2 A4		
	Datum zprac:	03/2016	Č. zak.:	010285	Obsah: Dispozice provizorního napájení		
	Část: Rekonstrukce VN rozvodny trakční měřny Pošta						