


STÁVAJÍCÍ

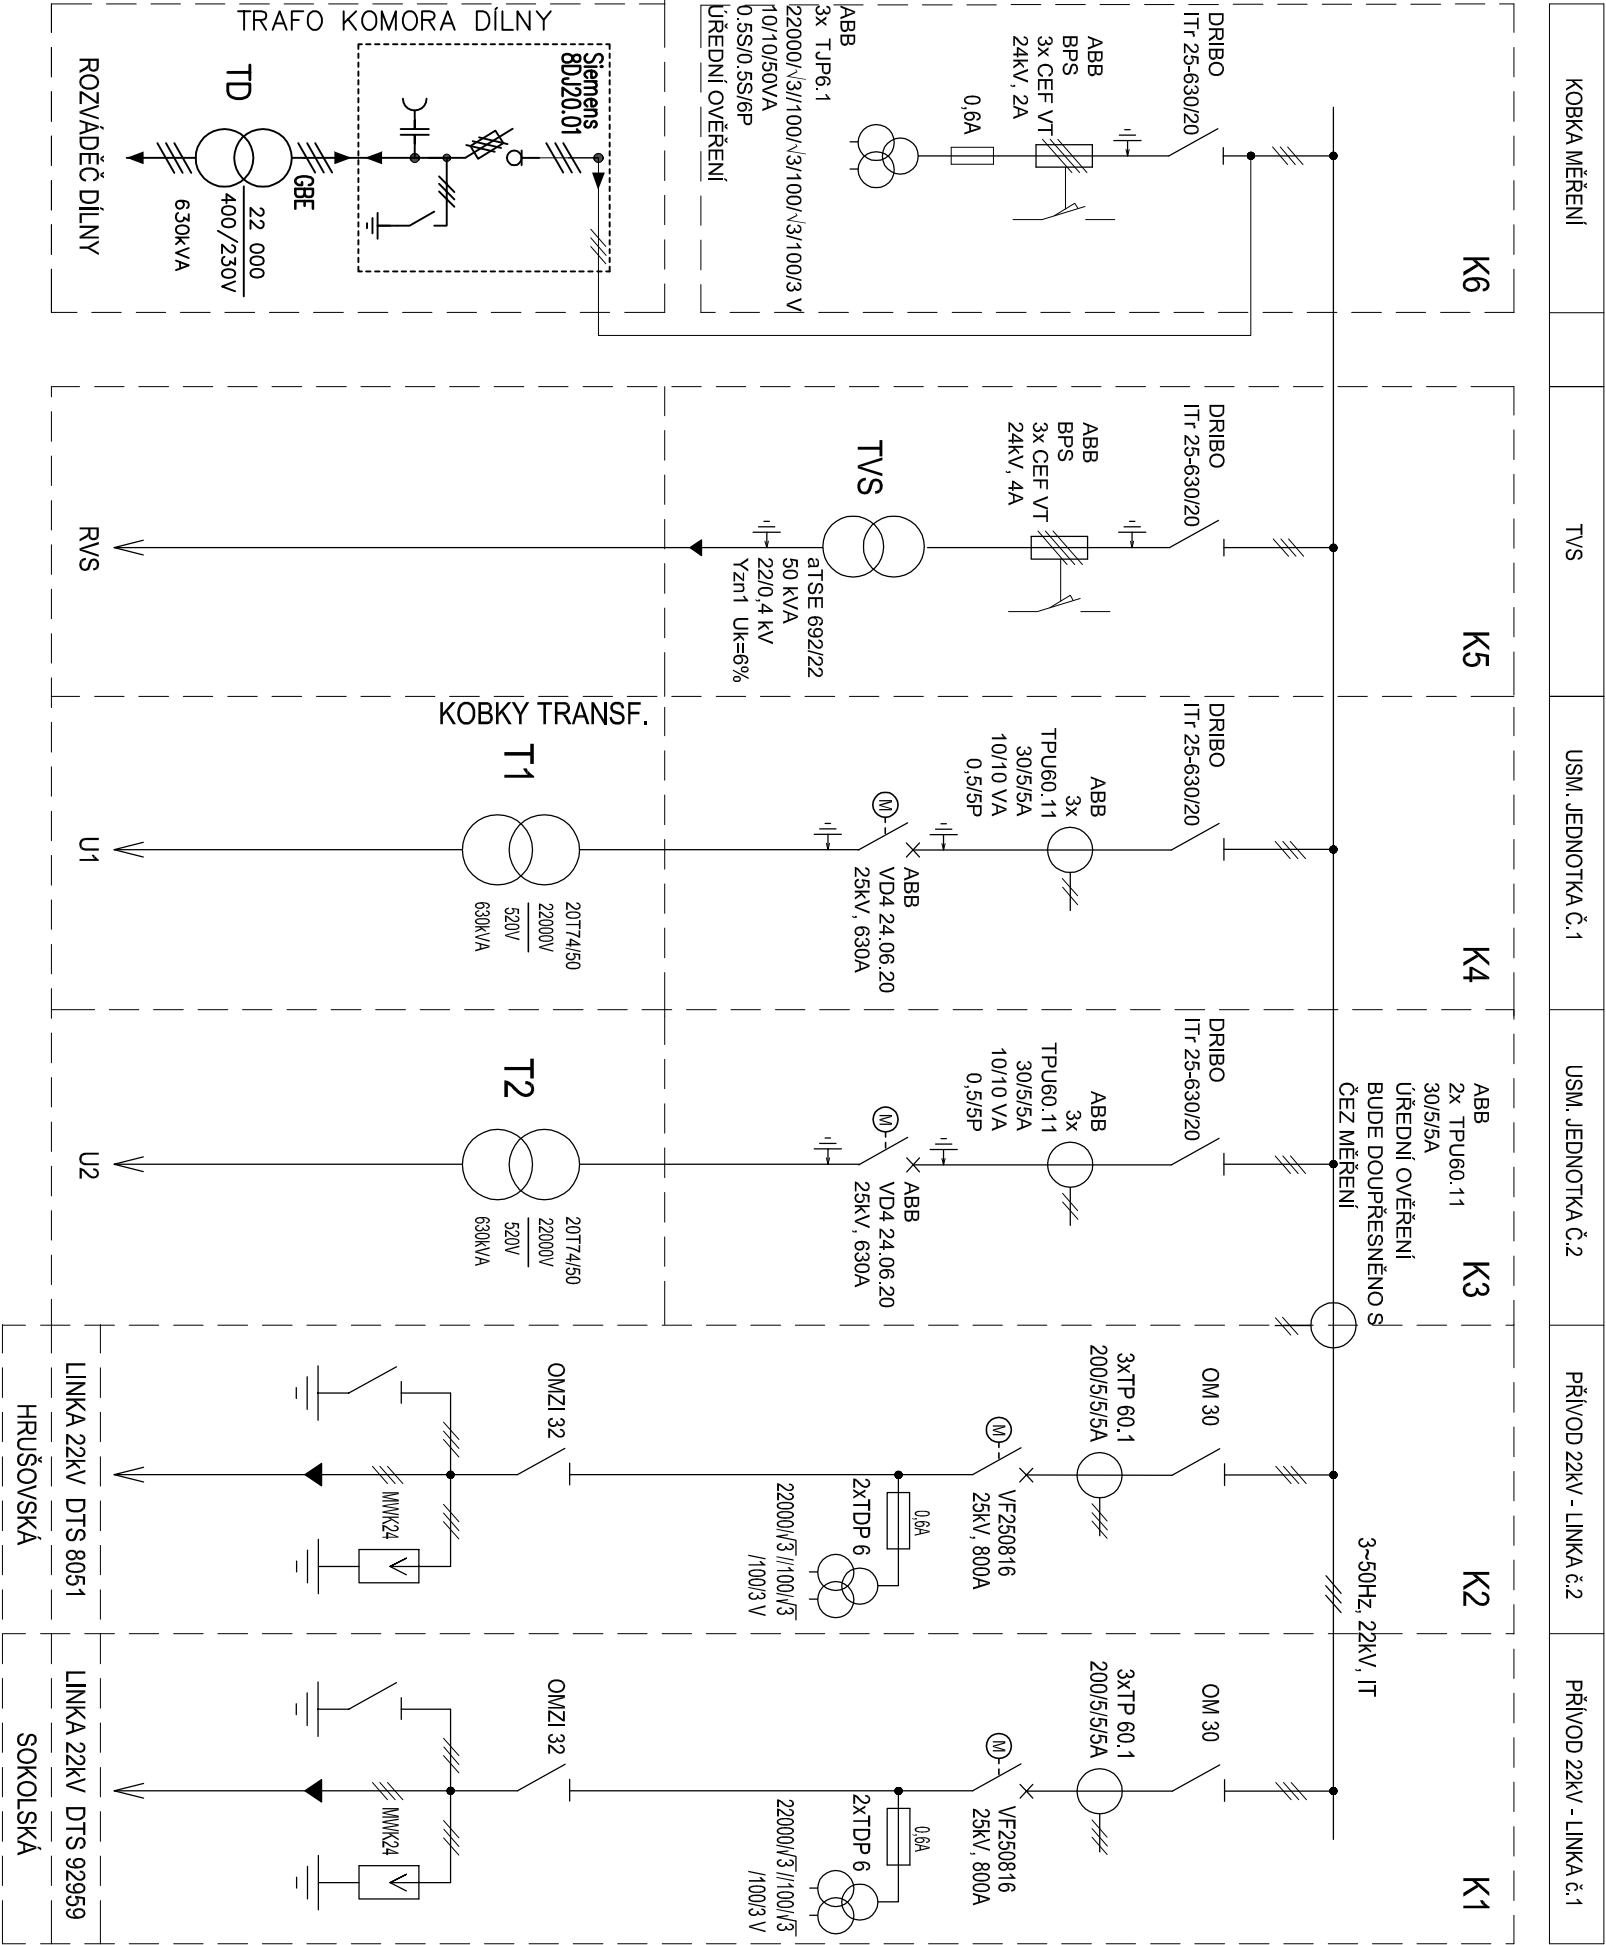

Stupeň:	Vypracoval:	P. Polášek	Stožka:	D	Objednatel:	Stavba: MR SOKOLSKÁ
DSP	Kreslil:	P. Polášek	Lst:	02	DP Ostrava, a.s.	Část: PS 700, ROZVODNA 22kV
Merítko:	Odp. projektant:	P. Tili	Vykres:	02		
	Datum zprac.:	11/2015	Č. zak.:	010 285		Obsah: Jednopořadové schéma rozvodny 22kV