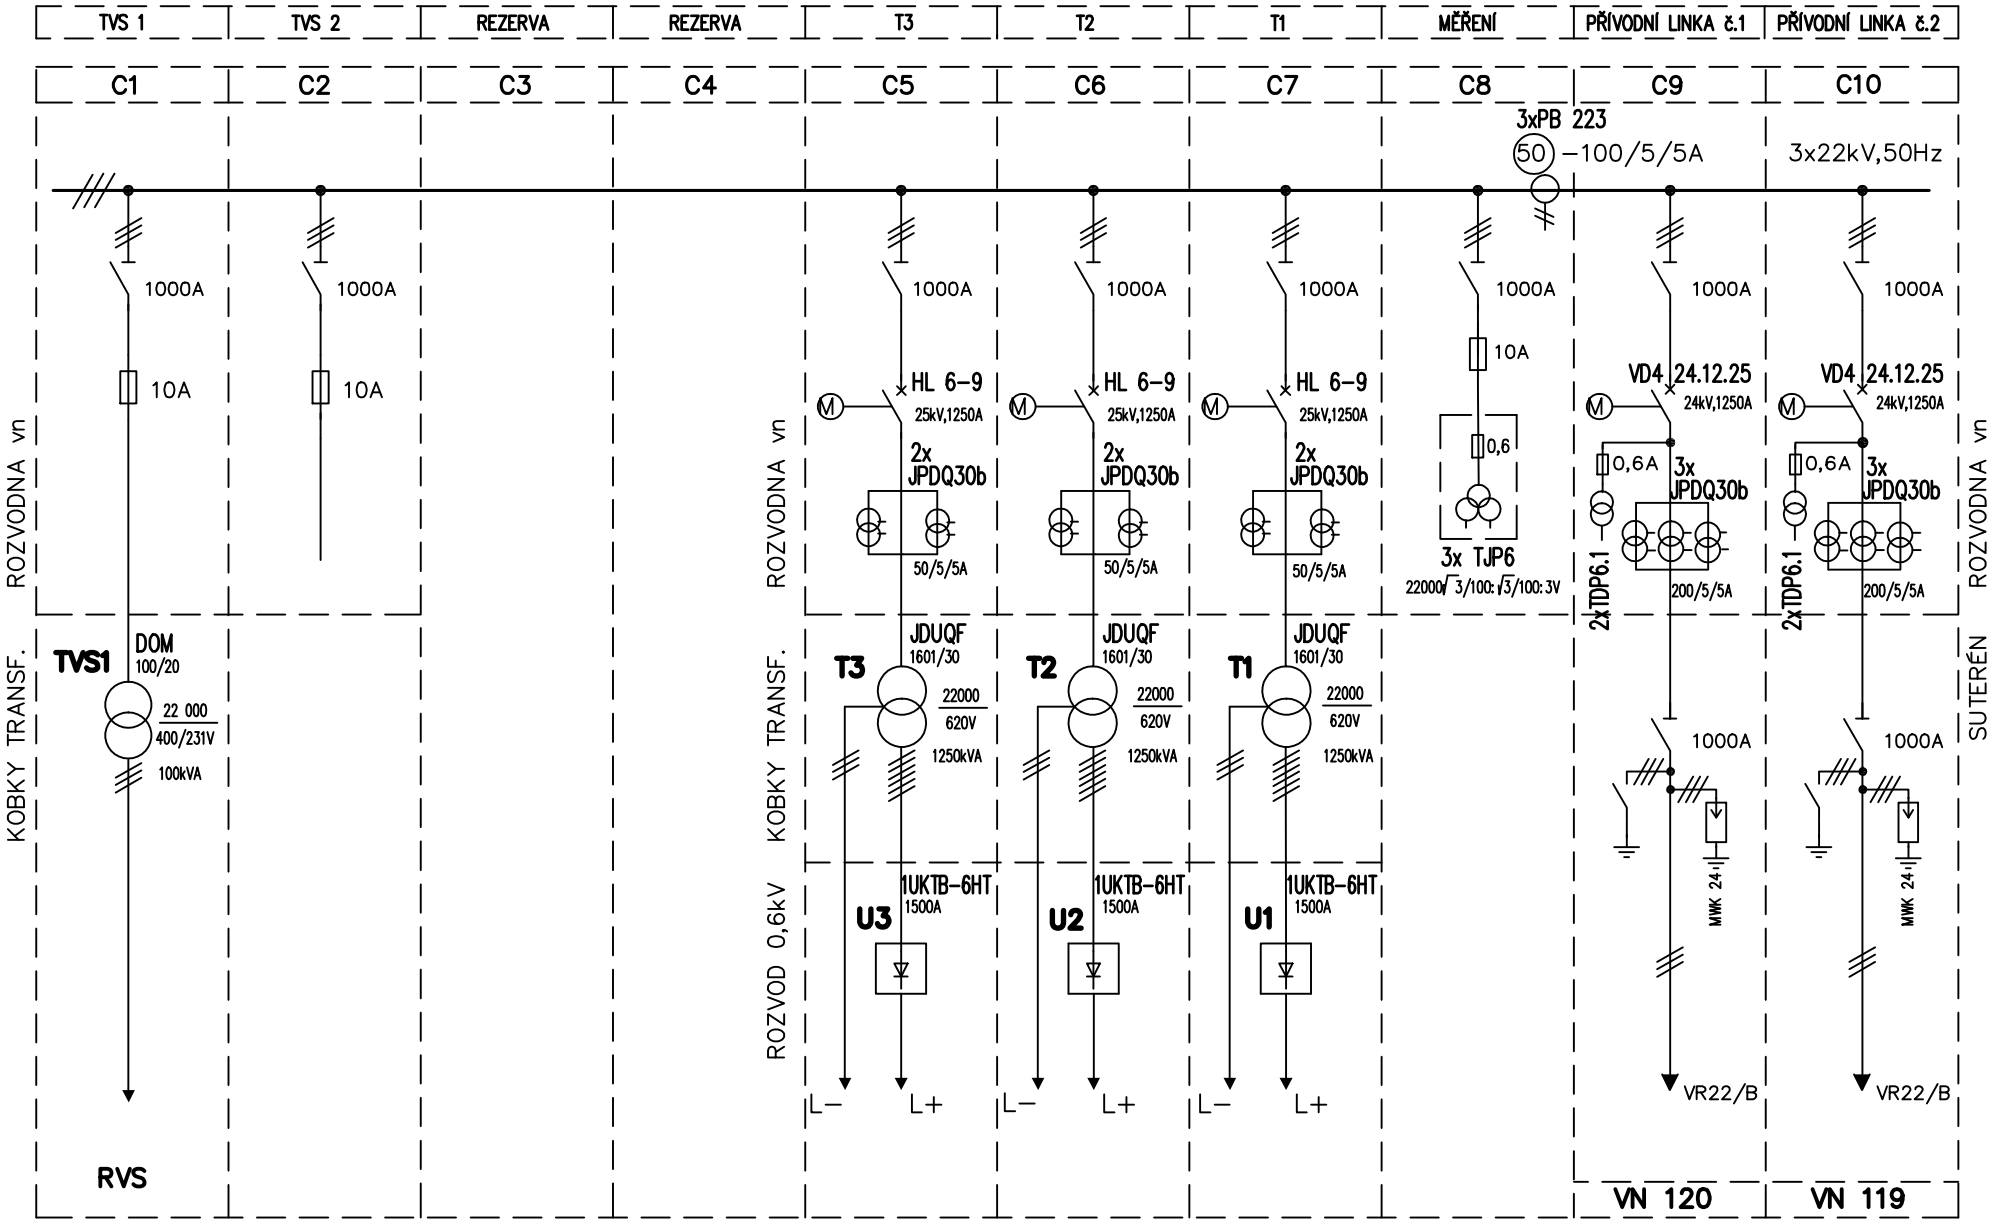

DOPRAVNÍ PODNIK OSTRAVA	Vypracoval : ŠEBESTA D.		R 22kV OS 9161 JEDNOPÓLOVÉ SCHÉMA USM XXII. KUNČICE	List 1/1
	Kreslil : DOMBROVSKÝ R.			Výkres 13.
	Kontroloval: NOVÁK J.			
	Datum : ŘÍJEN 2014			