


Doubrava

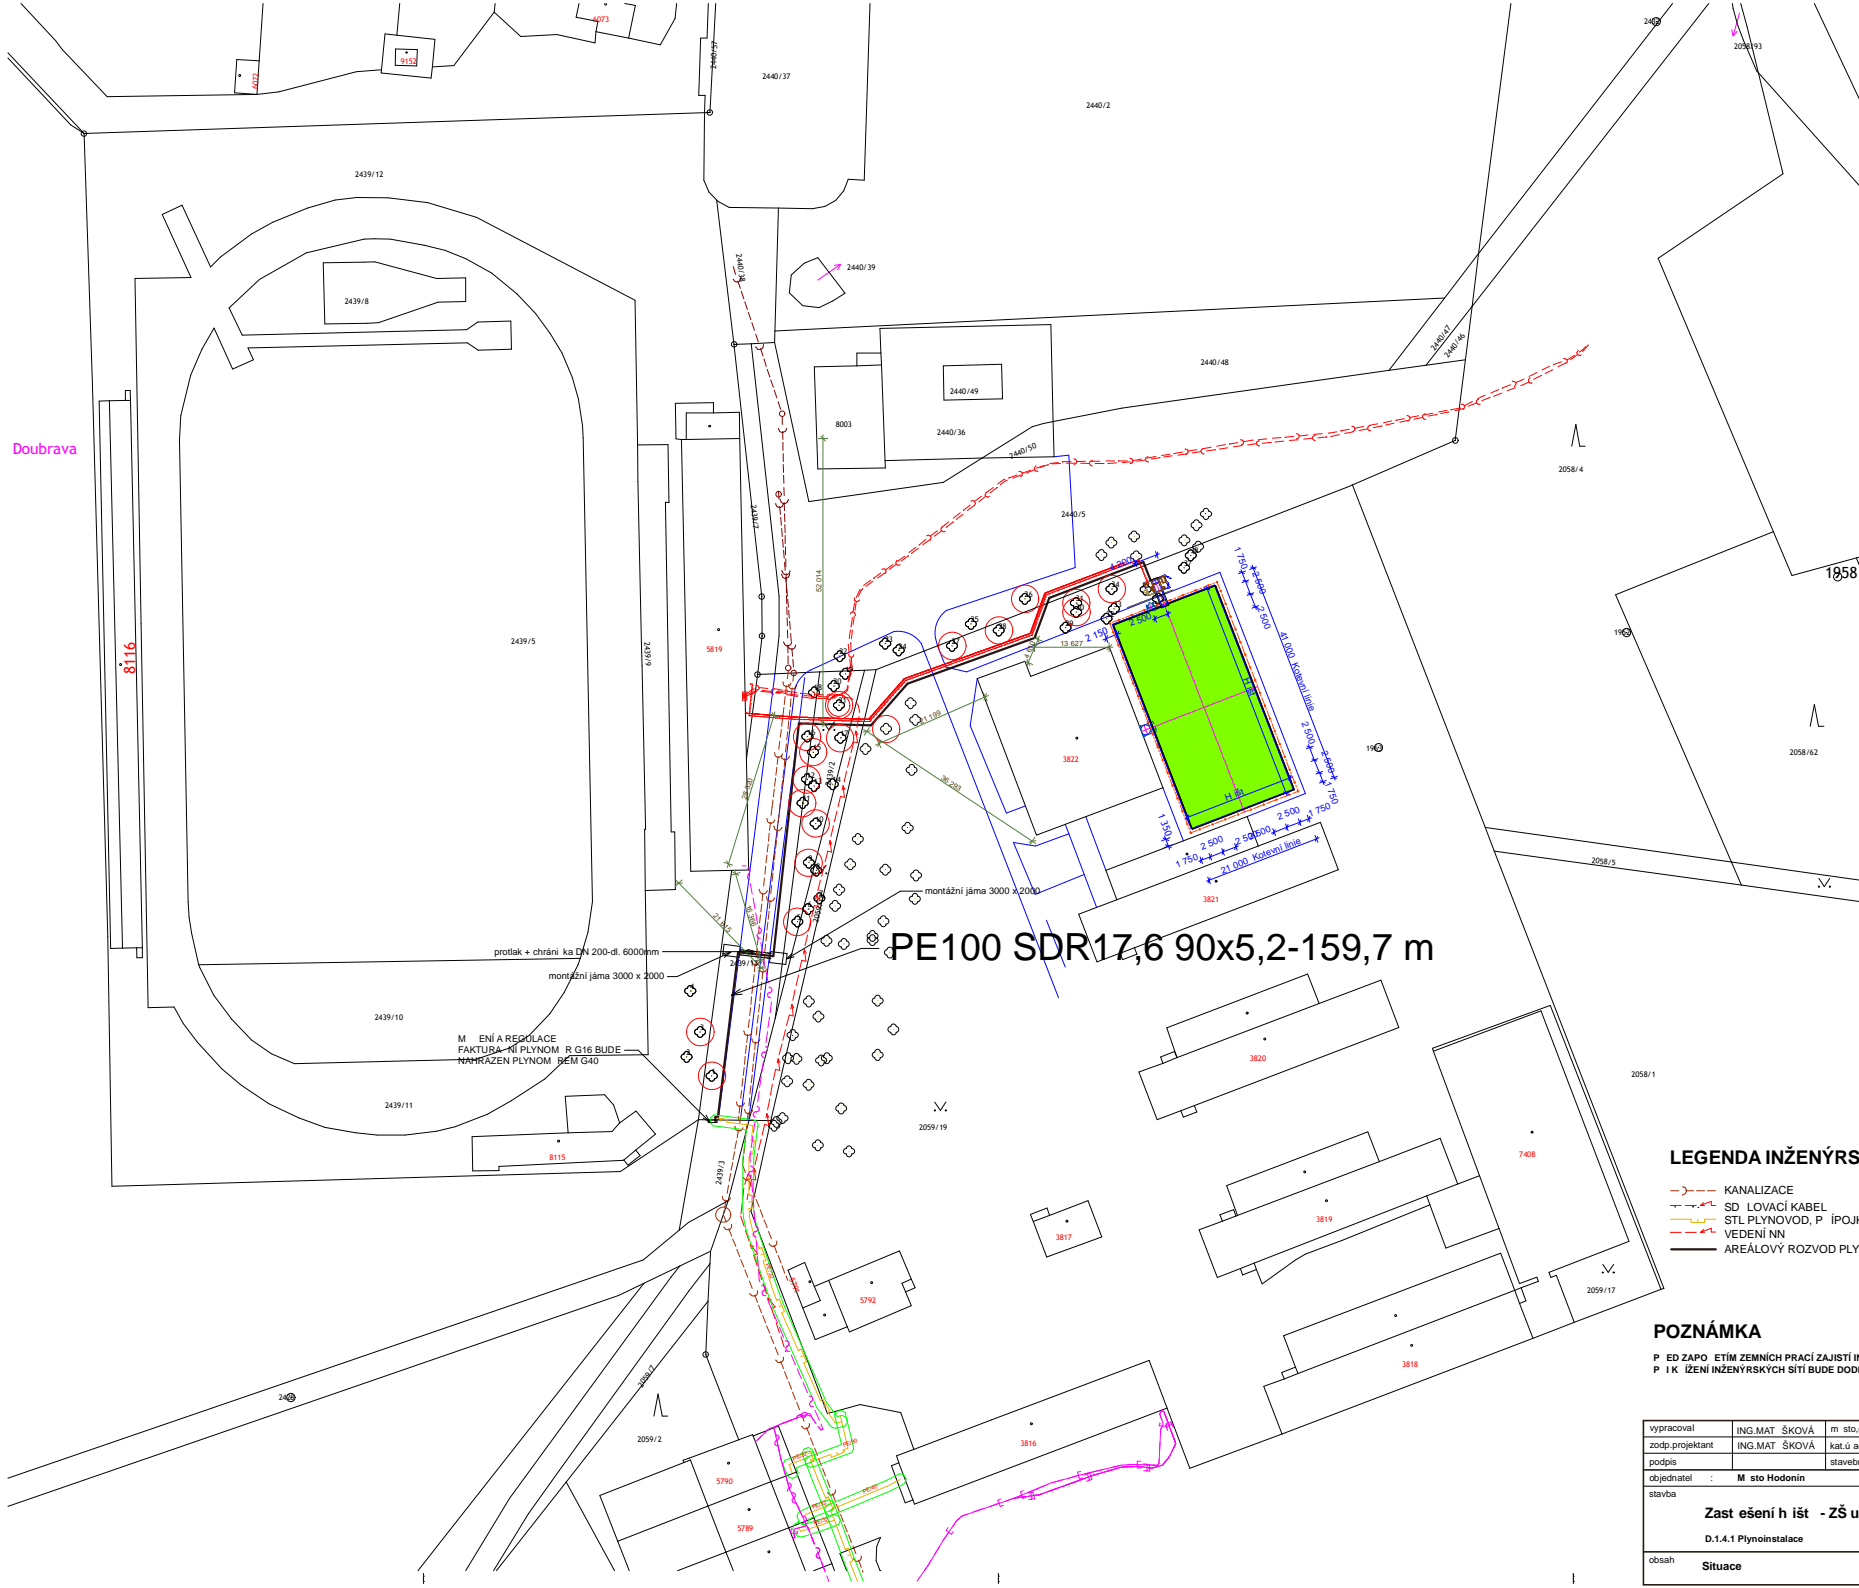

PE100 SDR17,6 90x5,2-159,7 m

LEGENDA INŽENÝRSKÝCH SÍTÍ

- KANALIZACE
- SD LOVACÍ KABEL
- STL PLYNOVOD, P. ÍPOJKA PLYNU
- VEDENÍ NN
- AREÁLOVÝ ROZVOD PLYNU



POZNÁMKA

P ED ZAPO ETÍM ZEMNÍCH PRACÍ ZAJISTÍ INVESTOPRÁCE VYTÝ ENÍ INŽENÝRSKÝCH SÍTÍ
P I K IŽENÍ INŽENÝRSKÝCH SÍTÍ BUDE DODRŽENA PROSTOROVÁ NORMA SN 73 6005

vypracoval	ING. MAT. ŠKOVÁ	m. sto. obec	Hodonin	ING. EVA MAT. ŠKOVÁ
zodp. projektant	ING. MAT. ŠKOVÁ	kat. ú. ad.	Hodonin	projekt. ní. innoš
podpis		stavební ú. ad.	Hodonin	696 19 Mikul. ice 641
objednatel	M. sto. Hodonin			O : 15540031, tel. 602724722
stavba	Zast. ešení h. išt - ZŠ u. ervených domk			formát BA4
	D.1.4.1 Plynoinstallace			datum 10/2018
obsah	Situace			stupe US
				islo zakáz. 120818
				arch. islo
				m. islo 1:500
				islo výkr. 01