

STOKA B–DEŠŤOVÁ

Výkres vytvořil program pp_kan
DRUH POVRCHU



MĚŘÍTKA 1:200/100

(c)AutoPEN Liberec, tel:481120160, autopen@volny.cz

VSAKRŠ12 RŠ11 RŠ10
TEGRA–600 TEGRA–600 TEGRA–600
400 400 400

RŠ9 RŠ8
400 400

UV2
TEGRA–600

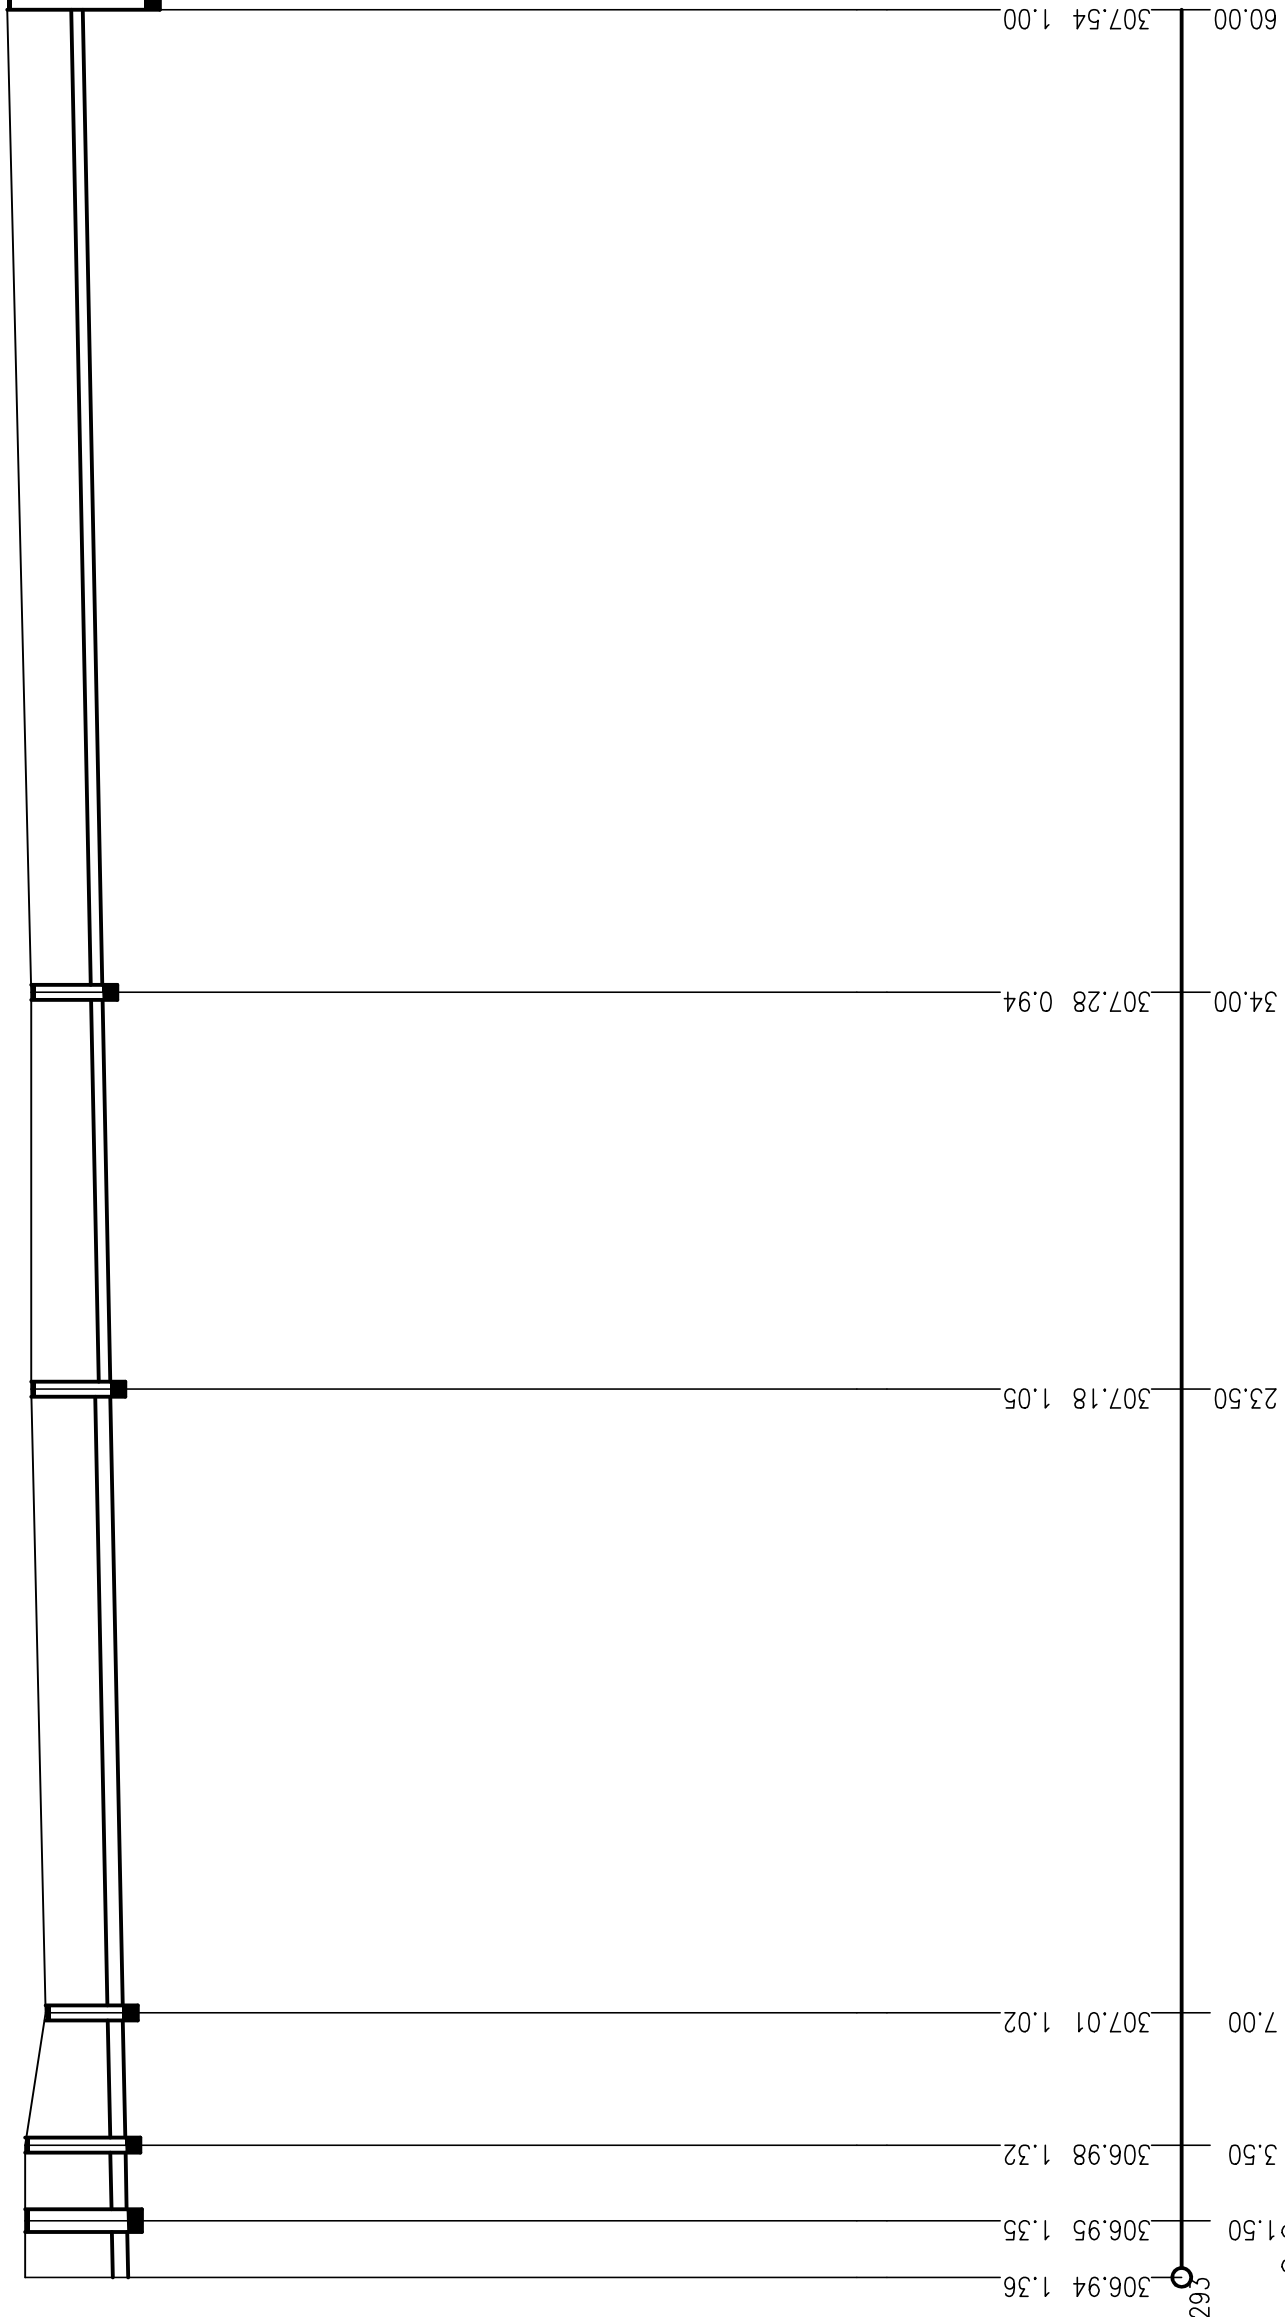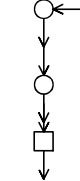

KÓTA UPRAVENÉHO TERÉNU

HLOUBKA DNA POTRUBÍ

KÓTA DNA POTRUBÍ

SROVNÁVACÍ ROVINA

STANIČENÍ [km/m]
PROFIL [mm] – MATERIÁL – DÉLKA [m]
SKLON [promile] – DÉLKA [m]

Zodp. projektant	Vypracoval	Projektce TZB	
Ondřej Přibil	Ondřej Přibil	Přibil Ondřej technik autorizovaný technik technika prostředí staveb	
Kraj : Zlínský		tel. 776 152 270 email: ondrejpribil@centrum.cz	
Investor : Město Bystřice pod Hostýnem Mosarykovo nám.137, 768 61 Bystřice pod Hostýnem		Datum	03./2019
Stavba : Sociální bydlení v ul. Mlýnská, Bystřice pod Hostýnem		Stupeň PD	DPS
Objekt : IO.02–Kanalizační přípojka		Formát	3xA4
Obsah :		Zakázkové číslo	
Podélný profil splaškové stoky "B"		Č. výkresu	005
		měřítko	-