


Rozvodnice společných prostor RSP

1+N+PE~50Hz, 400V/TN-S

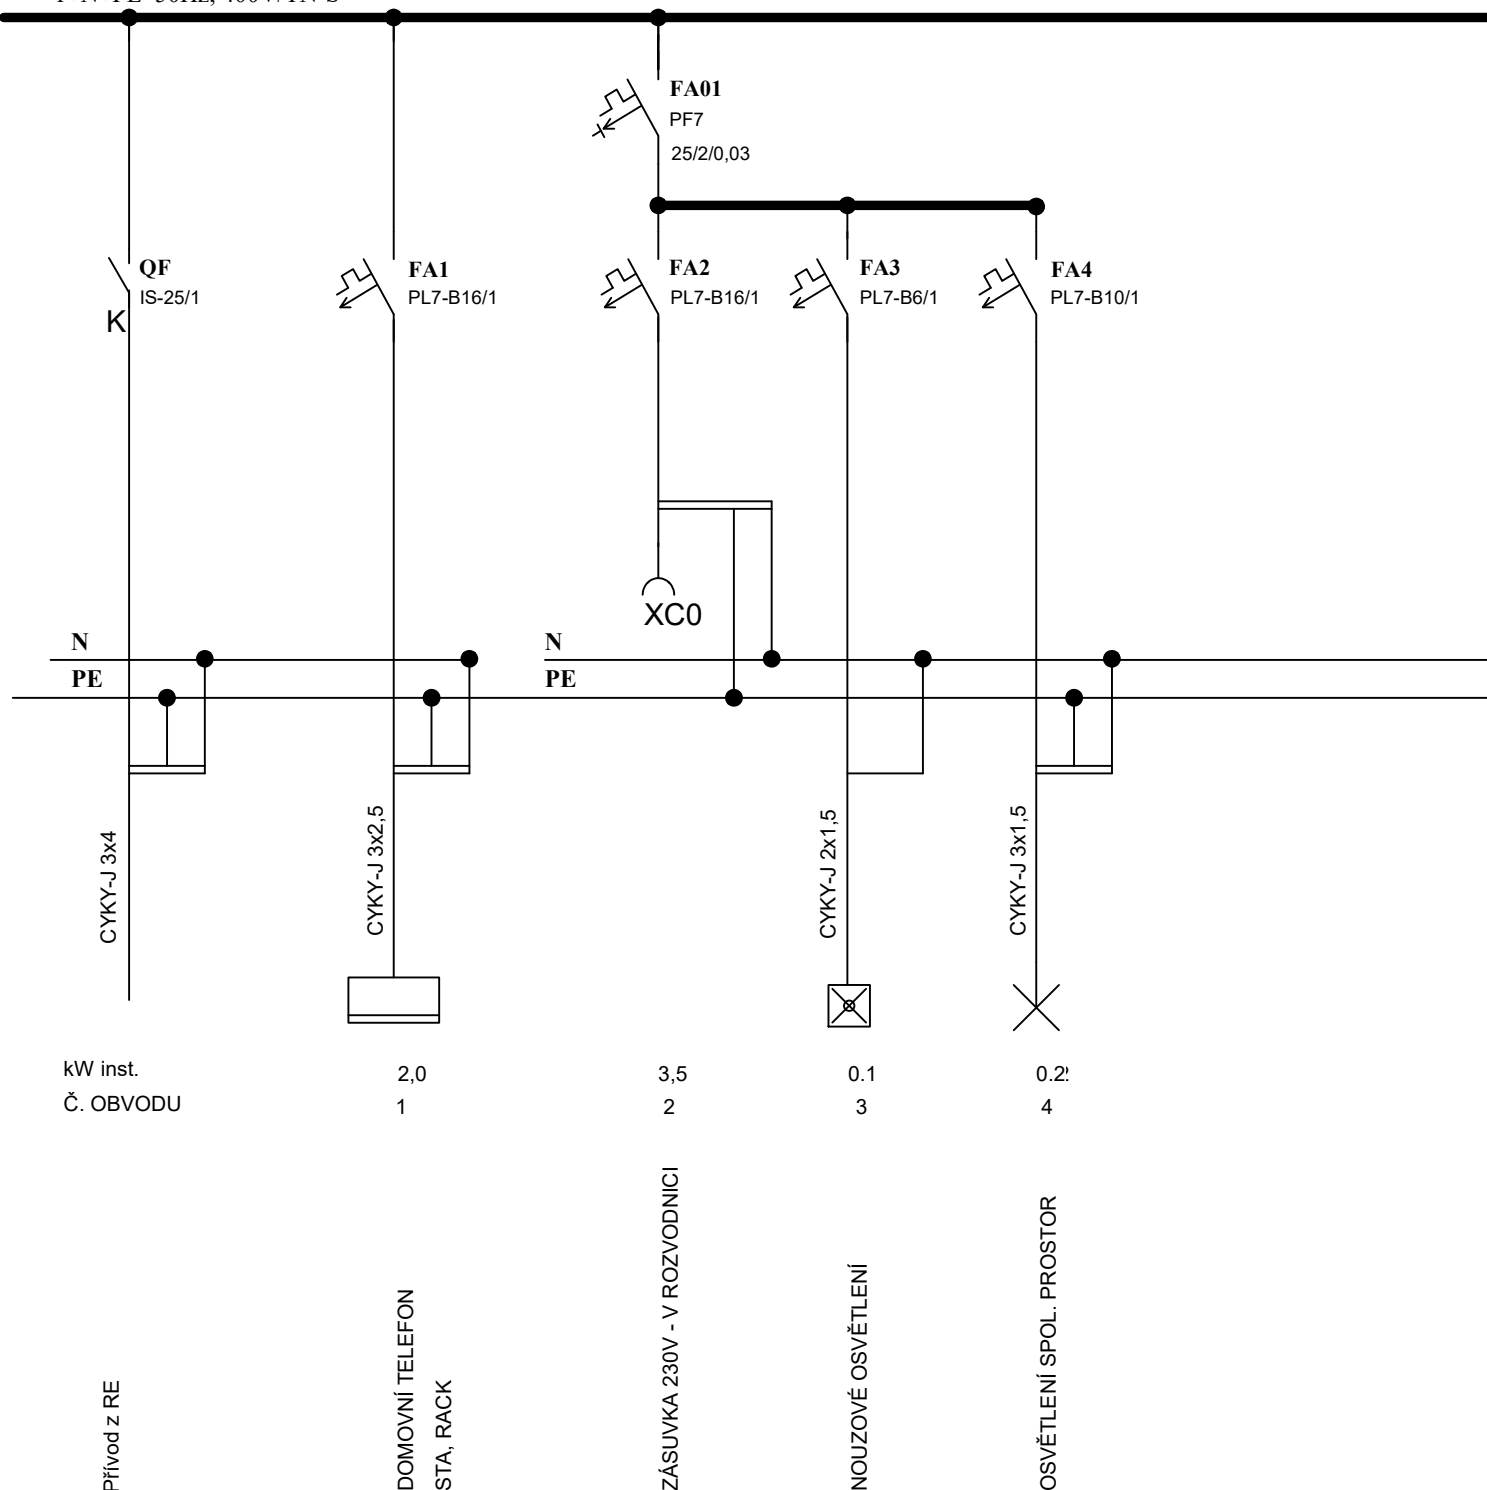

PLASTOVÁ ROZVODNICE POD OMÍTKU (UZAMYKATELNÁ) , 1 řadová, 12modulů

Vypracoval	Kreslil	Zodp. projektant	Ing. Vítězslav HUMPLÍK	
Ing. Vítězslav HUMPLÍK	Ing. Vítězslav HUMPLÍK	Ing. Vítězslav HUMPLÍK	Projektování el. zařízení 753 61, Klokočí 70 IČ: 72983787, tel.: 728258524	
Kraj: Zlínský		Okres: Kroměříž		Formát
Stavebník : Město Bystřice pod Hostýnem, Masarykovo nám 137, 768 61 BpH				1xA4
Akce: Sociální bydlení v ul. Mlýnská				Datum
k.ú. Bystřice pod Hostýnem, p.č. poz. 3312				03/2019
D.1.4. Technika prostředí staveb, D.1.4.3. Silnoproudá elektrotechnika				Stupeň
				DPS
				Zak. číslo
				2019/03-03
				Arch. číslo
				03-03/2.5
Obsah:				Měřítko
ROZVODNICE SPOL. PROSTOR RSP - Liniové schema				-
				Číslo výkresu
				D1.4.3.2.5