LEGENDA POTRUBÍ A ZAŘÍZENÍ

STL PLYNOVÉ POTRUBÍ STÁVAJÍCÍ–VENKOVNÍ, PODZEMNÍ

STL PLYNOVÉ POTRUBÍ NOVÉ–VENKOVNÍ, PODZEMNÍ

NTL PLYNOVÉ POTRUBÍ NOVÉ–VENKOVNÍ, PODZEMNÍ

OCHRANNÉ POTRUBÍ

SPÁD POTRUBÍ

PKK PLYNOVÝ KULOVÝ KOHOUT

PKK PLYNOVÝ KULOVÝ KOHOUT UZAVÍRACÍ, ZÁVITOVÝ

REGULÁTOR TLAKU PLYNU

AXONOMETRIE PLYNOVÉ PŘÍPOJKY

IO03
PLYNOMĚRNÁ SKŘÍŇ, S UZAMYKATELNÝMI DVÍŘKY A VĚTRACÍMI OTVORY, NA HRANICI POZEMKU
600/600/250
–PKK 25 (HUP)
–REGULÁTOR TLAKU PLYNU 5,0 m3/h
–MEMBRÁNOVÝ PLYNOMĚR G4 (ROZTEČ 250 mm)
–PKK50 (ZA PLYNOMĚR)

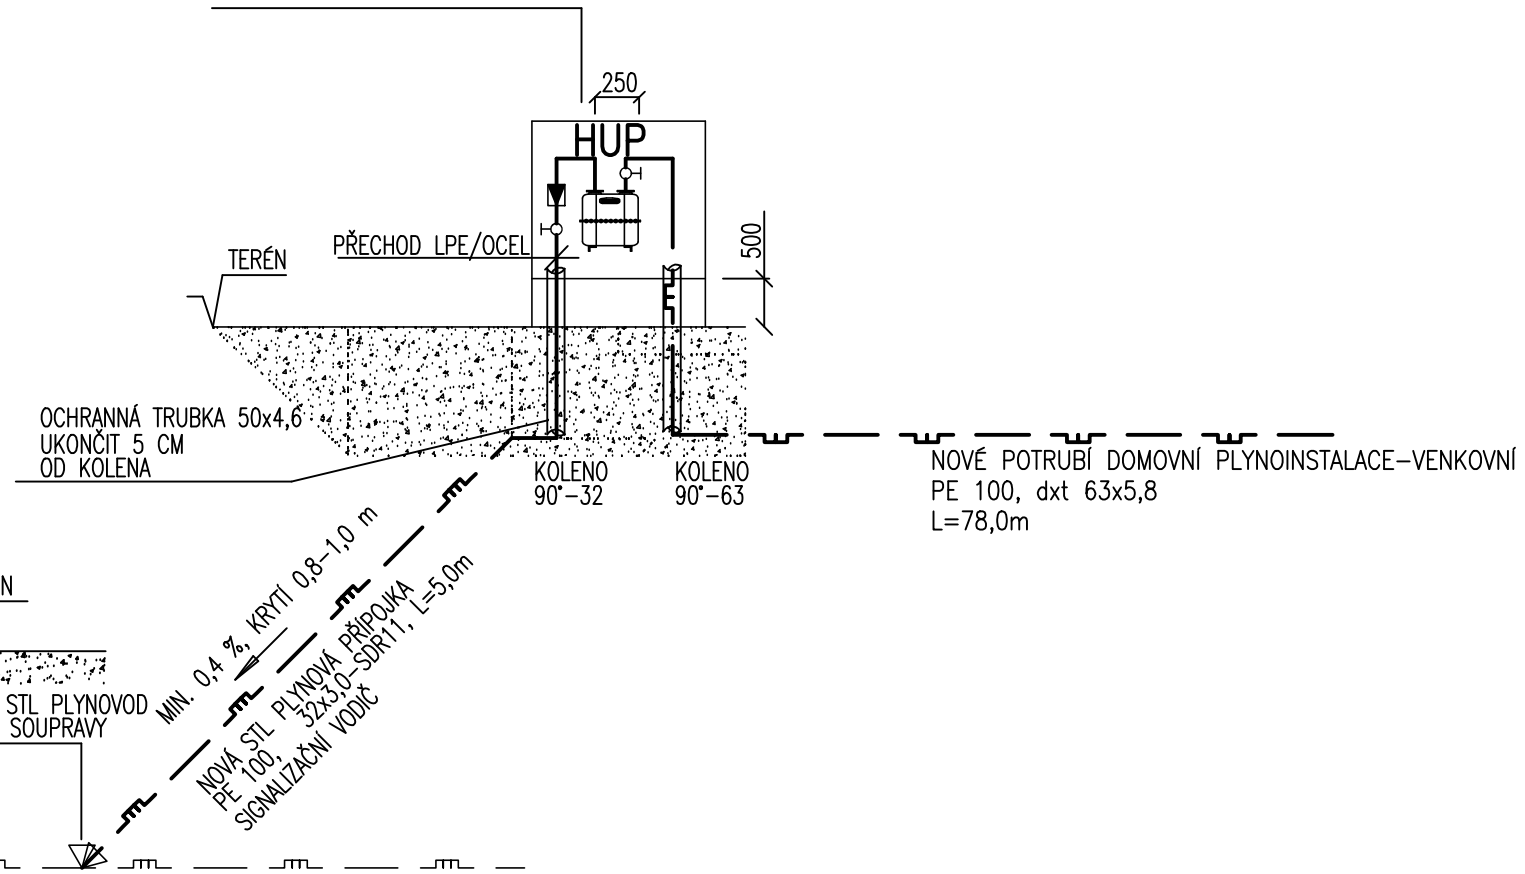

DETAIL VSTUPU DO OBJEKTU

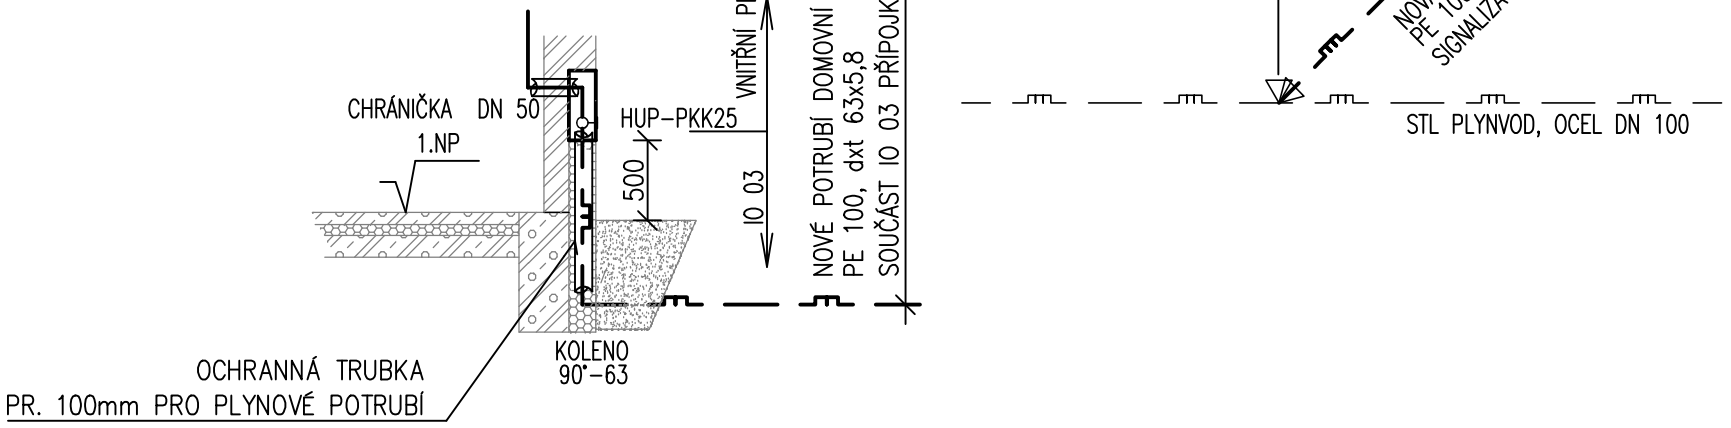

Zodp. projektant Ondřej Přibil	Vypracoval Ondřej Přibil	
Kraj : Zlínský		
Investor : Město Bystřice pod Hostýnem Masarykovo nám.137, 768 61 Bystřice pod Hostýnem		
Stavba : Sociální bydlení v ul. Mlýnská, Bystřice pod Hostýnem		
Objekt : IO.04–Přípojka plynovodní		
Obsah : **Axonometrie plynové přípojky**		

Projekce TZB
Přibil Ondřej
autorizovaný technik
technika prostředí staveb
tel: 776 152 270
email: ondrej.pribil@centrum.cz
Polní 1709
768 61 Bystřice pod Hostýnem

Datum	03/2019
Stupeň PD	DPS
Formát	2xA4
Zakázkové číslo	
č.výkresu	003
měřítko	-