



STOKA A-SPLAŠKOVÁ

Výkres vytvořil program pp_kan

DRUH POVRCHU

c)AutoPEN Liberec, tel:481120160, autopen@volny.cz

MĚŘITKA 1:200/100

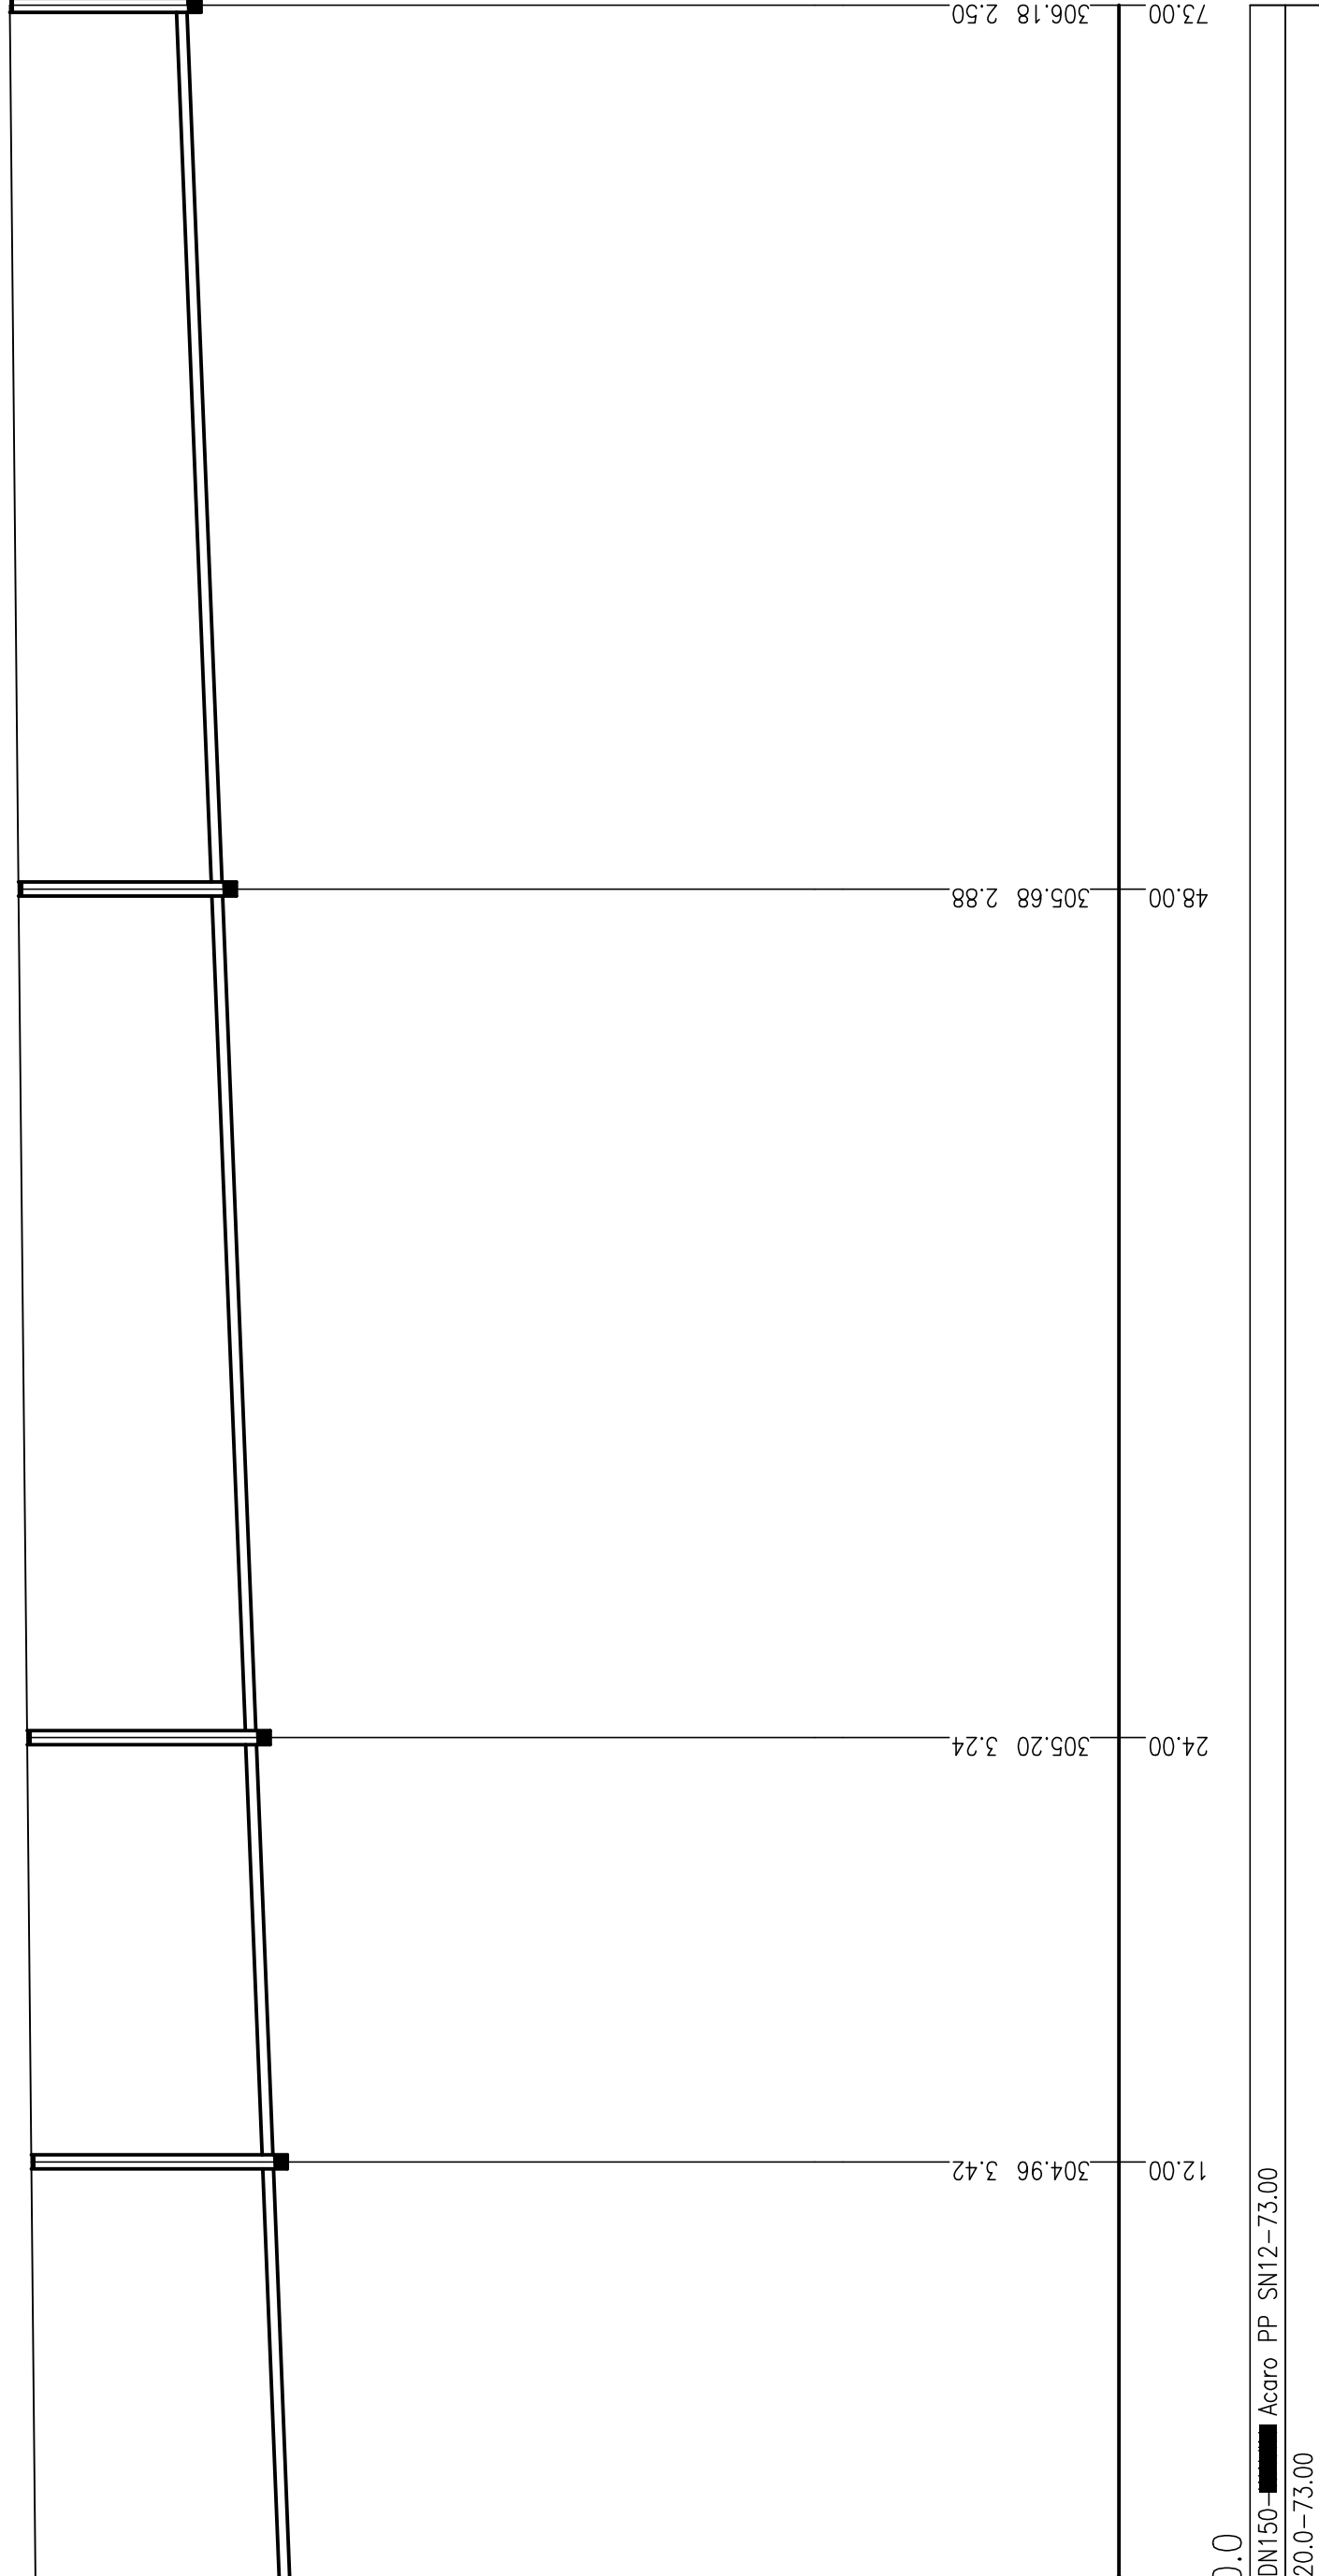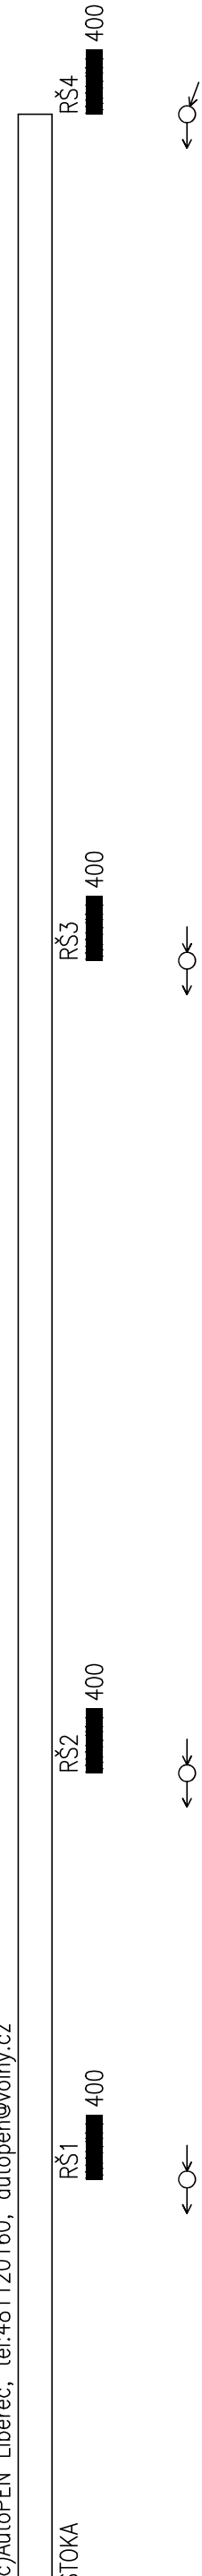

KÓTA UPRAVENÉHO TERÉNU

HLOUBKA DNA POTRUBÍ

KÓTA DNA POTRUBÍ

SROVNÁVACÍ ROVINA

STANIČENÍ [km/m]

PROFIL [mm] – MATERIÁL – DÉLKA [m]

SKLON[promile]–DÉLKA[m]

Zápis, projektant:		Vpracoval:	Projekt 72B Podélný profil spáskové stoky nadřazený projekt číslo 72B-135-200 název: Zásobní nádrž číslo 72B-135-200 email: zasobni@prokrm.cz	
Ondřej Pihál		Ondřej Pihál		
Kraj: Zlínský				
Investor : Město Bejiřice pod Husťany Masarykov nám.137, 766 61 Bejiřice pod Husťany			Datum	03/2019
Stavba : Sociální bydlení v ul. Mlýnská, Bejiřice pod Husťany			Stupeň: PD	DPS
Objekt : 0.02-Komunikační přípojka			Formát	4xA4
Označ. :			Zadávací číslo	
Podélný profil spáskové stoky "A"			Číslo	004
			Podpis	-