čidlo venkovní teploty

teplota prostoru havarijní

snímač zaplavení prostoru

detektor plynu

výskyt CO v kotelně

výpadek fáze

B1

F1 T

F2

F3 GI 30

F4 GIC 40

KA2 HRN-55N

rozvaděč RK

řídicí systém
poruch.sign.PS8
GSM modul
web server LPB

Legenda poruchové signalizace:

E1 únik plynu 1.stupeň
E2 únik plynu 2.stupeň
E3 výskyt CO
E4 přetopení prostoru
E5 ztráta tlaku v systému
E6 zaplavení prostoru
E7 přetopení TUV
E8

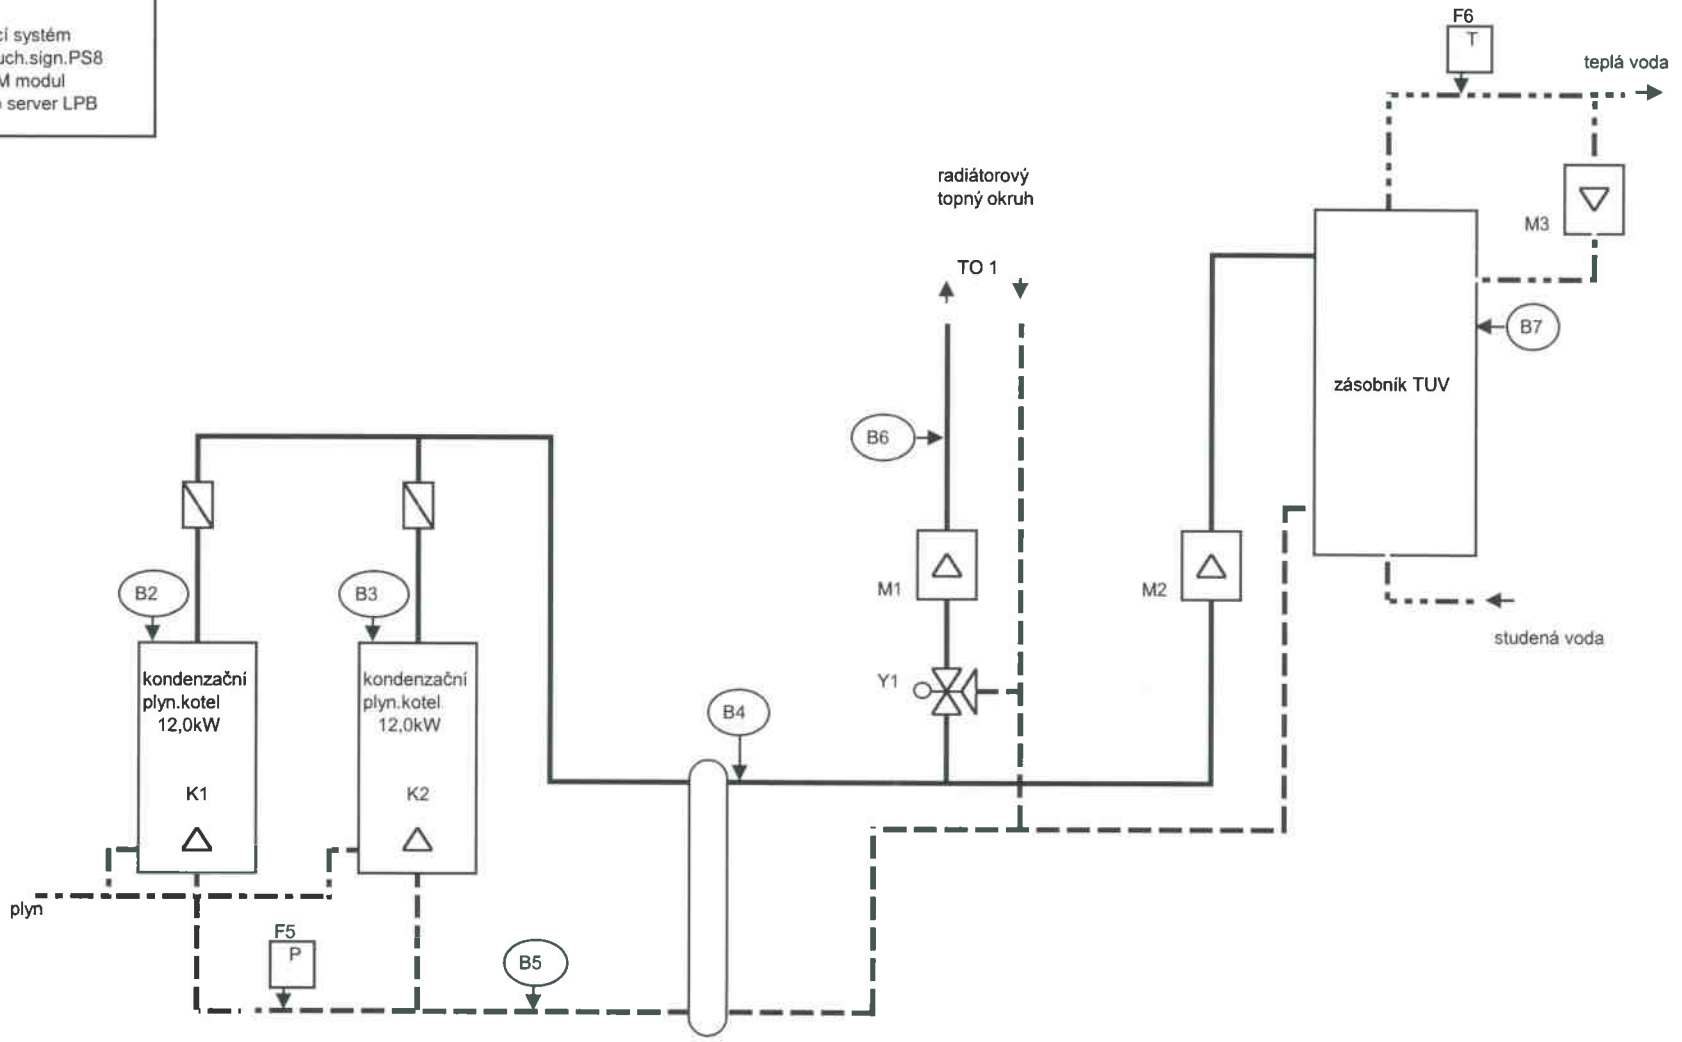

Pitrun	Vypracoval : L Pitrun Kontroloval : Datum : 18.3.2019	AKCE : MaR vytápění soc.bydlení v ul. Mlýnská, BpH	Investor : Město BpH Název výkresu : hydraulika Archivní číslo: 201902-03-04	Počet listů 1/1	