


# ZAKLÁDÁNÍ PRVKŮ ÚSES V KÚ UHERSKÝ BROD


## VĚTROLAM V2 - LOKALITA KRÁLOV

### VÝSADBOVÉ SCHÉMA - ČÁST B

M 1 : 2000

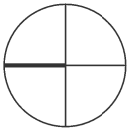

CELKOVÁ PLOCHA PARCELA ČÍSLO 9182 - 6214 m<sup>2</sup>

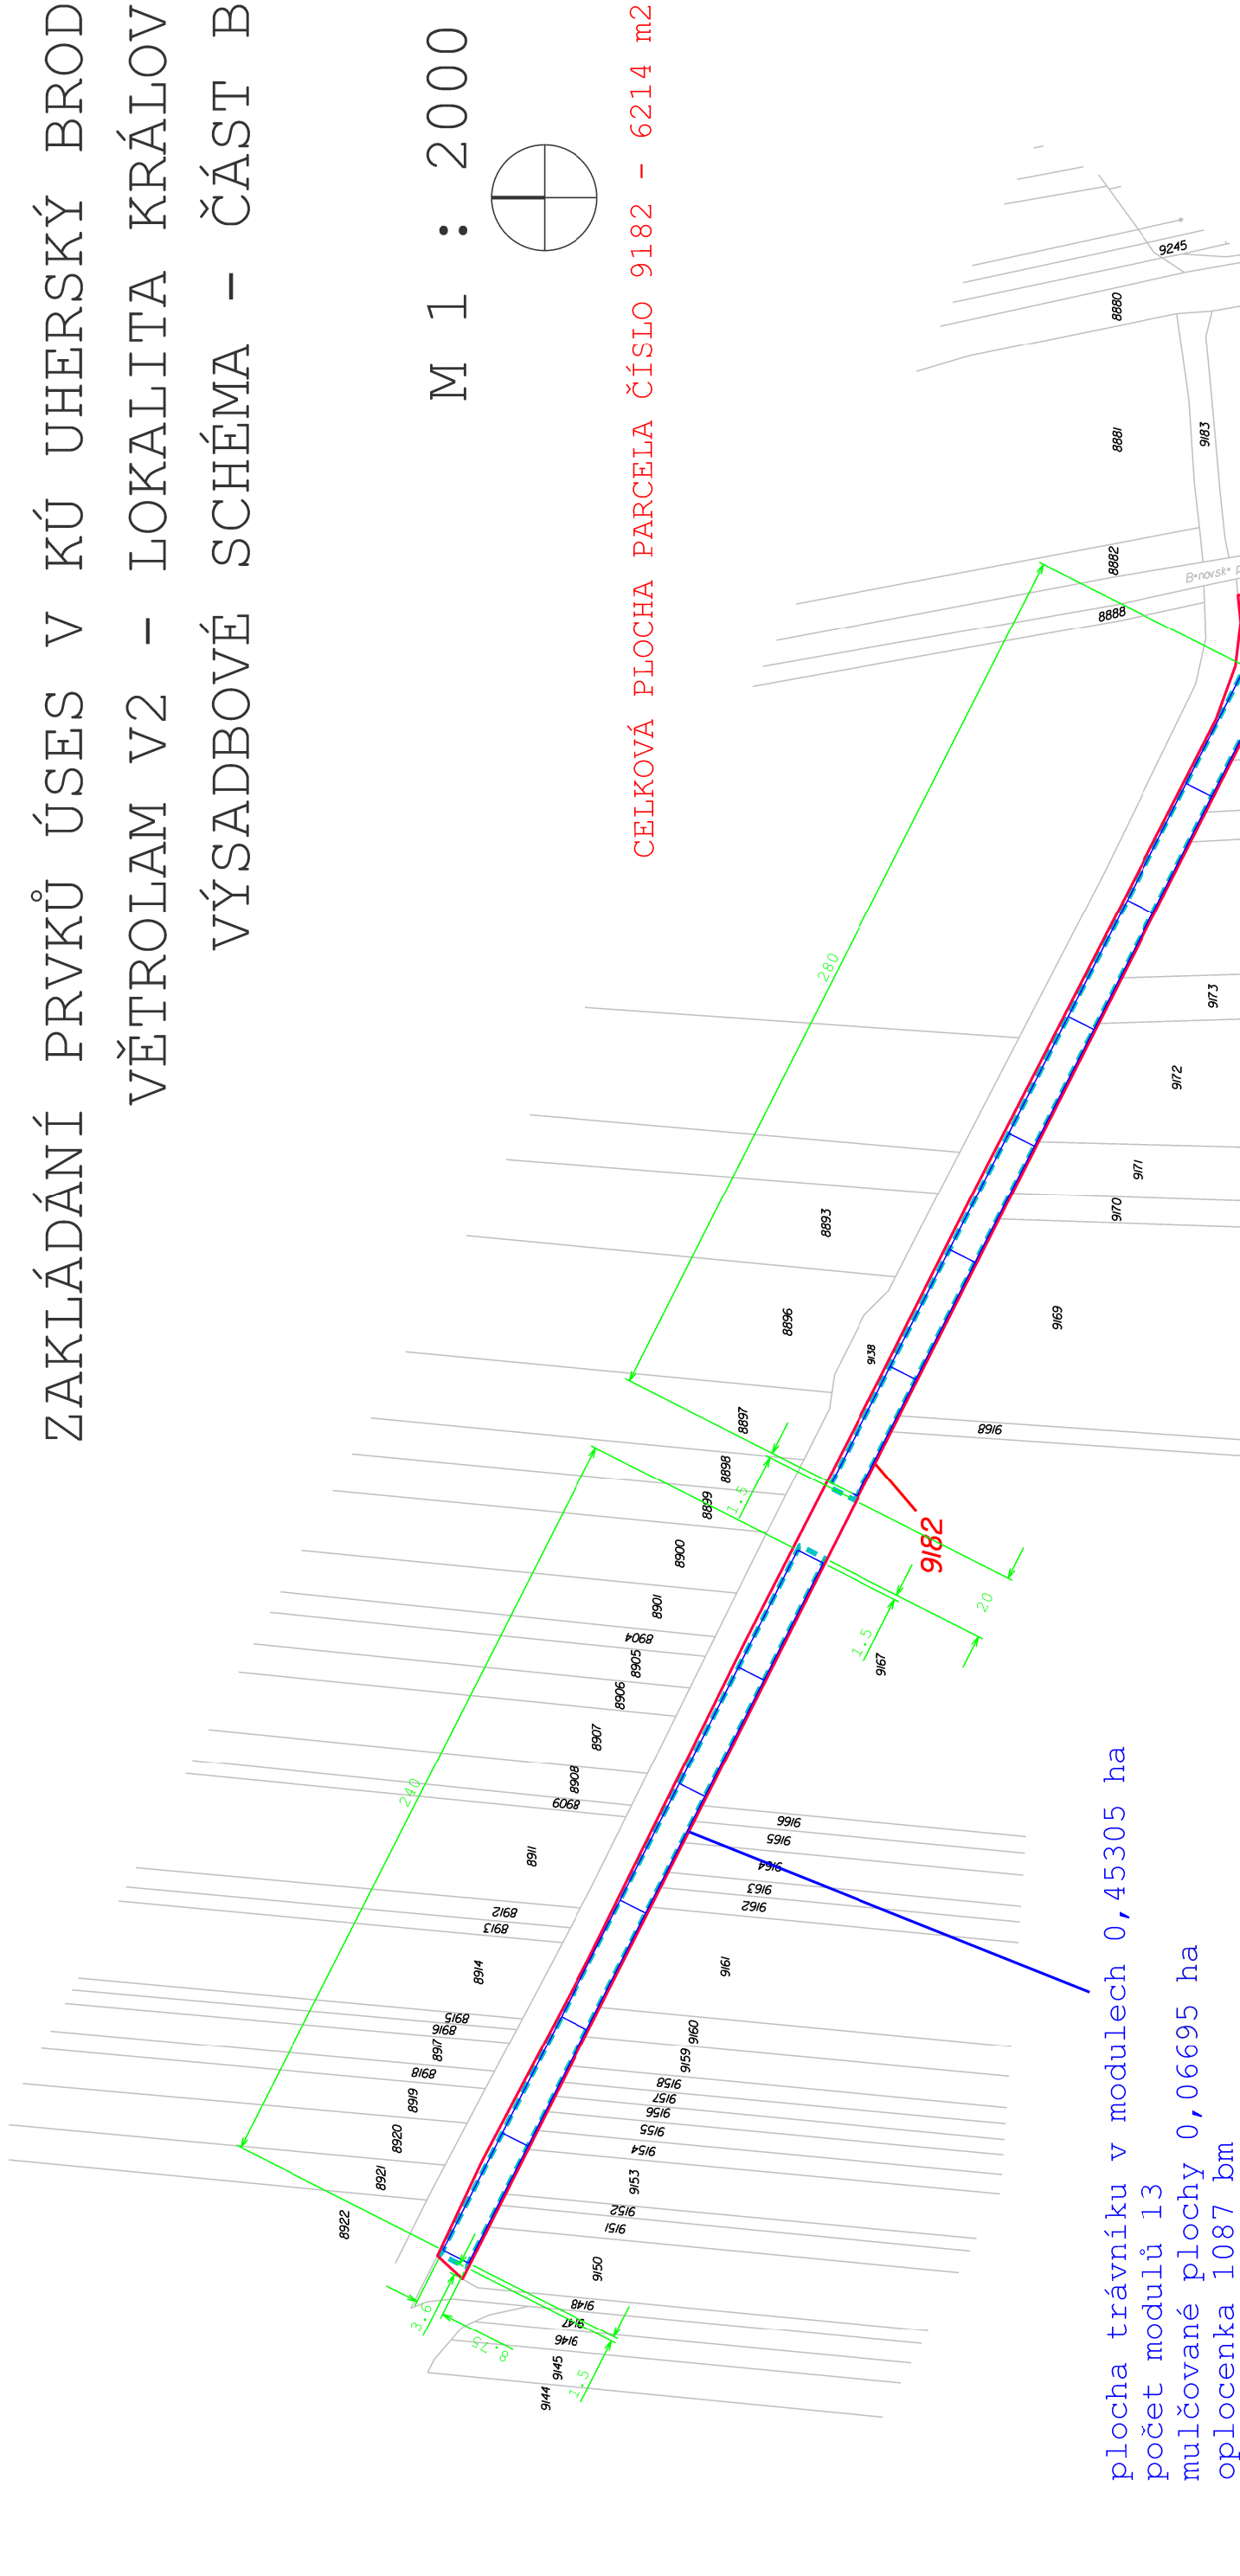

plocha trávníku v modulech 0,45305 ha  
počet modulů 13  
mulčované plochy 0,06695 ha  
oplocenka 1087 bm

INVESTOR STAVBY:

MĚSTO UHERSKÝ BROD

Masarykovo nám. 100

688 01 Uherský Brod

UHERSKÝ BROD

Zakládání prvků ÚSES v KÚ Uherský Brod

Větrolam V2, lokalita Králov

ING. JANA KUBIKOVÁ  
Na Zámku 120  
Uherské Hradiště  
686 01

Výškový systém Bpv  
Souřadnicový systém S-JTSK

VEDOUcí PROJEKTANT	ING. JANA KUBIKOVÁ	Zhotovitel:
ZODPOVĚDNÝ PROJEKTANT	ING. MARTIN KONIG	ING. JANA KUBIKOVÁ
VYPRACOVAL	ING. JANA KUBIKOVÁ	Na Zámku 120 Uherské Hradiště 686 01
KONTROLOVAL	ING. JANA KUBIKOVÁ	DATUM
KRAJ: ZLÍNSKÝ	KÚ: UHERSKÝ BROD	FORMÁT
NAZEV OBJEKTU	SADOVNICKÉ ÚPRAVY	MĚŘÍTKO
NAZEV VÝKRESU	OSAZOVACÍ SCHÉMA - ČÁST B	ÚČEL
		ČÍS. ZAKÁZKY
		ČÍS. SOUPRAVY
		ČÍS. VÝKRESU