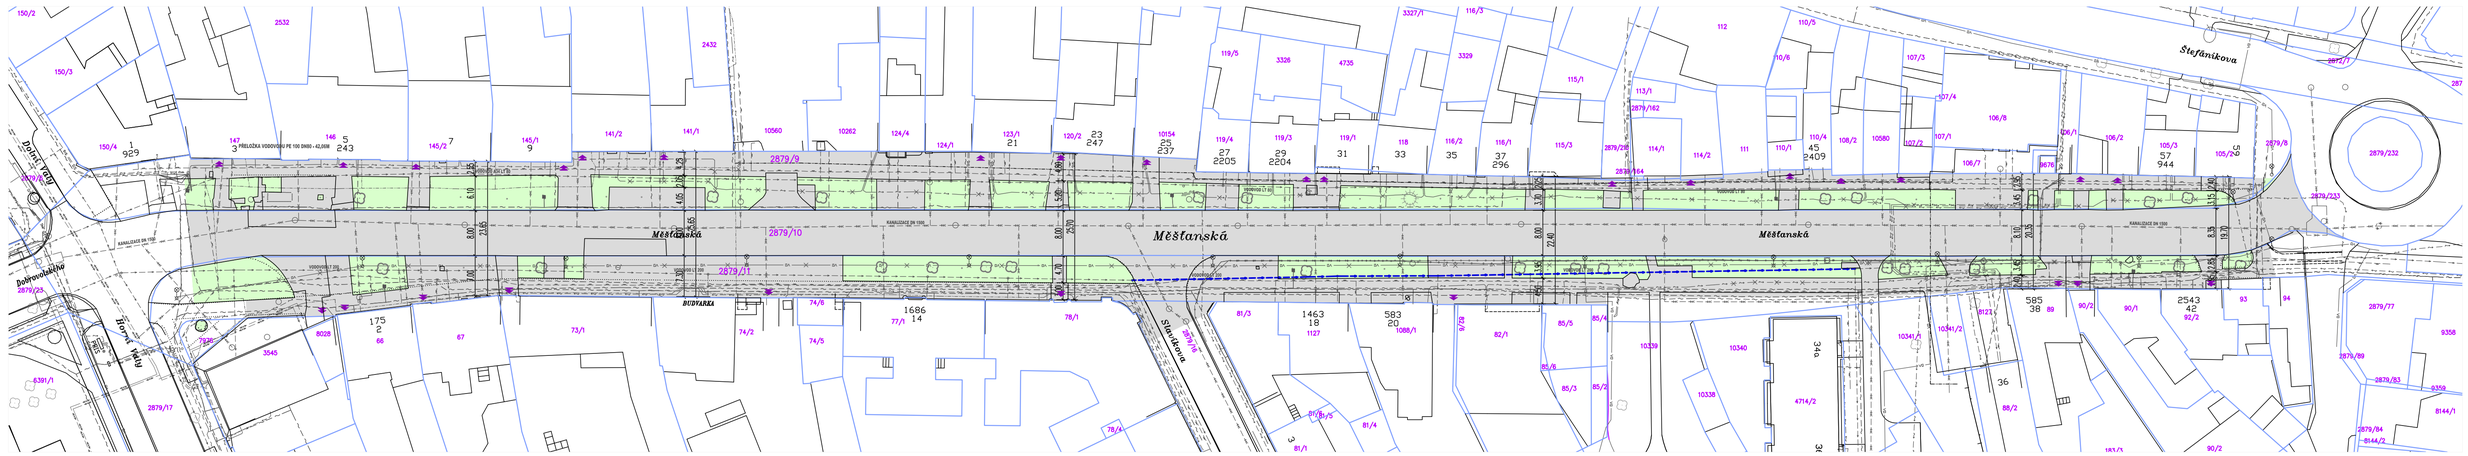

SITUACE - Stávající stav
1:500

LEGENDA SÍTÍ

	STÁVAJÍCÍ
PLYNOVOD STL	
VODOVOD	
ELEKTRICKÁ ENERGIE NN podzemní kabelové vedení VN	

	STÁVAJÍCÍ
VEDENÍ VO	lištea VO
SDĚLOVACÍ KABEL CETIN	
GTS–T–mobile	
NET–CONNECT	

	STÁVAJÍCÍ
KANALIZACE jednotná	
TEPLOVOD	

LEGENDA

1000 **Hranice pozemků dle KN**

ŘEŠENÁ PLOCHA

ZPEVNĚNÉ PLOCHY-vozovka, chodníky, vjezdy

ZELENÉ PLOCHY-zatravnění, stromy

VEDOUCÍ PROJEKCE	AUTORIZACE	VYPRACOVAL
Ing. Stanislav BREJCHA	Ing. Peter ŠTEFANČÍK	Ing.arch. Rastislav TESAŘÍK

STAVEBNÍK	Město Hodonín, Masarykovo nám. 1, HODONÍN
LOKALITA	Ulice Měšťanská

AKCE: **Ulice Měšťanská HODONÍN**
stavební úpravy

SITUACE–STÁVAJÍCÍ STAV

prost HODONÍN s.r.o.
Brněnská 3497
695 01 HODONÍN

DATUM	březen 2018
STUPEŇ	PD dle §1a vyhl. 499/2006 Sb.
FORMÁT	5x44
ZAKÁZKA ČÍSLO	PROST 2016–048
MĚŘÍTKO	1:500
PROFESE	ČÍSLO VÝKRESU
	C–04