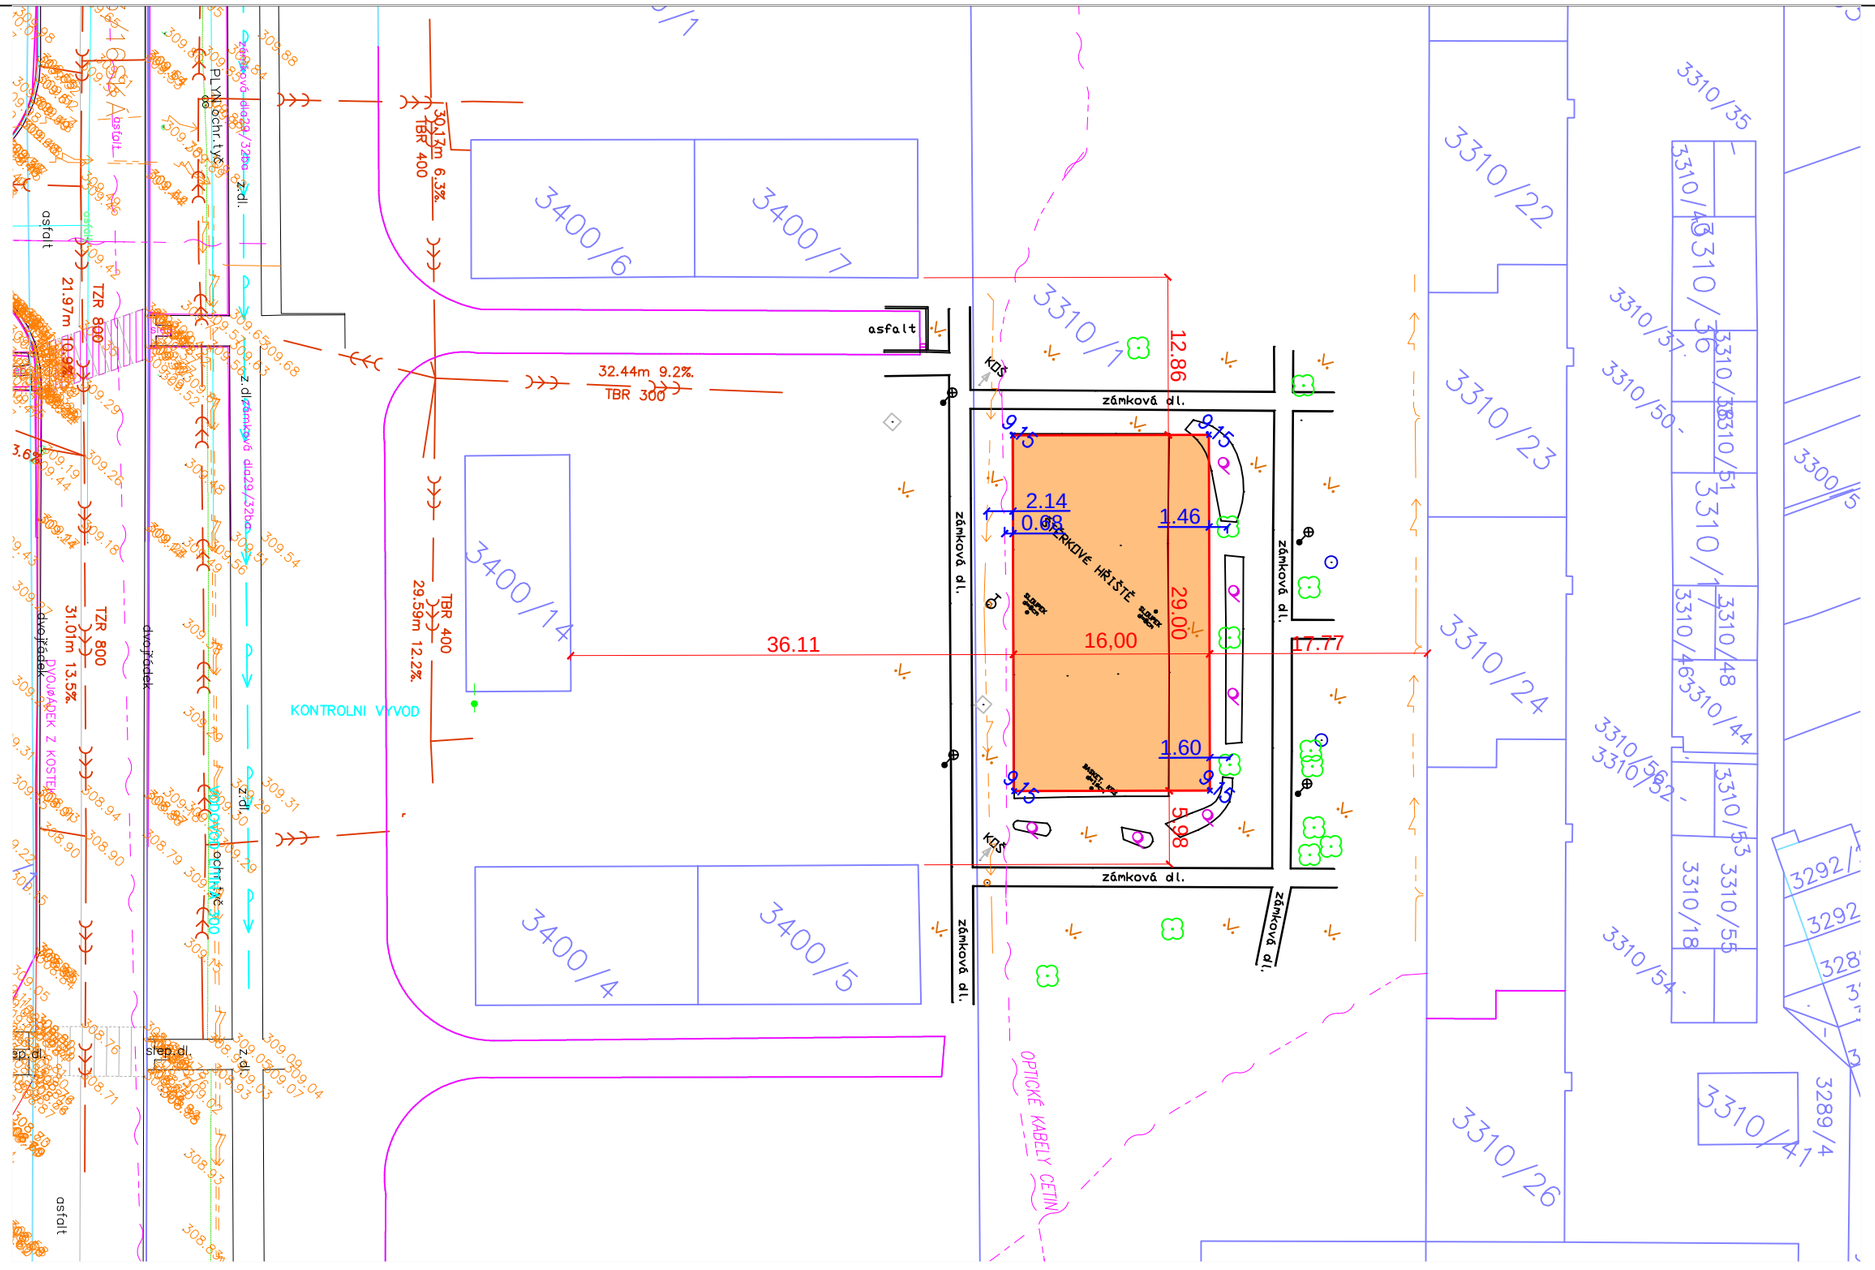

INFORMACE O BODECH		
ČÍSLO BODU	X	Y
3615	-643439.788	-1192681.521
3616	-643427.922	-1192670.832
3618	-643459.221	-1192659.989

ZODP. PROJEKTANT	VYPRACOVAL	KRESLIL	KONTROLOVAL
	Ing. L. Kučeřík		

MĚSTSKÝ ÚŘAD:	ZNOJMO	K.Ú.:	ZNOJMO – MĚSTO
STAV. ÚŘAD:	ZNOJMO	KRAJ:	JIHOMORAVSKÝ

INVESTOR: MĚSTO ZNOJMO
Obrokova 1/12
669 22 Znojmo

AKCE: Basketbalové hřiště na ul. Pražská - ZNOJMO

OBJEKT: D.1. STAVEBNÍ ČÁST

OBSAH: SOUŘADNICE HLAVNÍCH BODŮ

Kučeřík PROJEKT s.r.o.
671 64 Božice 441
tel.: 606 225 031
IČ: 28293134

ČÍSLO ZAK.:	389
DATUM:	2/2019
MĚŘÍTKO:	1:500
FORMÁT:	A3
STUPEŇ:	DUR+DSP
KOPIE:	
ČÍSLO VÝK.:	D.1.1.2.e