

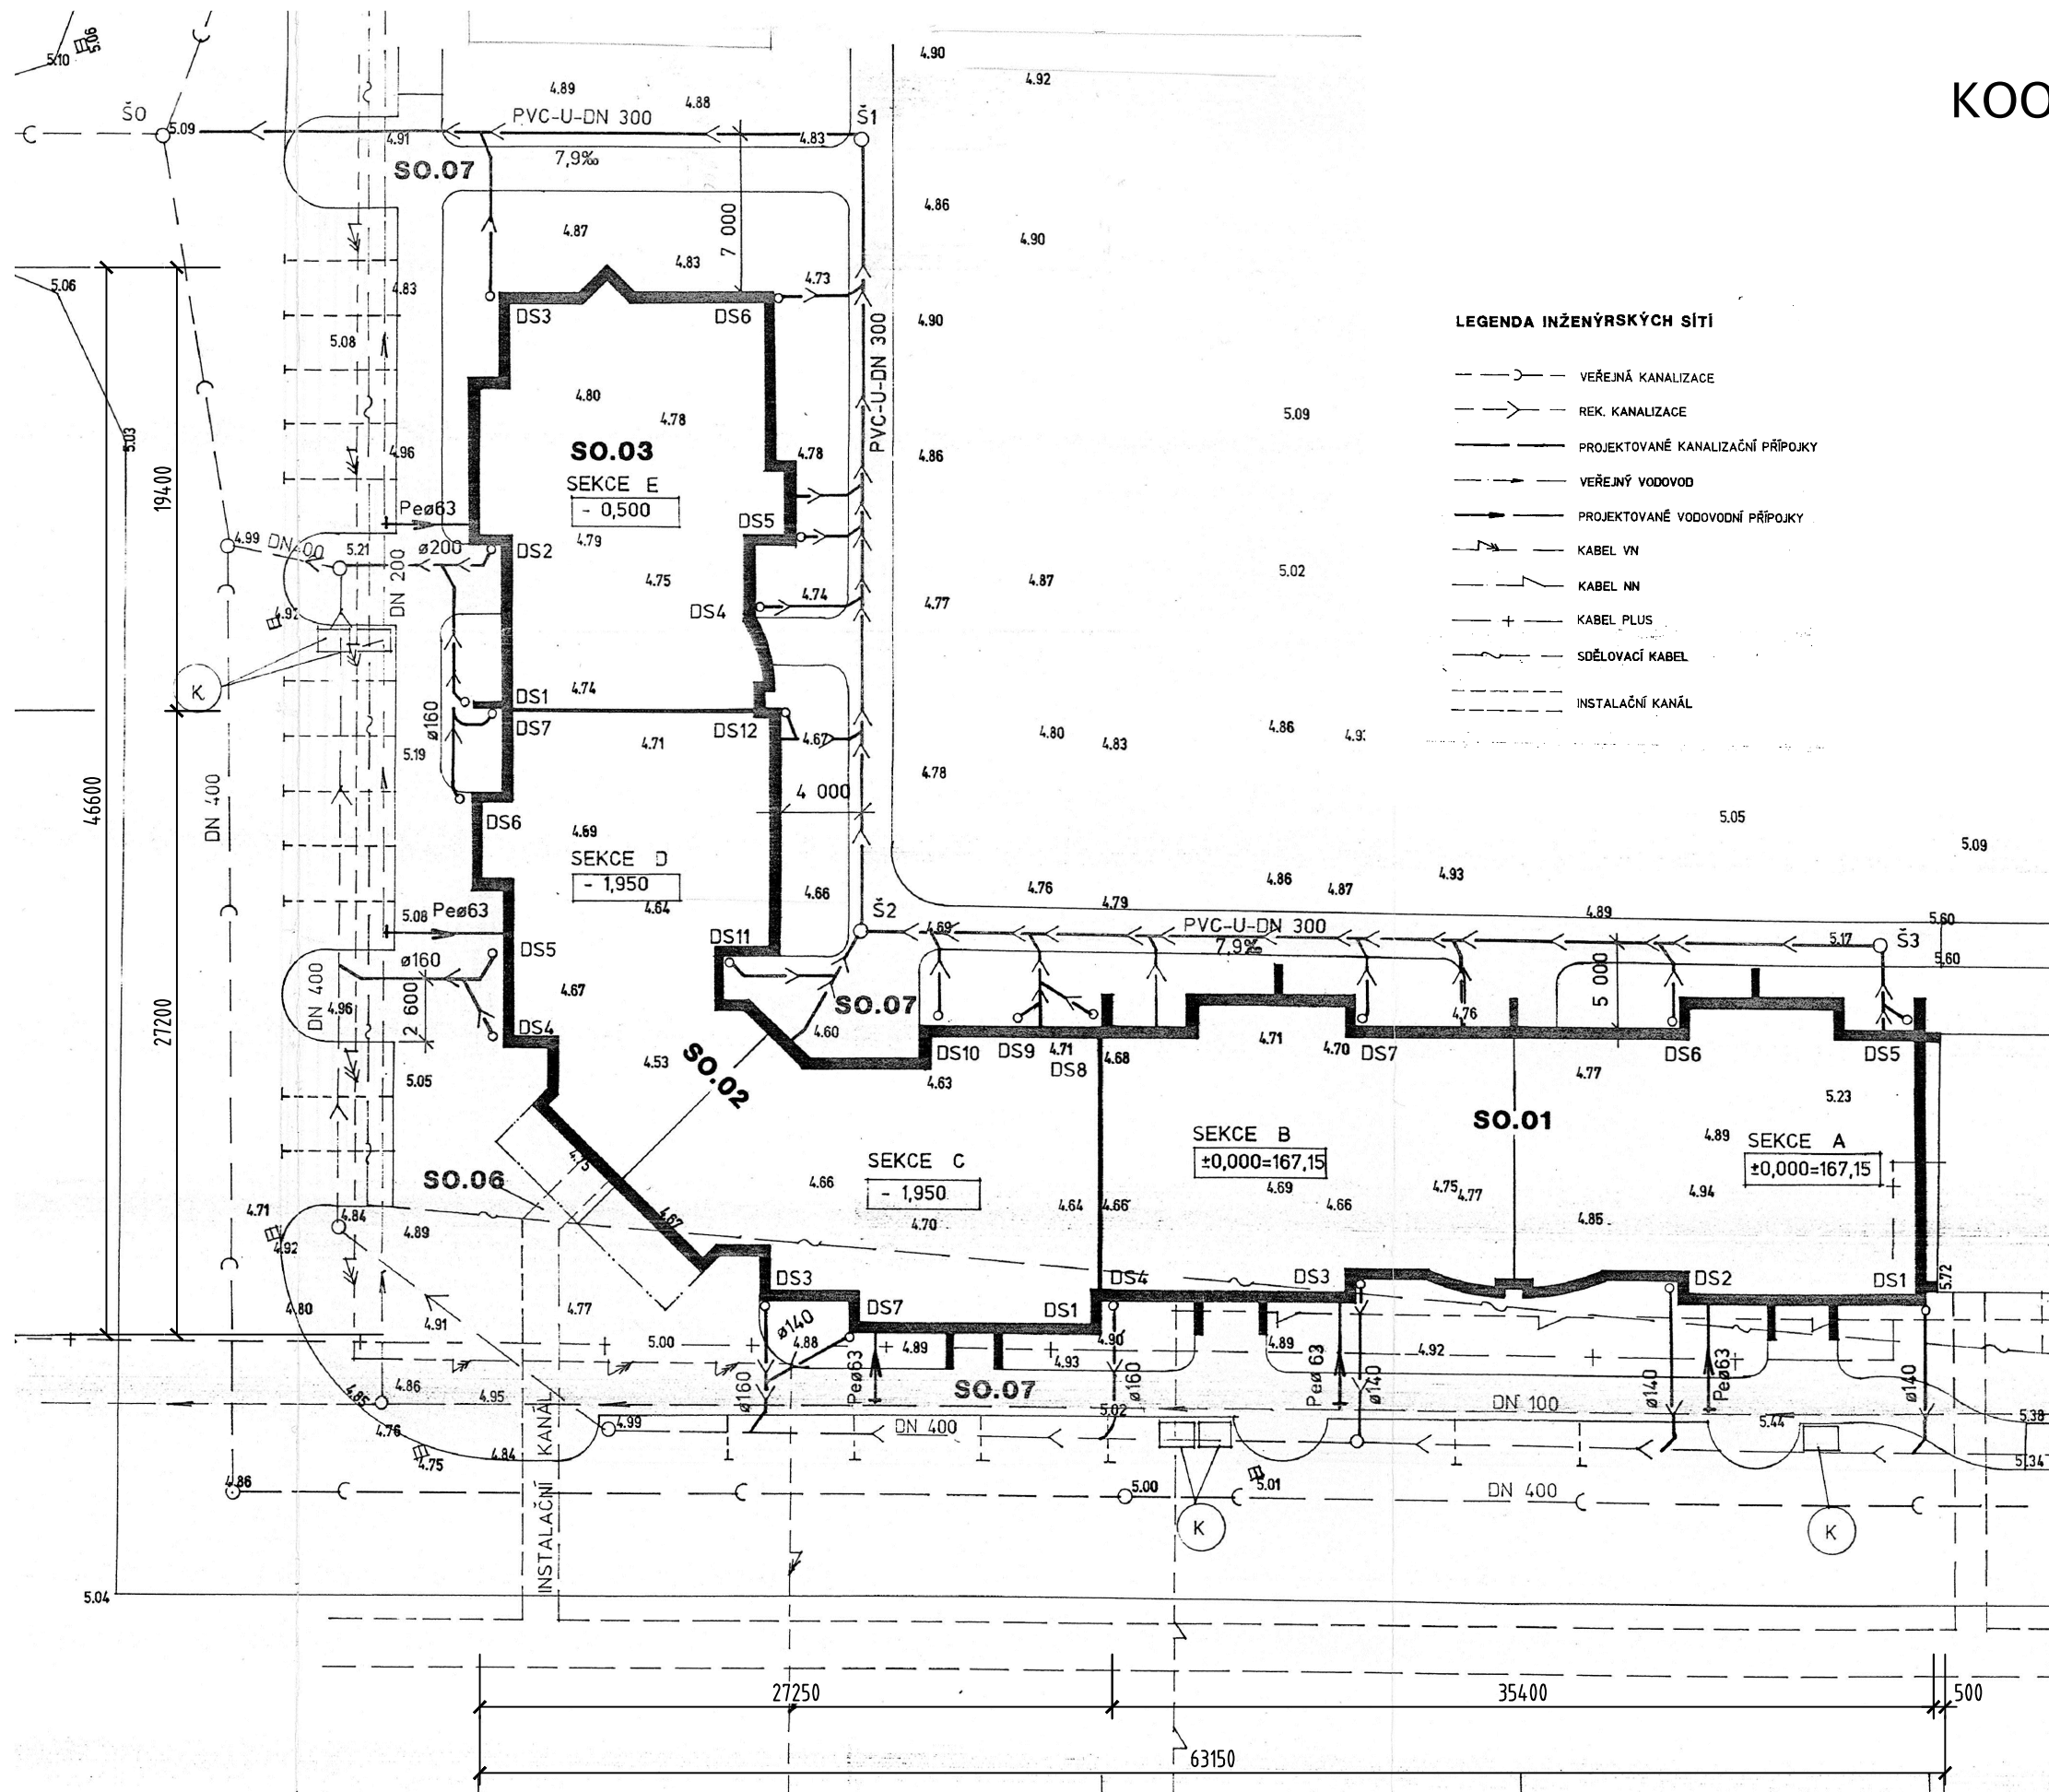


KOORDINAČNÍ SITUACE M 1:300

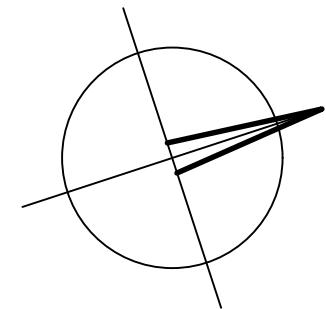

LEGENDA INŽENÝRSKÝCH SÍTÍ

- >— VEŘEJNÁ KANALIZACE
- >— REK. KANALIZACE
- >— PROJEKTOVANÉ KANALIZAČNÍ PŘÍPOJKY
- >— VEŘEJNÝ VODOVOD
- >— PROJEKTOVANÉ VODOVODNÍ PŘÍPOJKY
- KABEL VN
- KABEL NN
- KABEL PLUS
- SŘÍŽOVACÍ KABEL
- INSTALAČNÍ KANÁL

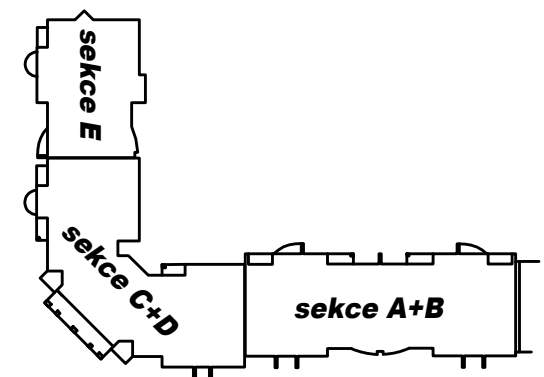

prost

HODONÍN s.r.o.

BRNĚNSKÁ 3497, LDS B/2

695 11 HODONÍN

VYPRACOVAL: ING. LIBOR KŘIVKA 1/19