


2x CYKY 3x2,5mm<sup>2</sup> pro 2x klimatizaci, přesně umístění po dohodě s dodavatelem technologie

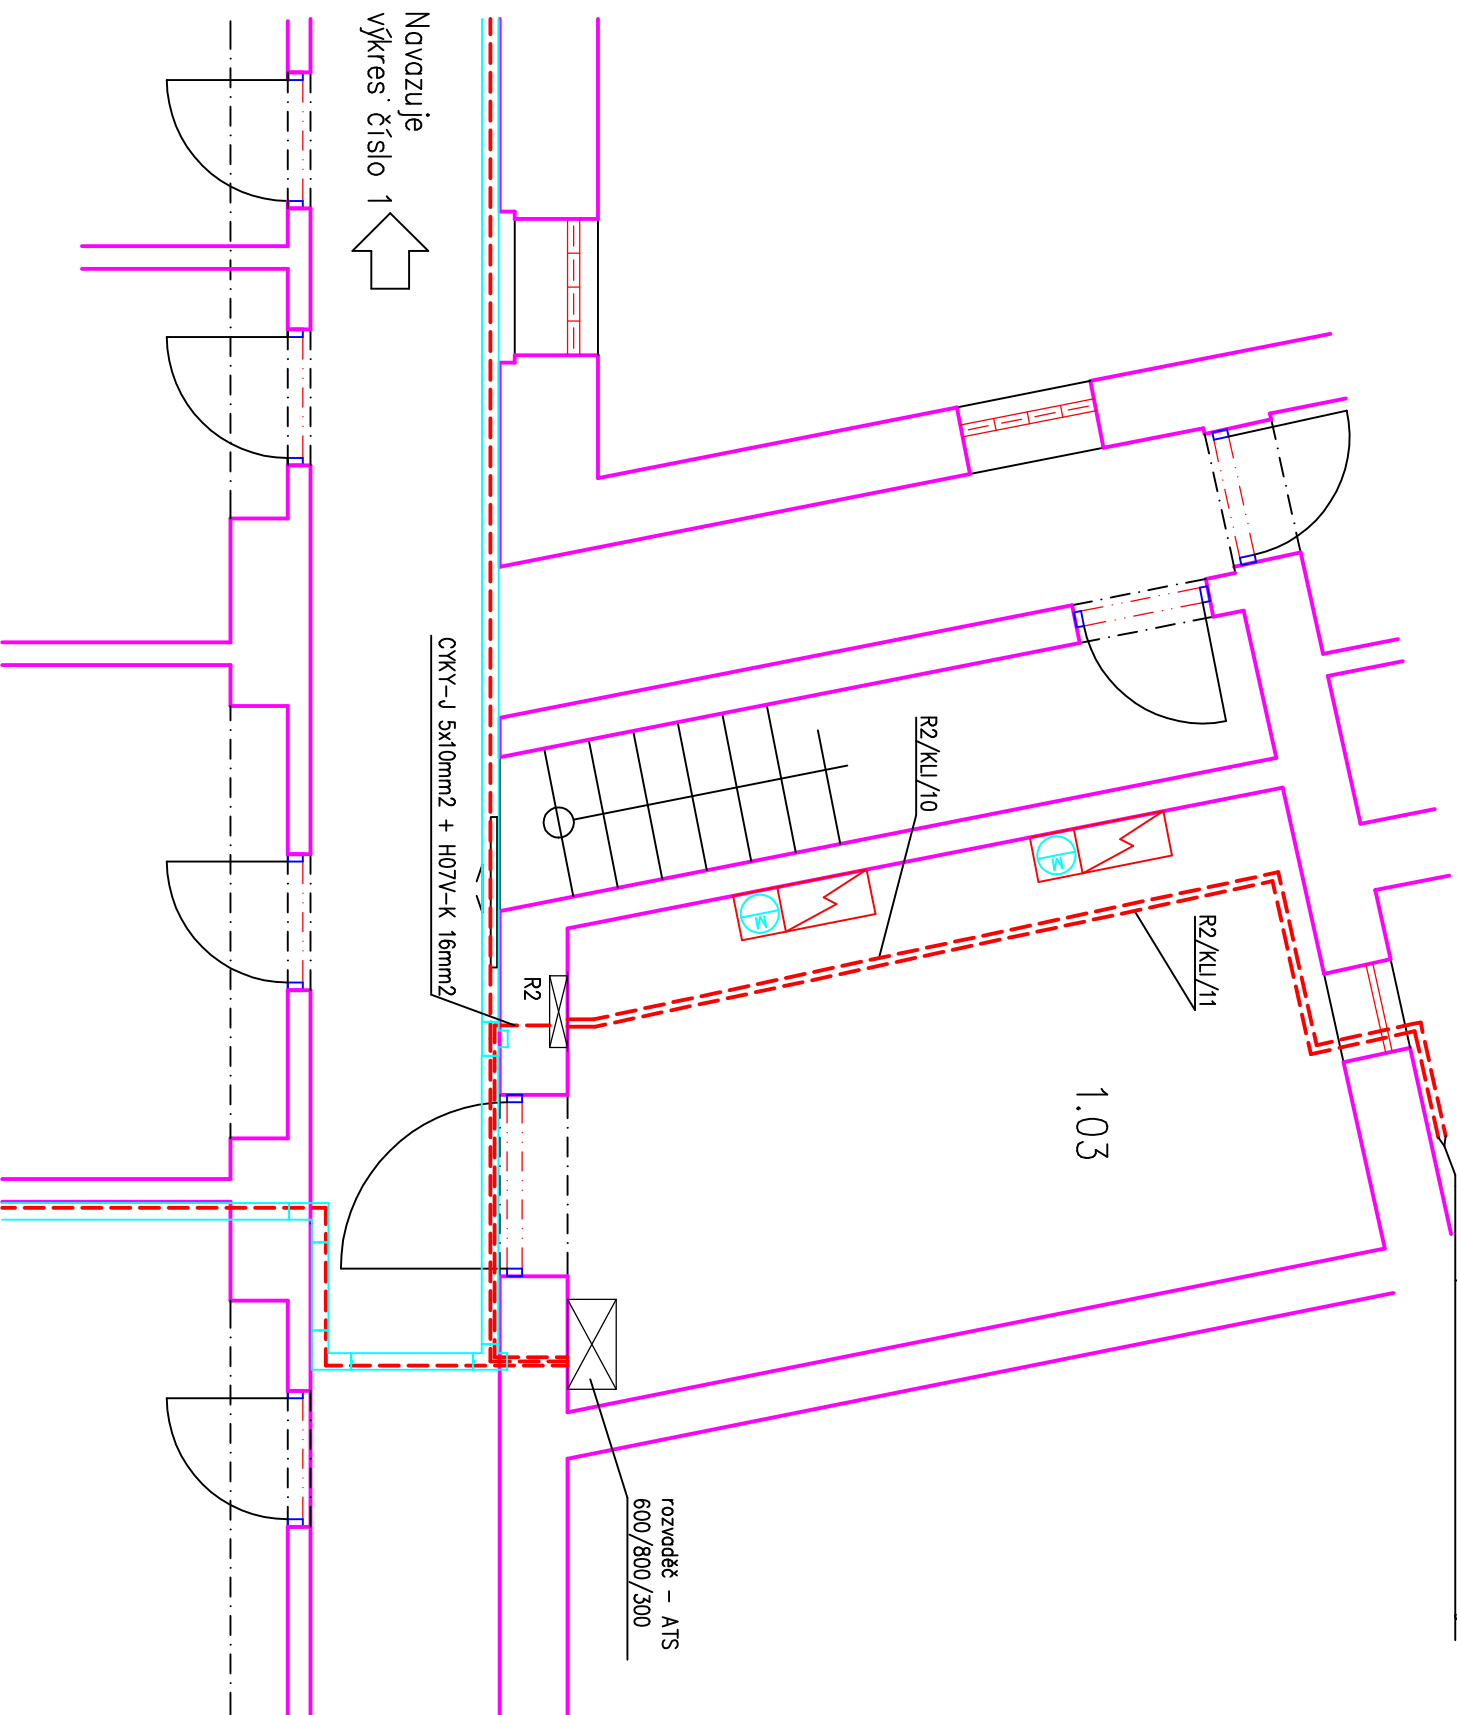

TABULKA MÍSTNOSTI:

Č.M	NAZEV MÍSTNOSTI	M <sup>2</sup>
1.01	PRŮJEZD	X
1.02	CHODBA	X
1.03	SERVOVNA	X

Yypínáč č.5

Zásuvka 230V, IP40

Nouz.svítilno IP65, 1h, min. 200lm, 230V

Spojení—antistatická podlaha K0 68



Zapuštěné světlo (rastr)LED33W, UQ4A600

VEŠKERÉ PŘÍPADNĚ UVEDENÉ OBCHODÍ NÁZVY, ZNAČKY ČI OCHRANNÉ ZNAMKY MATERIÁL ČI VÝROBK NEPŘEDSTAVUJÍ POŽADAVEK ZADAVATELE NA KONKRÉTNÍ VÝROBEK, PŘEDSTAVUJÍ VŠAK ZÁVAZNÝ POŽADAVEK NA MINIMÁLNÍ KVALITATIVNÍ STANDARD ČI PŘÍPADNOU ÚROVEŇ DESINGU, KTERÝ ZHOTOVITEL MUSÍ PŘI VOLBĚ MATERIÁLU DODRŽET

Ochrana před úrazem elektrickým proudem dle ČSN 332000-4-41 ed.3:

– automatickým odpojením při poruše  
dopřiková ochrana proudovým chráničem  
dopřiková ochrana doplňujícím prospojováním

Rozvodná soustava: 3x230/400V, 50Hz stř., 3+PEN, TN-C, 3+PE+N, TN-S

**Svoboda Luboš, Rudoleckého 926/11, 66902 Znojmo, IČ 74785460, tel. 603 185 541**

Zodpovědné odd.	Typ dokumentu	Stav dokumentu	Podpis
Vývoři	DPS	Klimatizace	Svoboda
Svoboda Luboš	Technické reference	Schwälli	Reifol
	Elektronistalace	Svoboda Luboš - ČKAT 1008871	Množství
			Měřitko
			1:50
			Výkres
			3
			Jazyk
			1:50
			Revize
			1
			Datum
			28. 06. 2019
			Lst
			1

Správa nemovitostí města Znojmo  
příspěvková organizace  
Pontassievská 14, 669 02 Znojmo

Nadpis  
Městská policie Znojmo, technologické centrum  
Jana Palacha 953/2, 66902 Znojmo

Navazuje  
výkres číslo 1

Navazuje  
výkres číslo 1