


TABULKA MÍSTNOSTI:

Č.M	NAZEV MÍSTNOSTI	M2
1.01	PRŮJEZD	X
1.02	CHODBA	X
1.03	SERVOVNA	X

- Vypínač č.5
- Zásuvka 230V, IP40
- Nouz.svítilno IP65, 1h, min. 200lm, 230V
- Spojení—antistatická podlaha K0 68
- Zapuštěné světlo (rastr)LED33W, UQ4A600

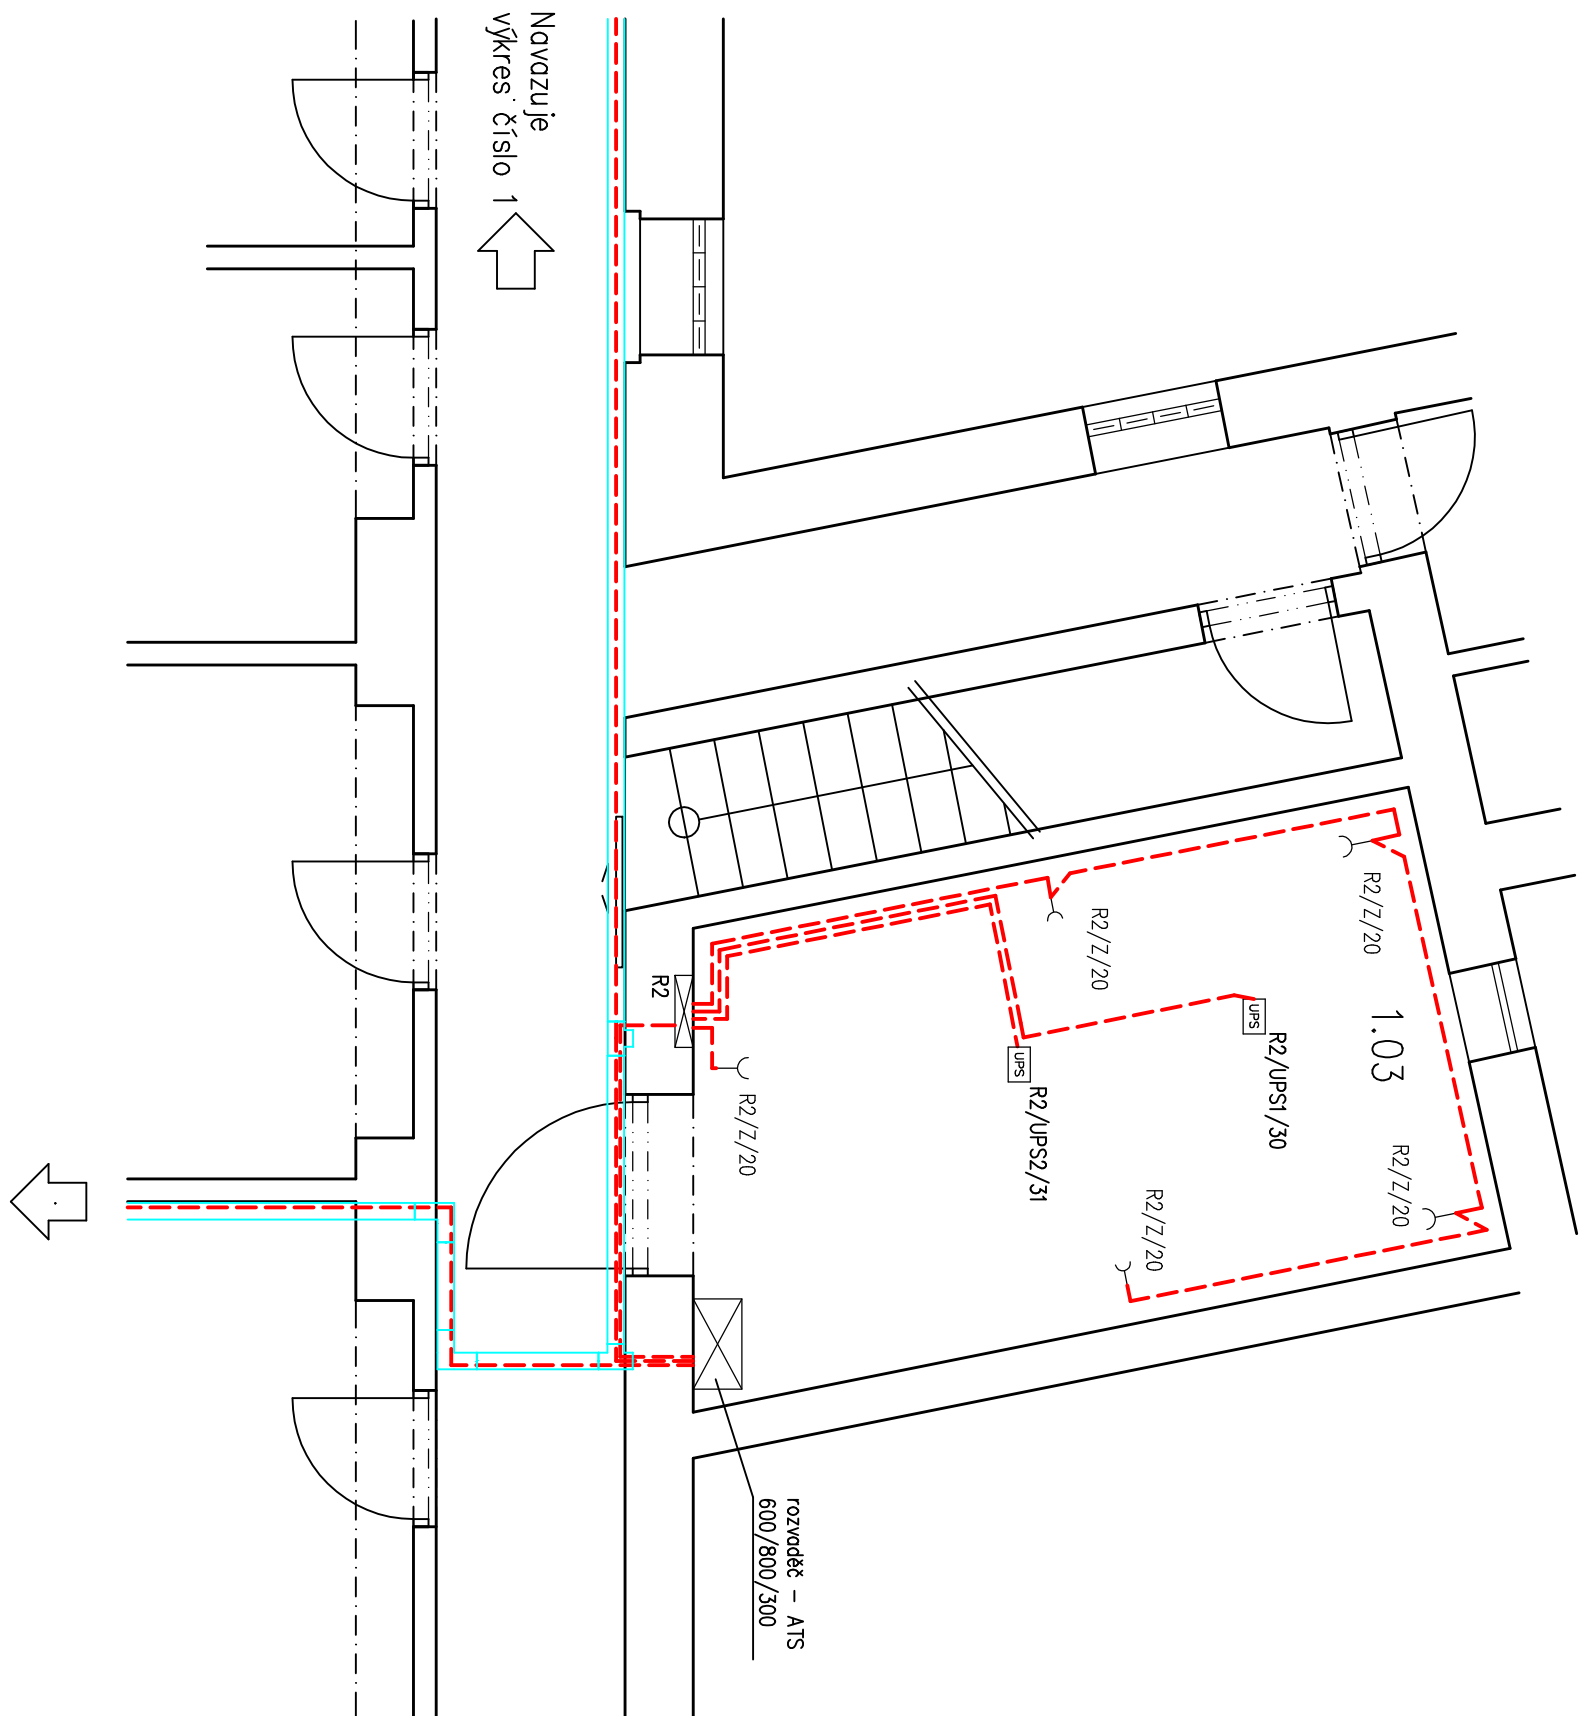

Navazuje
výkres číslo 1

Navazuje
výkres číslo 1

Ochrana před úrazem elektrickým proudem dle ČSN 332000-4-41 ed.3:
 – automatickým odpojením při poruše
 doplňková ochrana proudovým chráničem
 doplňková ochrana doplňujícím prospojováním
 Rozvodná soustava: 3x230/400V, 50Hz stř., 3+PEN, TN-C, 3+PE+N, TN-S

VEŠKERÉ PŘÍPADNĚ UVEDENÉ OBCHODÍ NÁZVY, ZNAČKY ČI OCHRANNÉ ZNAMKY MATERIÁL
 ČI VÝROBK NEPŘEDSTAVUJÍ POŽADAVEK ZADAVATELE NA KONKRÉTNÍ VÝROBEK,
 PŘEDSTAVUJÍ VŠAK ZÁVAZNÝ POŽADAVEK NA MINIMÁLNÍ KVALITATIVNÍ STANDARD
 ČI PŘÍPADNOU ÚROVEŇ DESINGU, KTERÝ ZHOTOVITEL MUSÍ PŘI VOLEBĚ MATERIÁLU DODRŽET

Svoboda Luboš, Rudoleckého 926/11, 66902 Znojmo, IČ 74785460, tel. 603 185 541

Zodpovědné odd:	Typ dokumentu	Stav dokumentu	Podpis	tel. 603 185 541
	DPS	Zasuvkové obvody	Svoboda	
Vývoři	Technické reference	Schválil	Rejfohl	Množství
Svoboda Luboš, Rudoleckého 11, Znojmo	Elektronisálace	Svoboda Luboš - ČKAIT 1006871		Měřitko 1:50
Správa nemovitostí města Znojmo příspěvková organizace Pontassievská 14, 669 02 Znojmo	Nadpis	Městská policie Znojmo, technologické centrum Jana Palacha 953/2, 66902 Znojmo	Výkres 4	Jazyk
			Revize	Datum
			1	28. 06. 2019
				List
				1