


TABULKA MÍSTNOSTI:

Č.M	NAZEV MÍSTNOSTI	M2
1.01	PRŮJEZD	X
1.02	CHODBA	X
1.03	SERVOVNA	X

- Vypínač č.5
- Zásuvka 230V, IP40
- Nouz.svítilno IP65, 1h, min. 200lm, 230V
- Spojení—antistatická podlaha KO 68
- Zapuštěné světlo (rastr)LED33W, UQ4A600

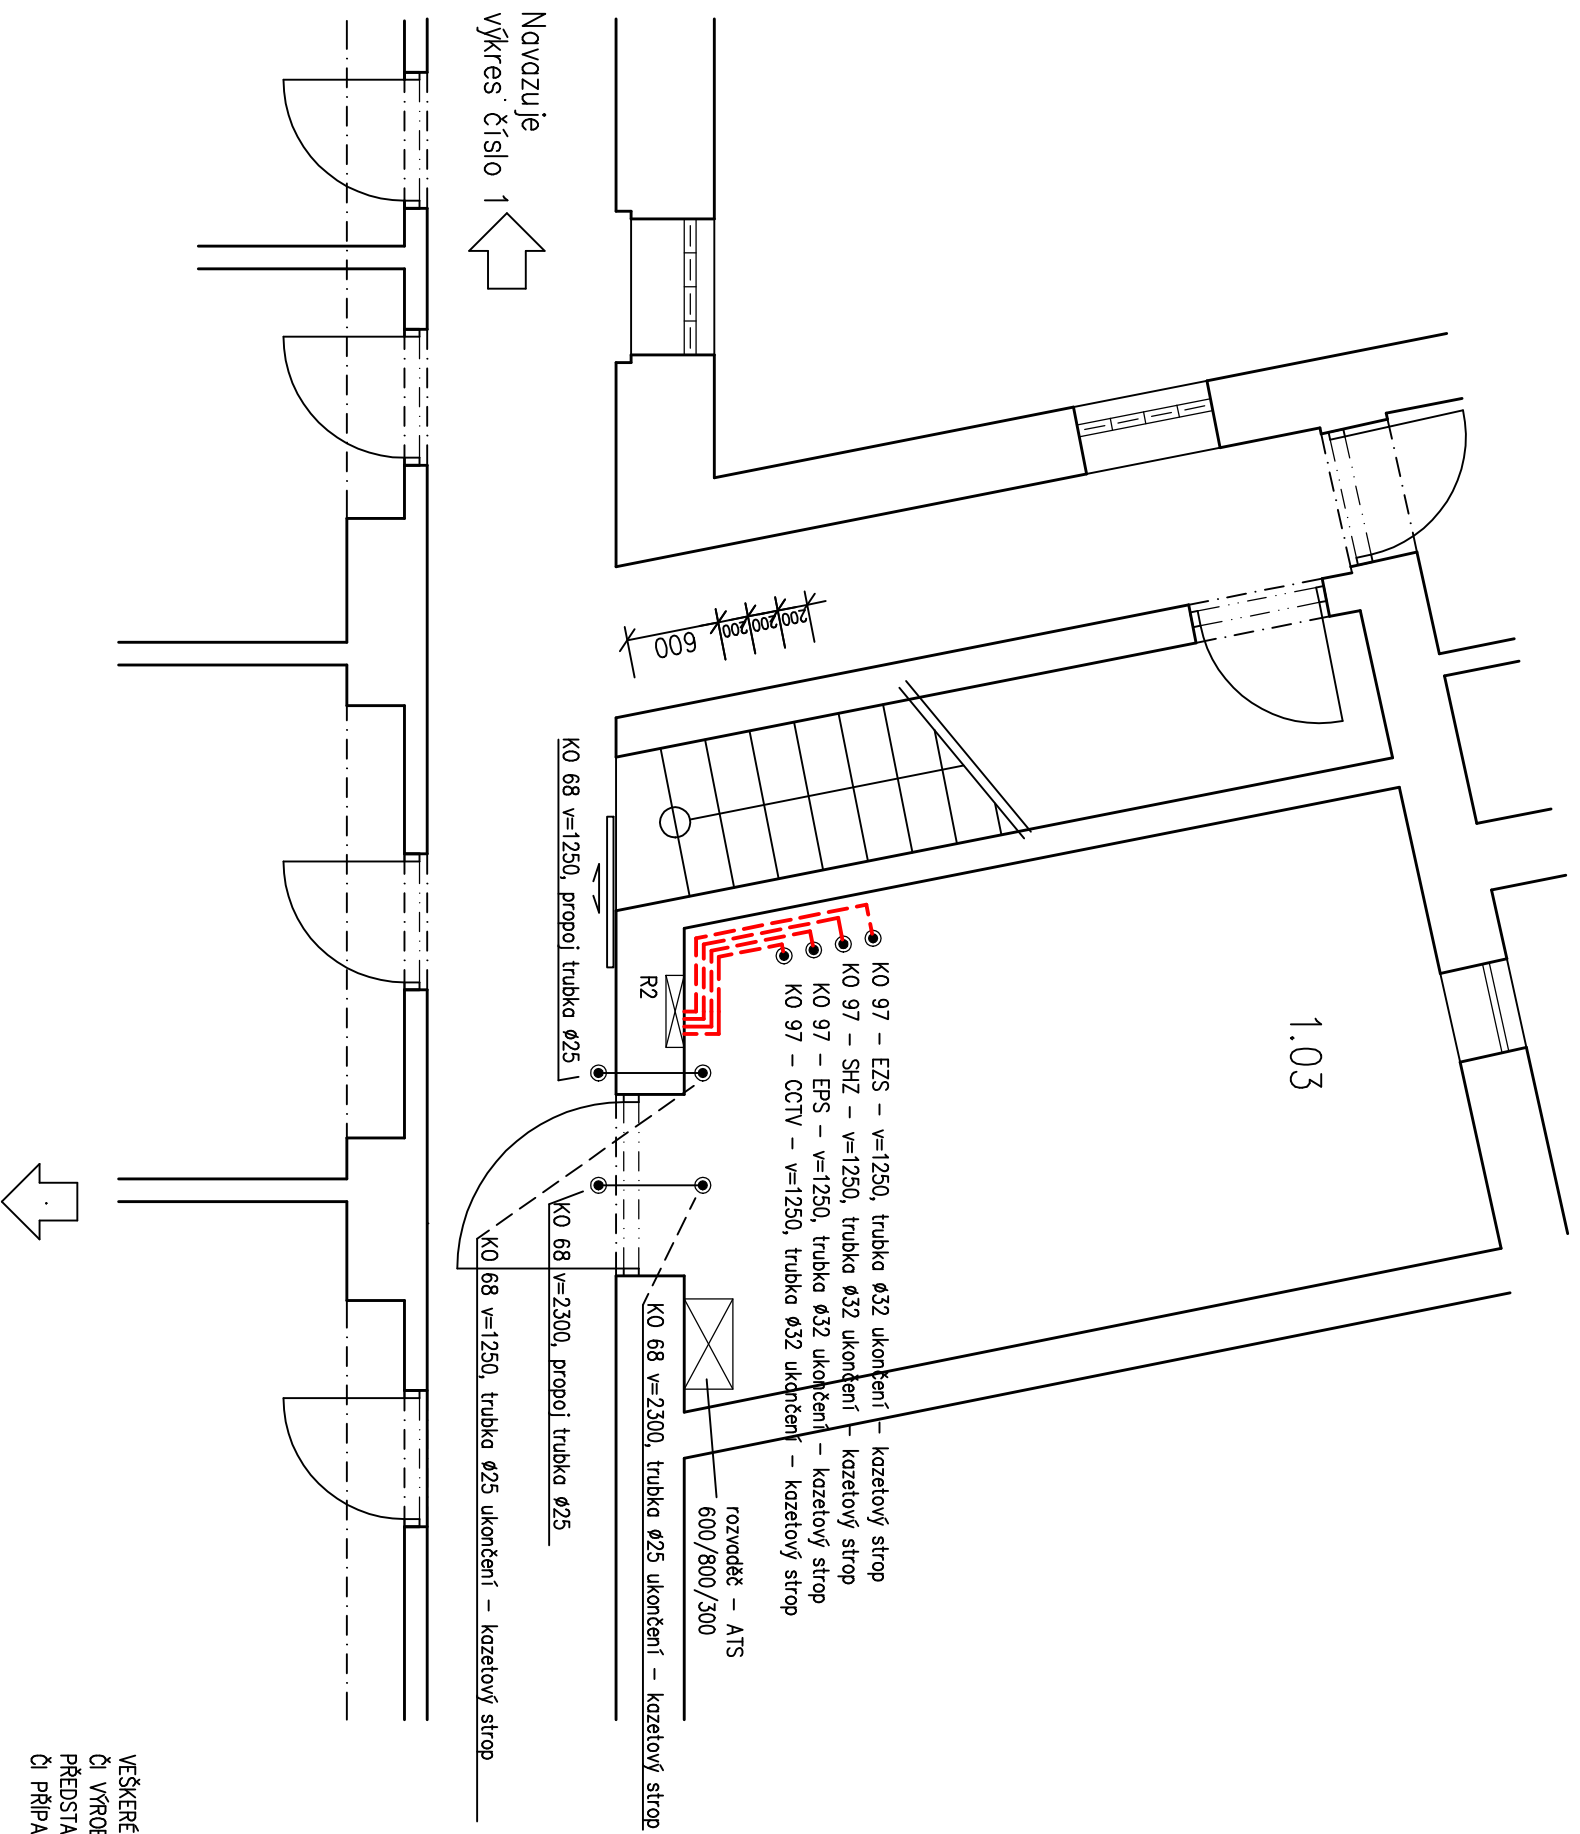

Navazuje
výkres číslo 1

Ochrana před úrazem elektrickým proudem dle ČSN 332000-4-41 ed.3:
 – automatickým odpojením při poruše
 doplňková ochrana proudovým chráničem
 doplňková ochrana doplňujícím prospojováním
 Rozvodná soustava: 3x230/400V, 50Hz stř., 3+PEN, TN-C, 3+PE+N, TN-S

Svoboda Luboš, Rudoleckého 926/11, 66902 Znojmo, IČ 74785460, tel. 603 185 541

Zodpovědné odd.	Typ dokumentu	Stav dokumentu	Podpis
	DPS	Slaboproudá technika	Svoboda
Vývoři	Technické reference	Schválili	Rejfoři
Svoboda Luboš	Elektronisielace	Svoboda Luboš - ČKAIT 1006871	Množství
			Měřitko
			1:50
Nadpis	Výkres	Revize	Jazyk
Správa nemovitostí města Znojmo příspěvková organizace Pontassievská 14, 669 02 Znojmo	6		
		Datum	List
		28. 06. 2019	1