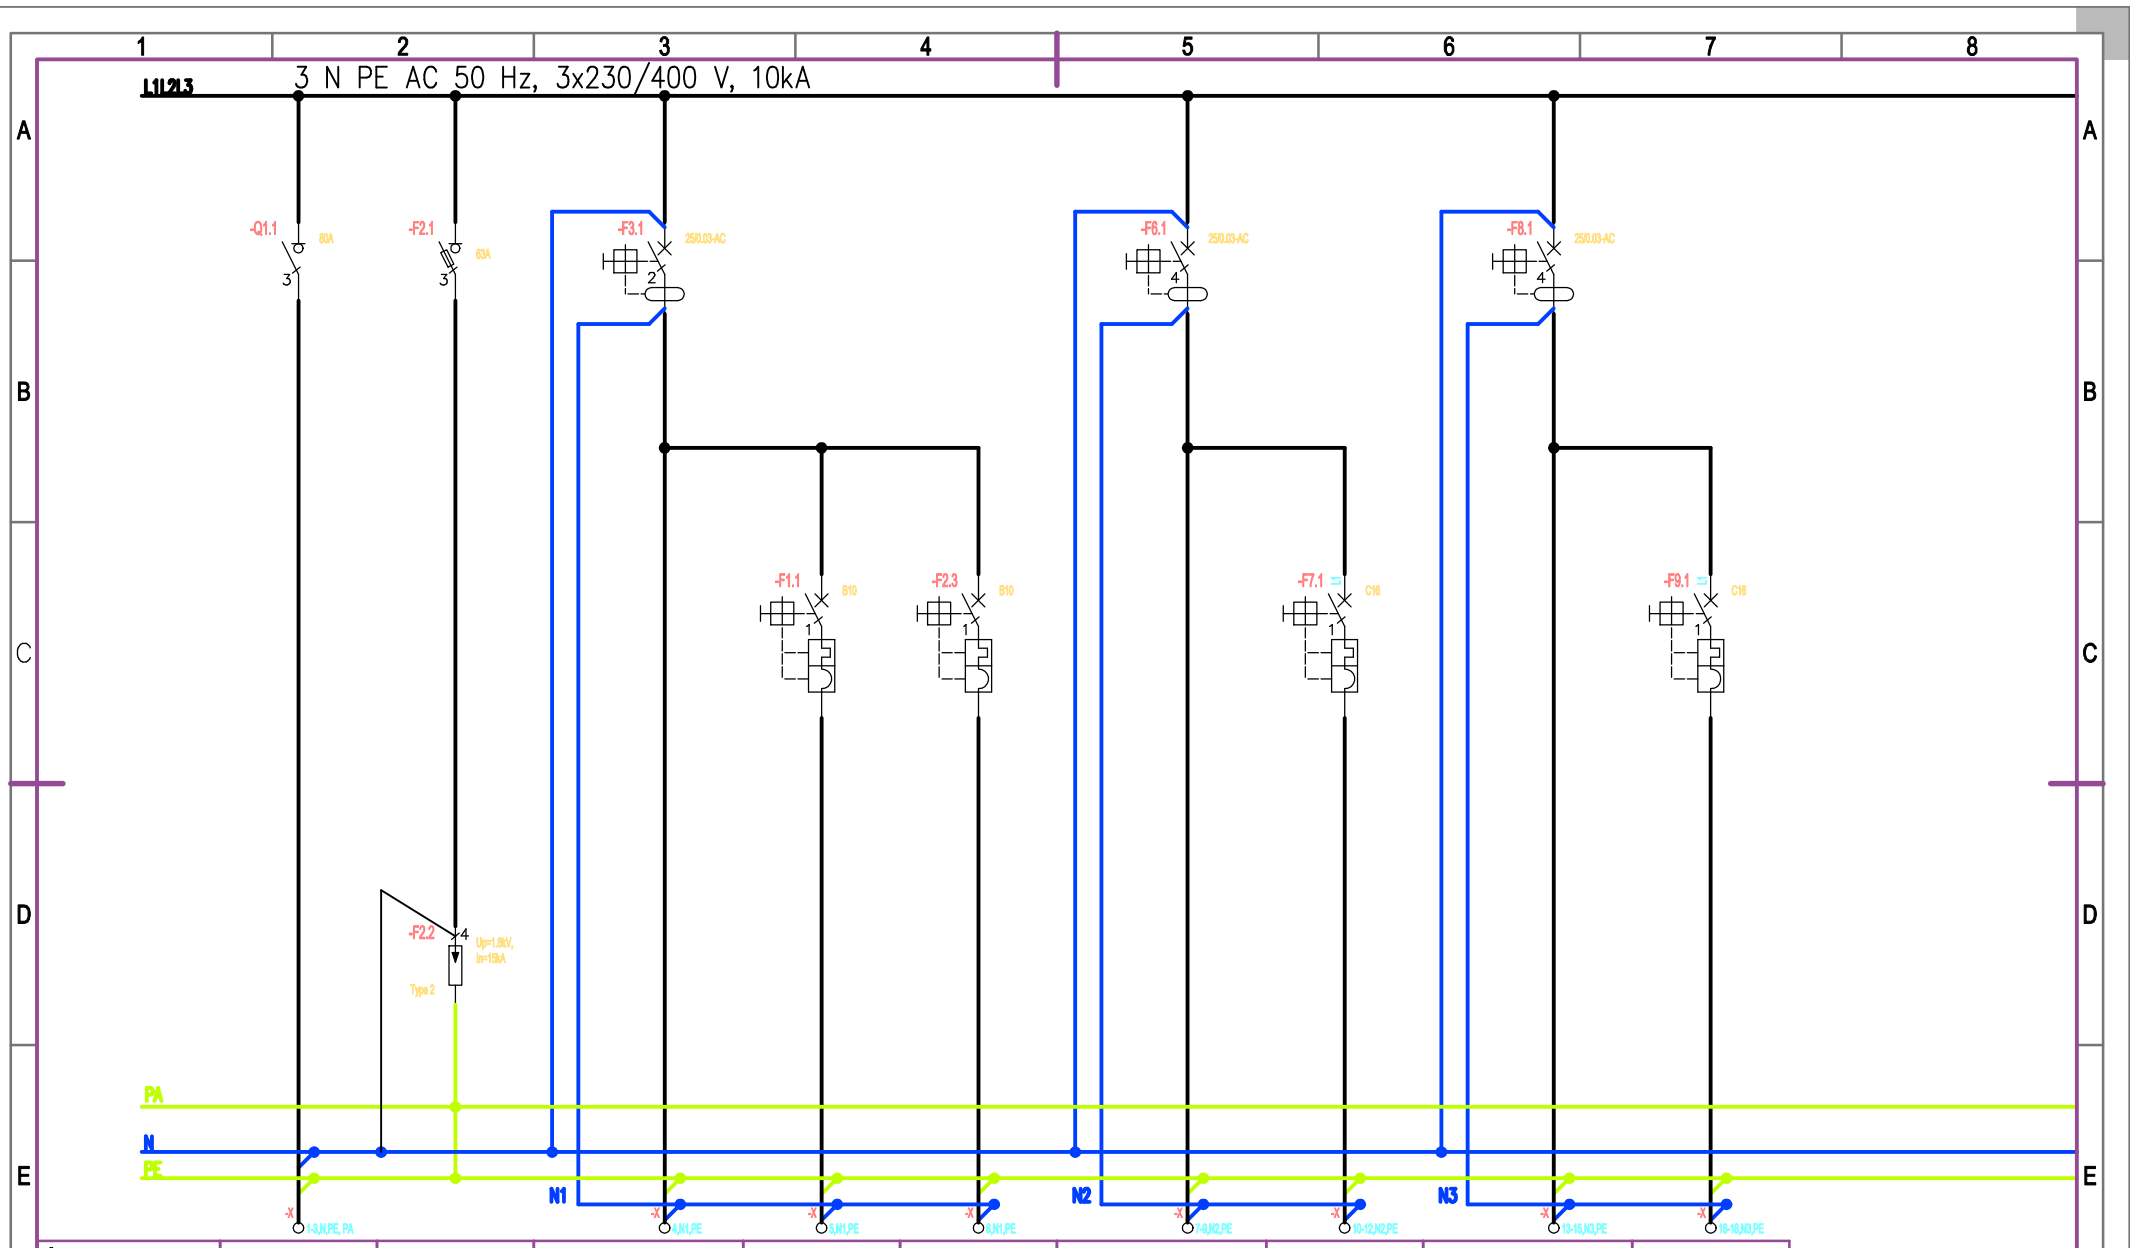

Číslo obvodu	1	2	3	1.1	2.1	6	10	8	11
Popis	–	B+C 25kA	–	Svítidla s nouzovým zdrojem 1h	–	–	–	–	–
Power [kW]/Current [A]	80A	–	25/4/003	10A	10A	–	16A	–	16A
Kabel	CYKY-J 5x10mm²	H07V-K 25mm²	–	CYKY 5x1,5mm²	CYKY-J 3x1,5mm²	–	CYKY-J 3x2,5mm²	–	CYKY-J 3x2,5mm²
Název obvodu	Hlavní vypínač	Ochrana proti přepětí	Proudový chránič 1	Světelný okruh	Nouzové svítidlo	Klimatizace 1	Klimatizace 1	Klimatizace 2	Klimatizace 2

Zodpovědné odd. –	Technické reference Rozvaděč R2	Typ dokumentu DPS	Stav dokumentu DPS	Měřítko 1:1
Správa nemovitostí města Znojma příspěvková organizace Pontassievská 14, 669 02 Znojmo	Vytvořil Svoboda Luboš - tel, 603185541 Schválil Svoboda Luboš - ČKAIT 1006871	Nadpis Městská policie - Znojmo Technologické centrum	Podpis Svoboda Luboš Revize – Datum 06.07.2019	Jazyk List 1

A3

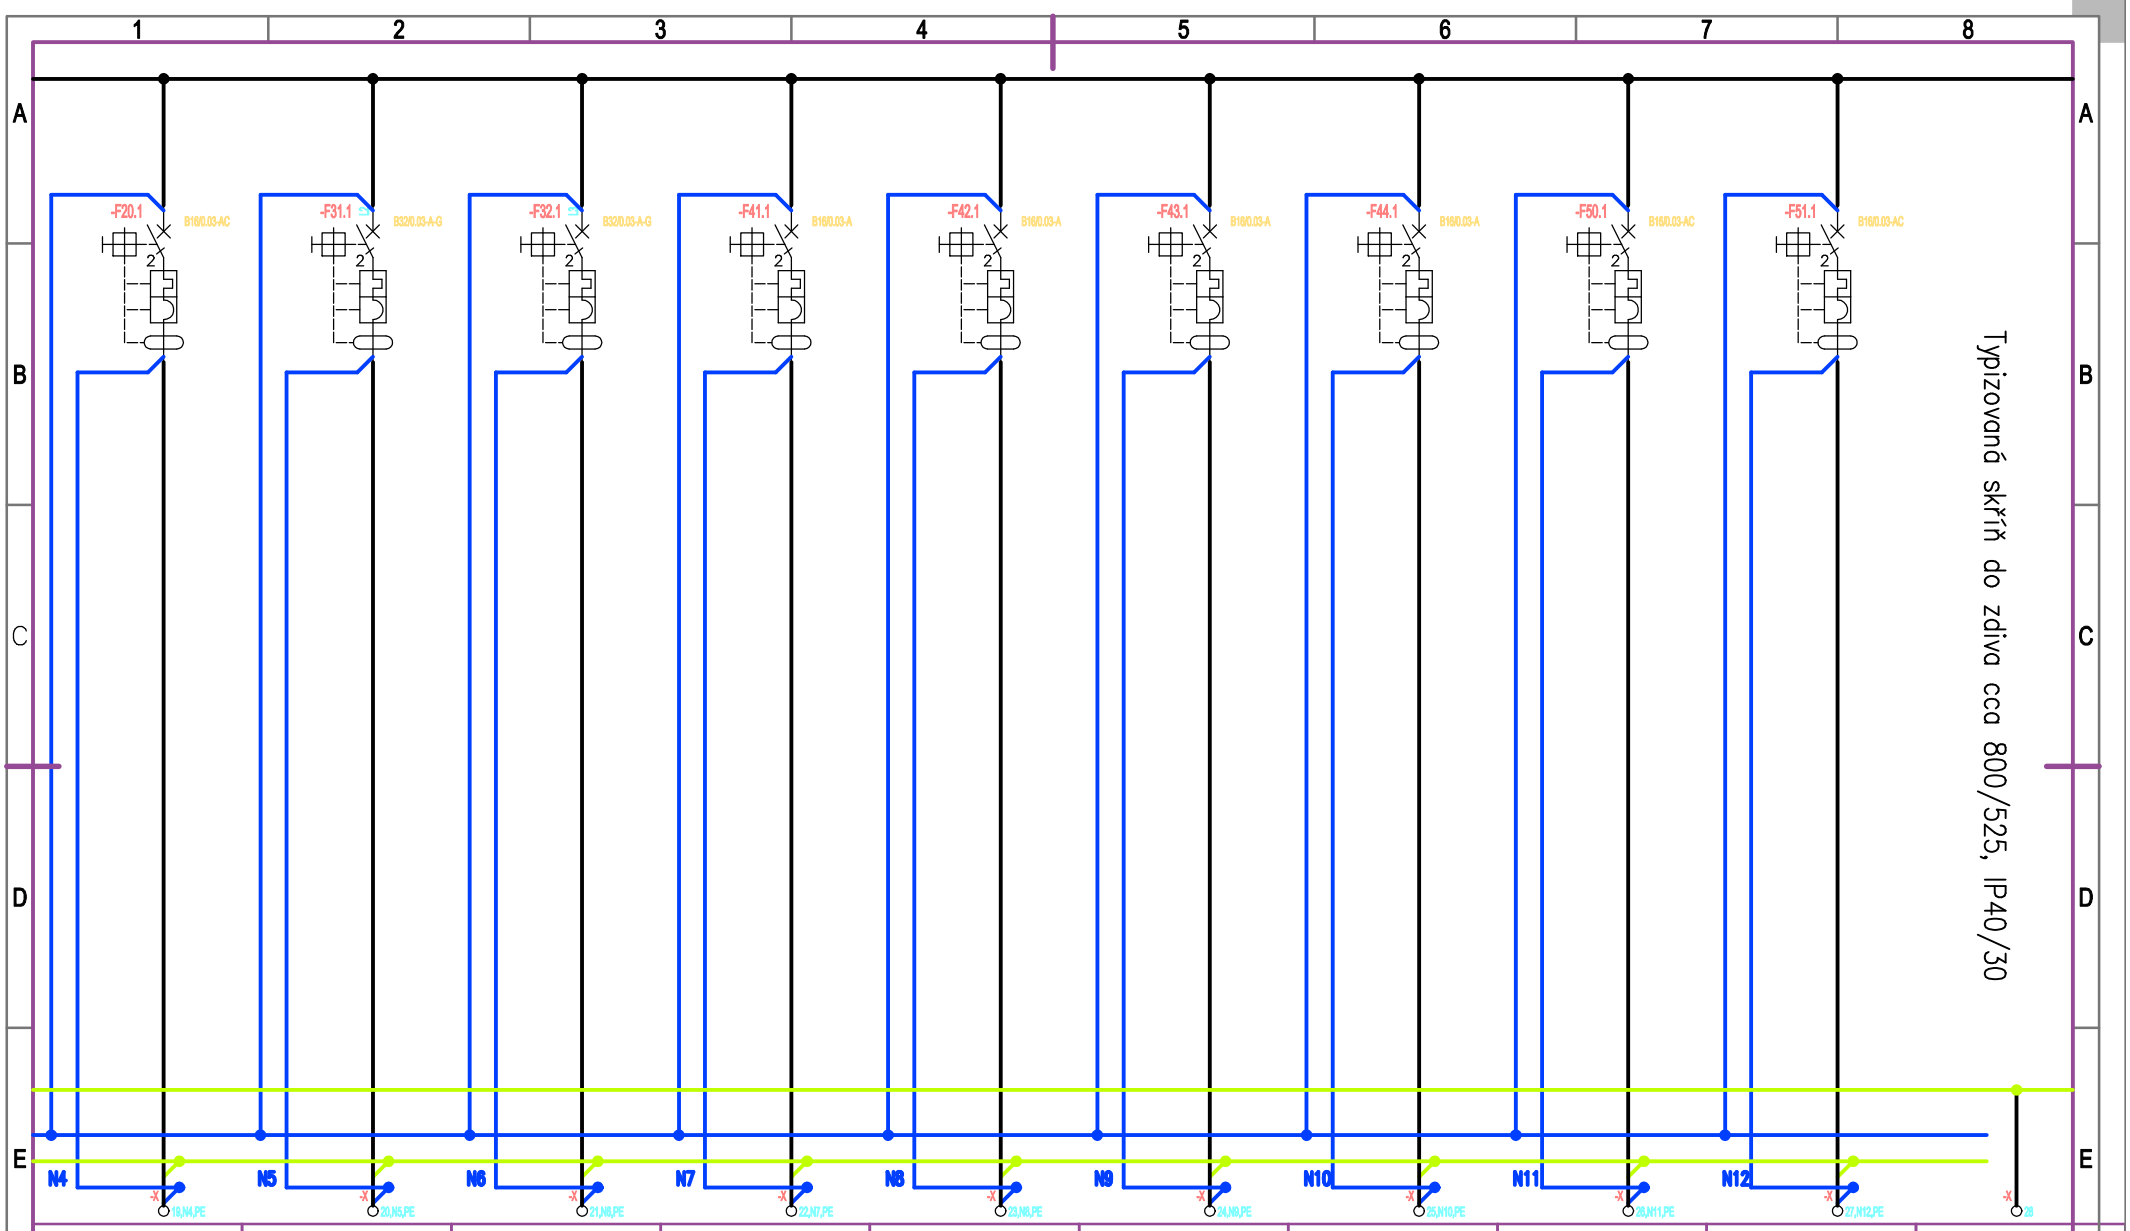

20	31	32	41	42	43	44	50	51	
–	–	–	–	–	–	–	–	–	–
16A	32A/230V	32A/230V	16A	16A	16A	16A	16A	16A	
CYKY-J 3x2,5mm²	CYKY 5x6mm²	CYKY 5x6mm²	CYKY 3x2,5mm²	CYKY 3x2,5mm²	CYKY 3x2,5mm²	CYKY 3x2,5mm²	–	–	H0V-K 6mm2
Zásuvkový okruh	UPS1	UPS2	EPS	EZS	CCTV	SHZ	Rezerva	Rezerva	Antistatická podlaha

Zodpovědné odd. –	Technické reference Rozvaděč R2	Typ dokumentu DPS	Stav dokumentu DPS	Měřítko 1:1
Správa nemovitostí města Znojma příspěvková organizace Pontassievská 14, 669 02 Znojmo	Vytvořil Svoboda Luboš - tel, 603185541 Schválil Svoboda Luboš - ČKAIT 1006871	Nadpis Městská policie - Znojmo Technologické centrum	Podpis Svoboda Luboš Revize – Datum 06.07.2019	Jazyk List 2

A3