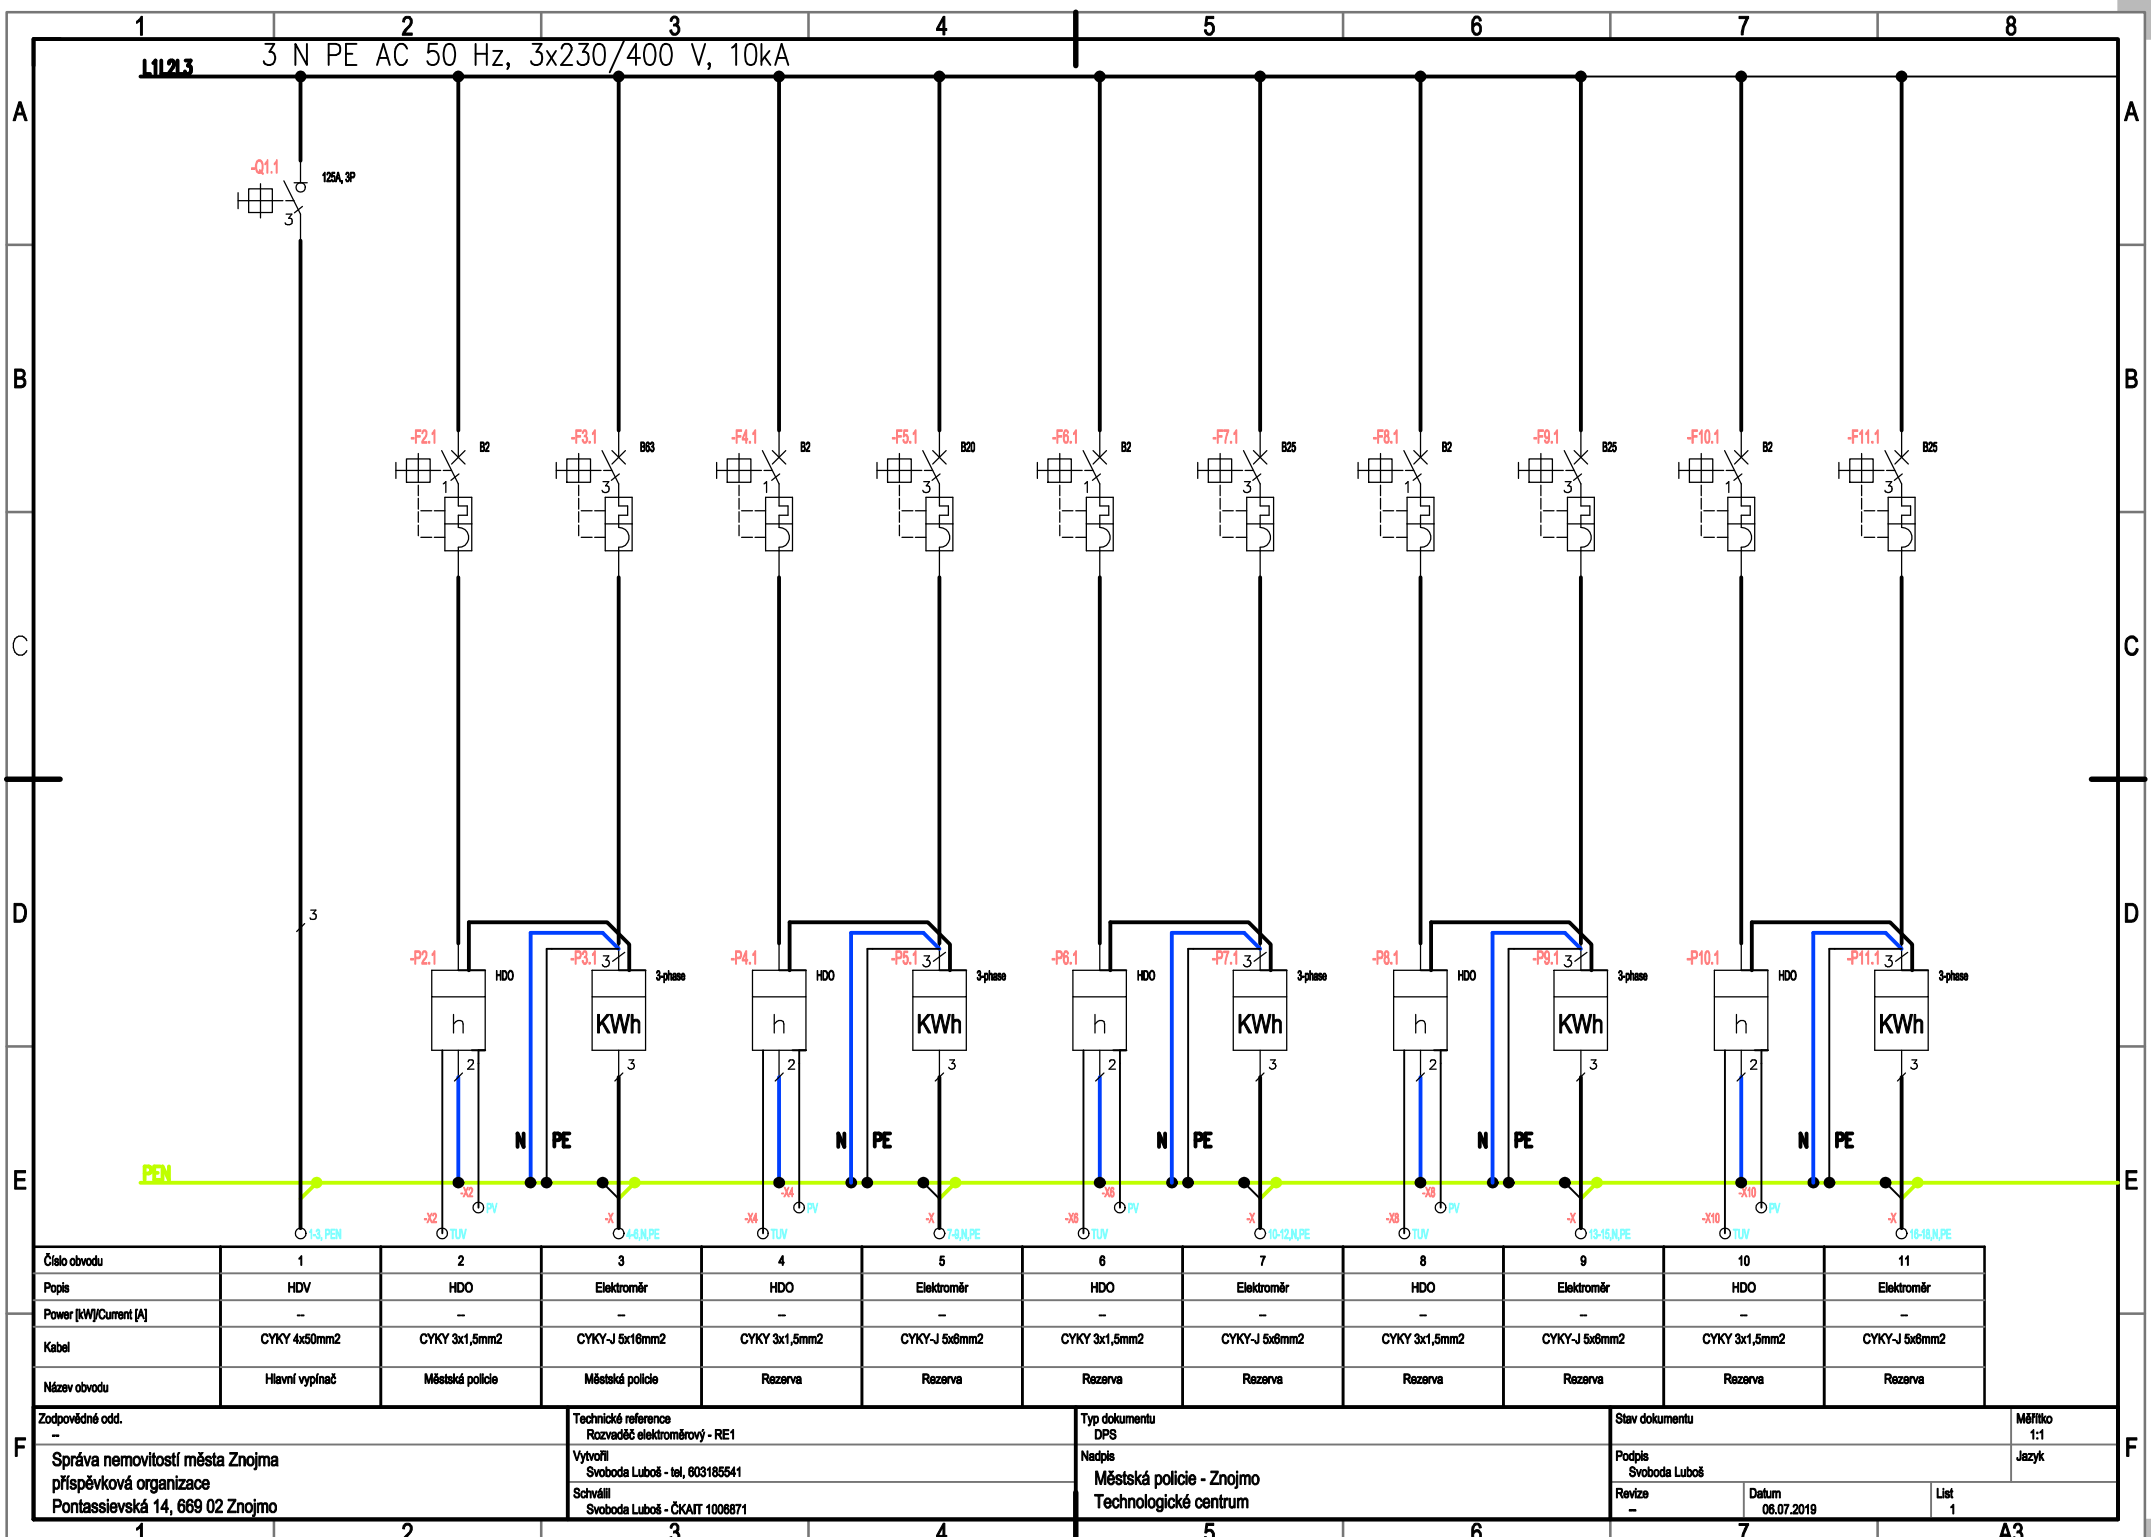

Číslo obvodu	1	2	3	4	5	6	7	8	9	10	11
Popis	HDV	HDO	Elektroměr	HDO	Elektroměr	HDO	Elektroměr	HDO	Elektroměr	HDO	Elektroměr
Power [kW]/Current [A]	–	–	–	–	–	–	–	–	–	–	–
Kabel	CYKY 4x50mm2	CYKY 3x1,5mm2	CYKY-J 5x16mm2	CYKY 3x1,5mm2	CYKY-J 5x6mm2	CYKY 3x1,5mm2	CYKY-J 5x6mm2	CYKY 3x1,5mm2	CYKY-J 5x6mm2	CYKY 3x1,5mm2	CYKY-J 5x6mm2
Název obvodu	Hlavní vypínač	Městská policie	Městská policie	Rezerva	Rezerva	Rezerva	Rezerva	Rezerva	Rezerva	Rezerva	Rezerva

Zodpovědné odd. –	Technické reference Rozvaděč elektroměrový - RE1	Typ dokumentu DPS	Stav dokumentu	Měřítko 1:1
Správa nemovitostí města Znojma příspěvková organizace Pontassievská 14, 669 02 Znojmo	Vytvořil Svoboda Luboš - tel, 603185541 Schválil Svoboda Luboš - ČKAIT 1006871	Nadpis Městská policie - Znojmo Technologické centrum	Podpis Svoboda Luboš	Jazyk
			Revize: – / Datum: 06.07.2019	List: 1

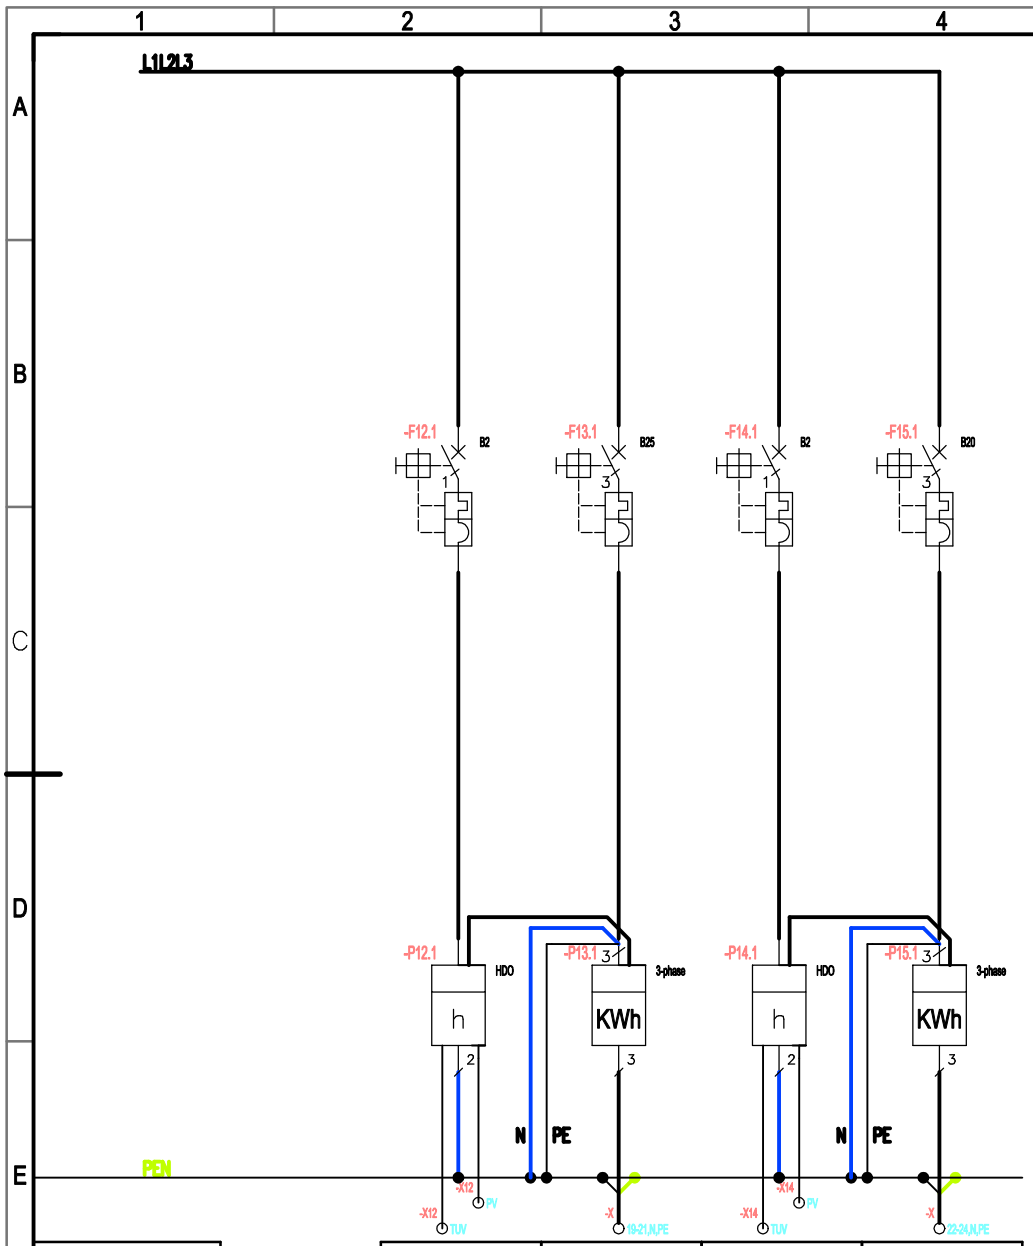

Typizovaná skříň do zdiva
cca š1230/v2160 5U45
IP43/30

Číslo obvodu	12	13	14	15
Popis	HDO	Elektroměr	HDO	Elektroměr
Power [kW]/Current [A]	–	–	–	–
Kabel	CYKY 3x1,5mm2	CYKY-J 5x6mm2	CYKY 3x1,5mm2	CYKY-J 5x6mm2
Název obvodu	Městská policie	Rezerva	Rezerva	Rezerva

Zodpovědné odd. –	Technické reference Rozvaděč elektroměrový - RE1	Typ dokumentu DPS	Stav dokumentu	Měřítko 1:1
Správa nemovitostí města Znojma příspěvková organizace Pontassievská 14, 669 02 Znojmo	Vytvořil Svoboda Luboš - tel, 603185541 Schválil Svoboda Luboš - ČKAIT 1006871	Nadpis Městská policie - Znojmo Technologické centrum	Podpis Svoboda Luboš	Jazyk
			Revize: – / Datum: 06.07.2019	List: 2