

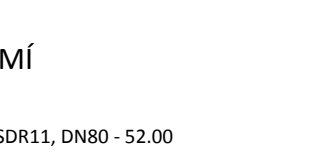
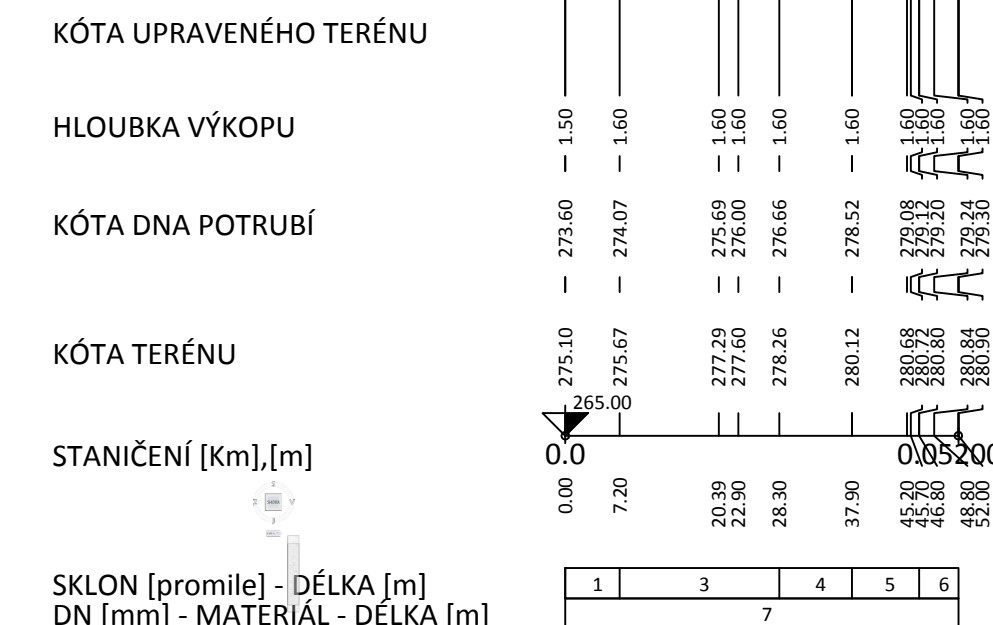
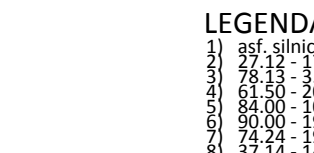




MĚŘÍTKO 1:1000 / 1:100

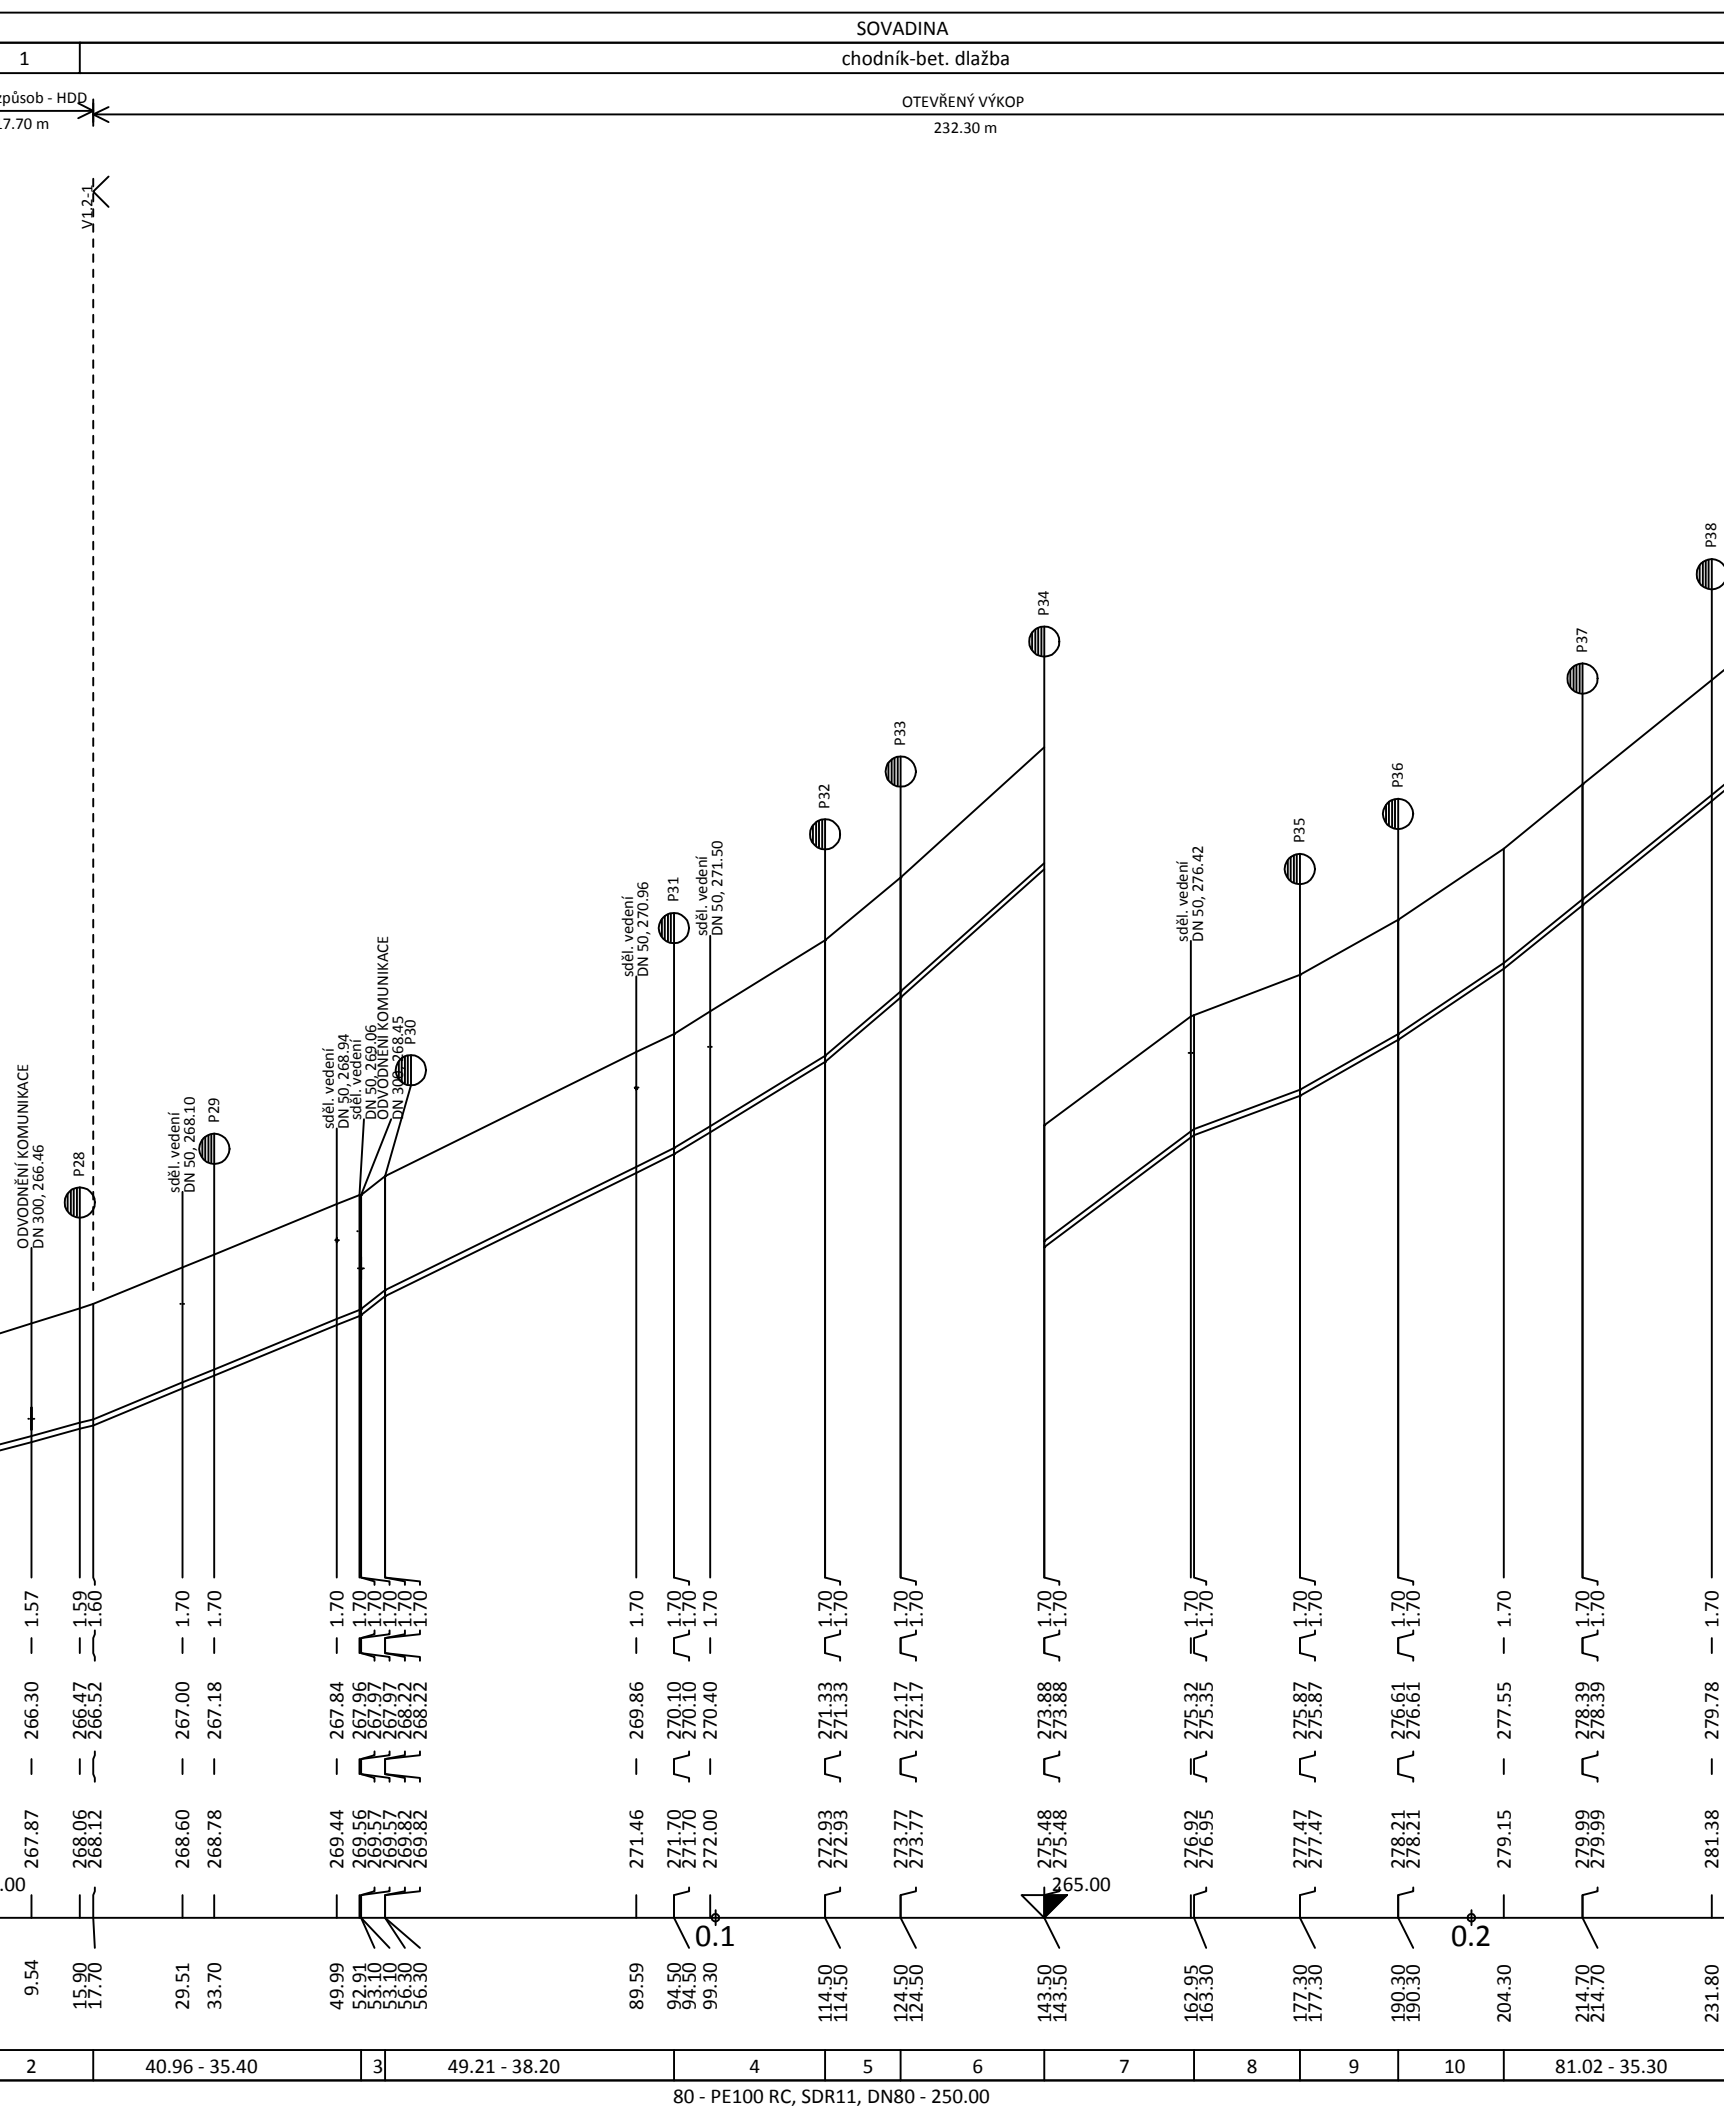




1:1000 / 1:100

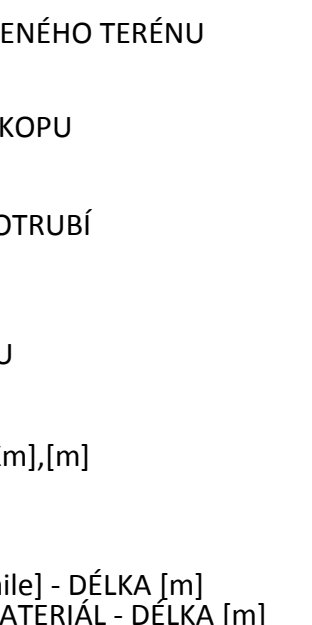





MĚŘÍTKO 1:1000 /

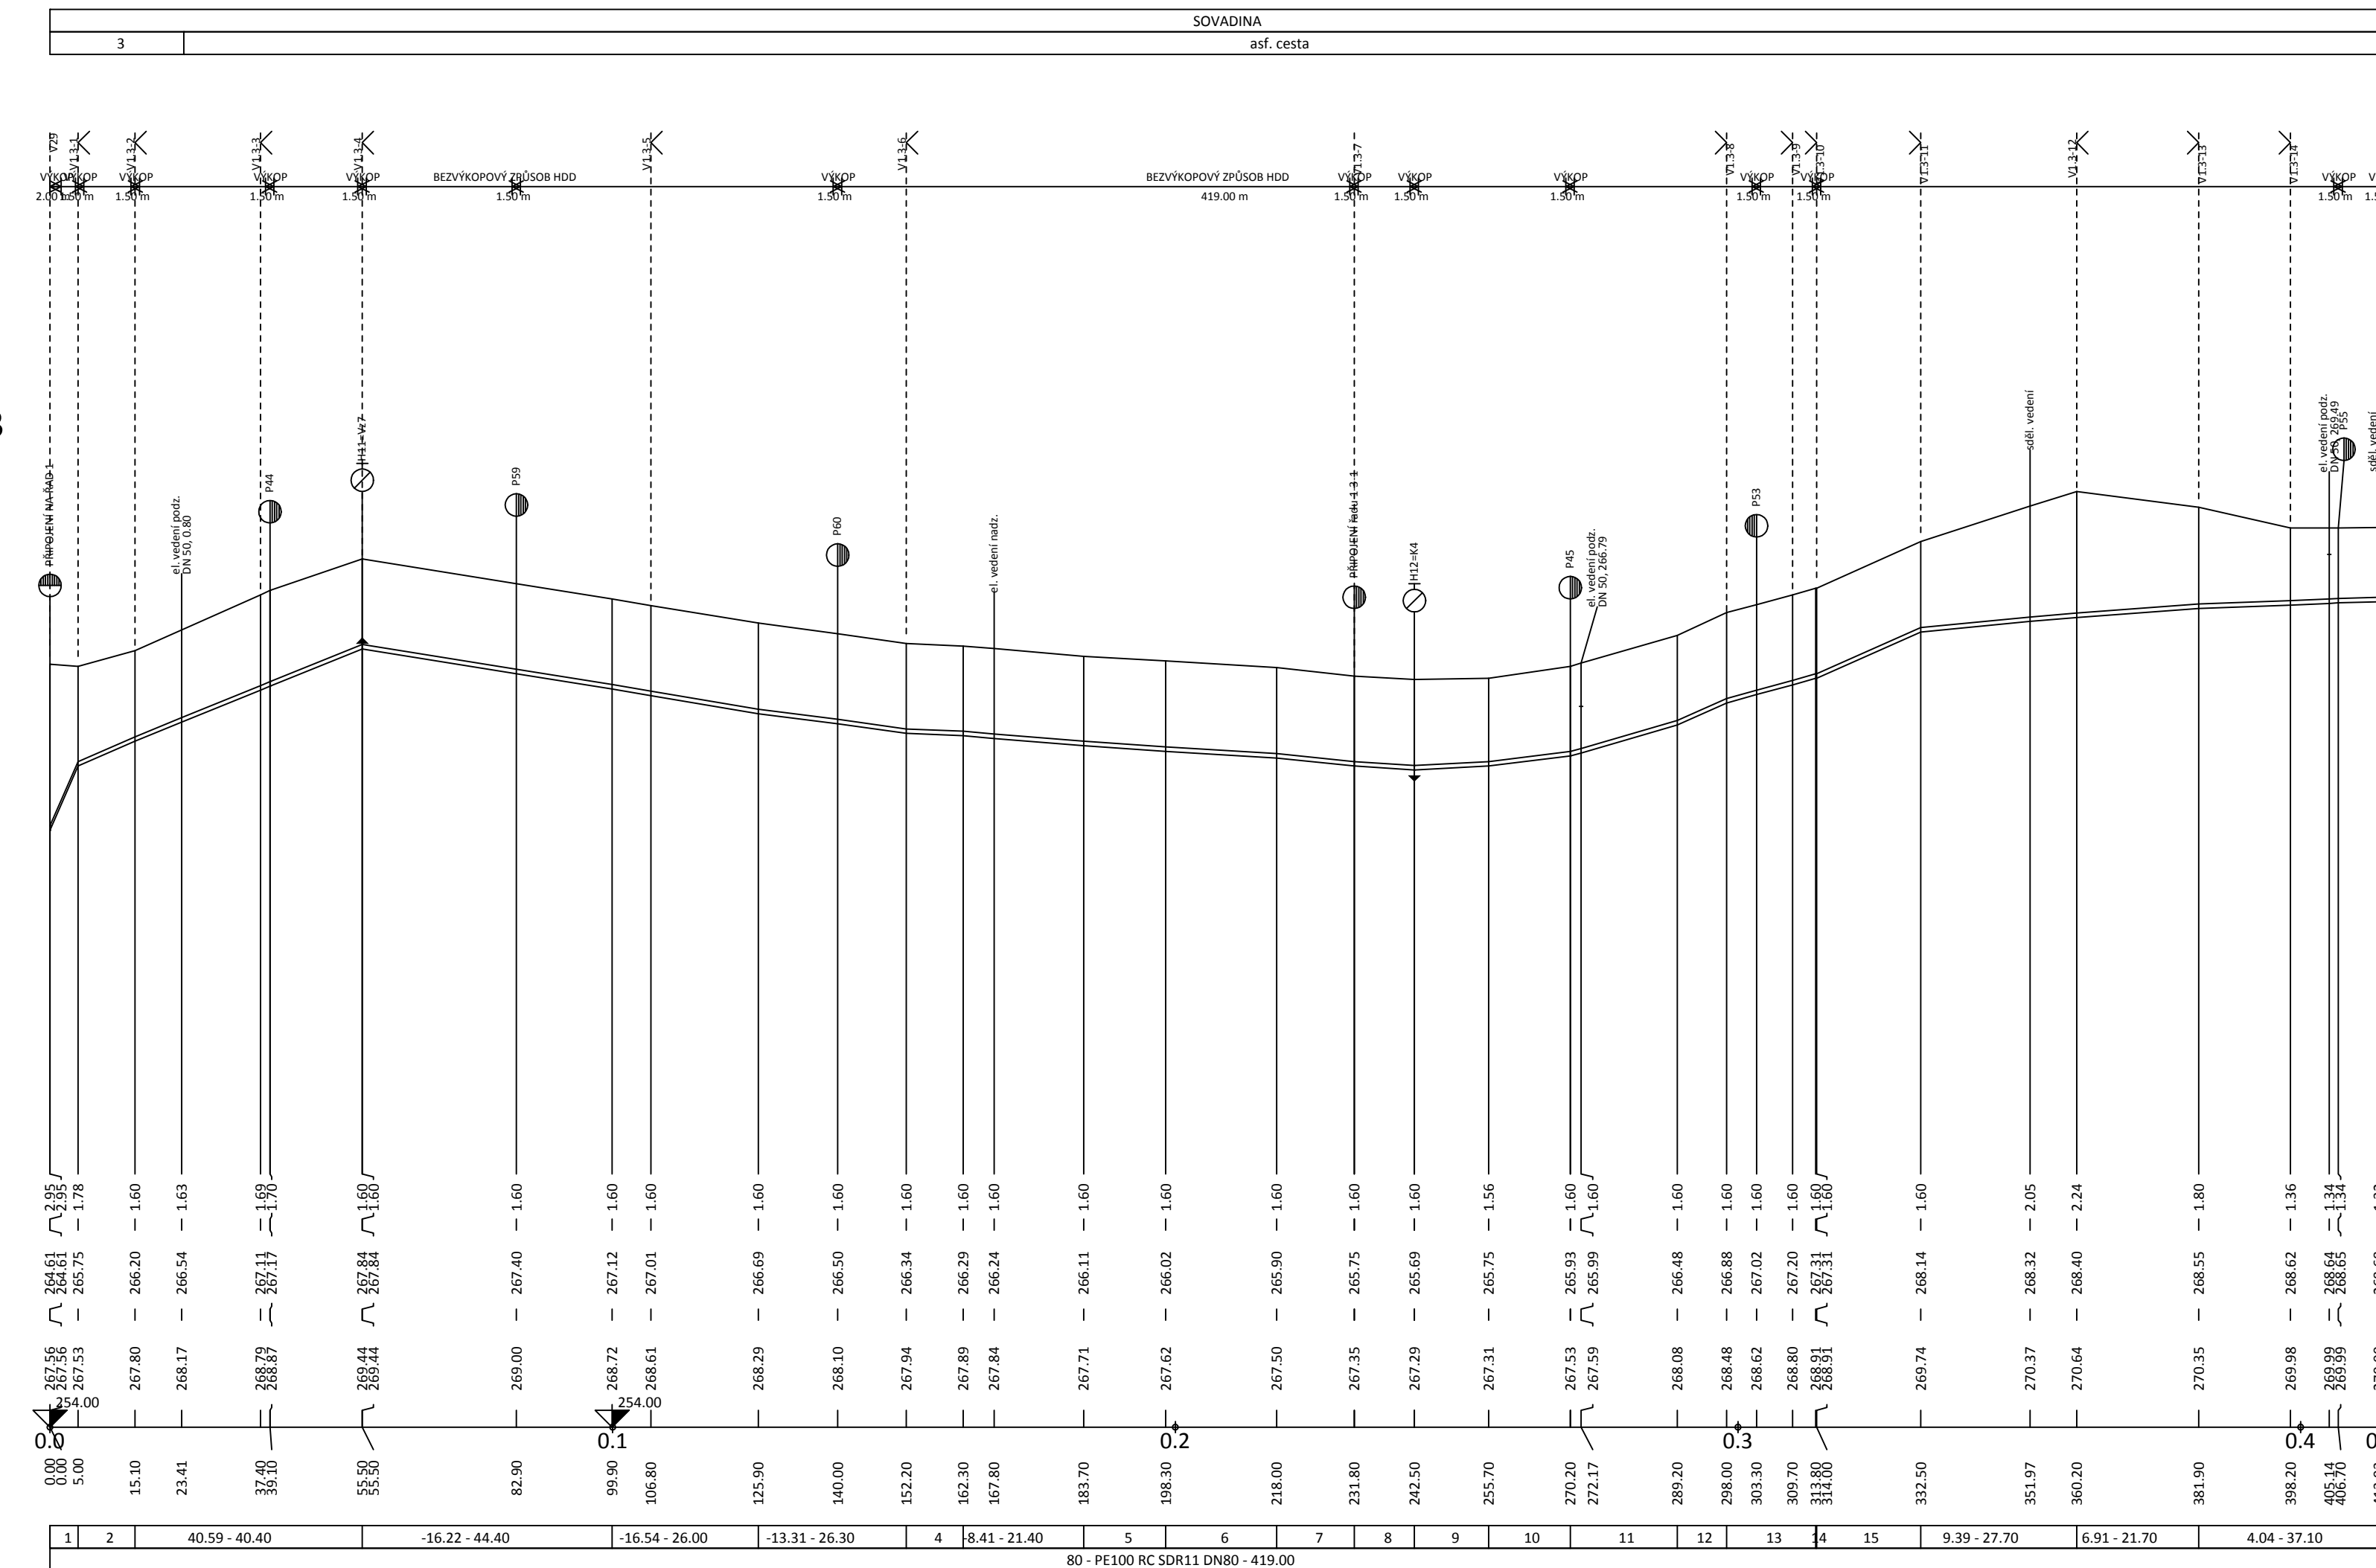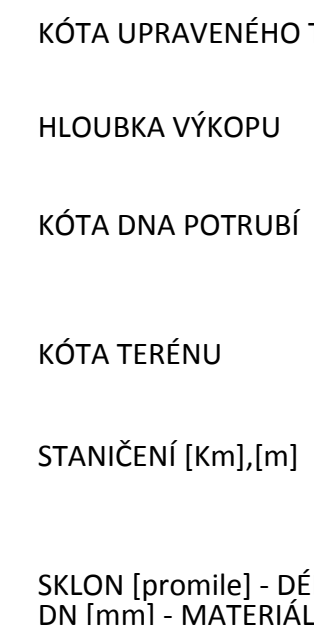


MĚŘÍTKO 1:100

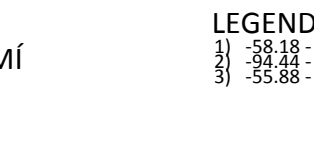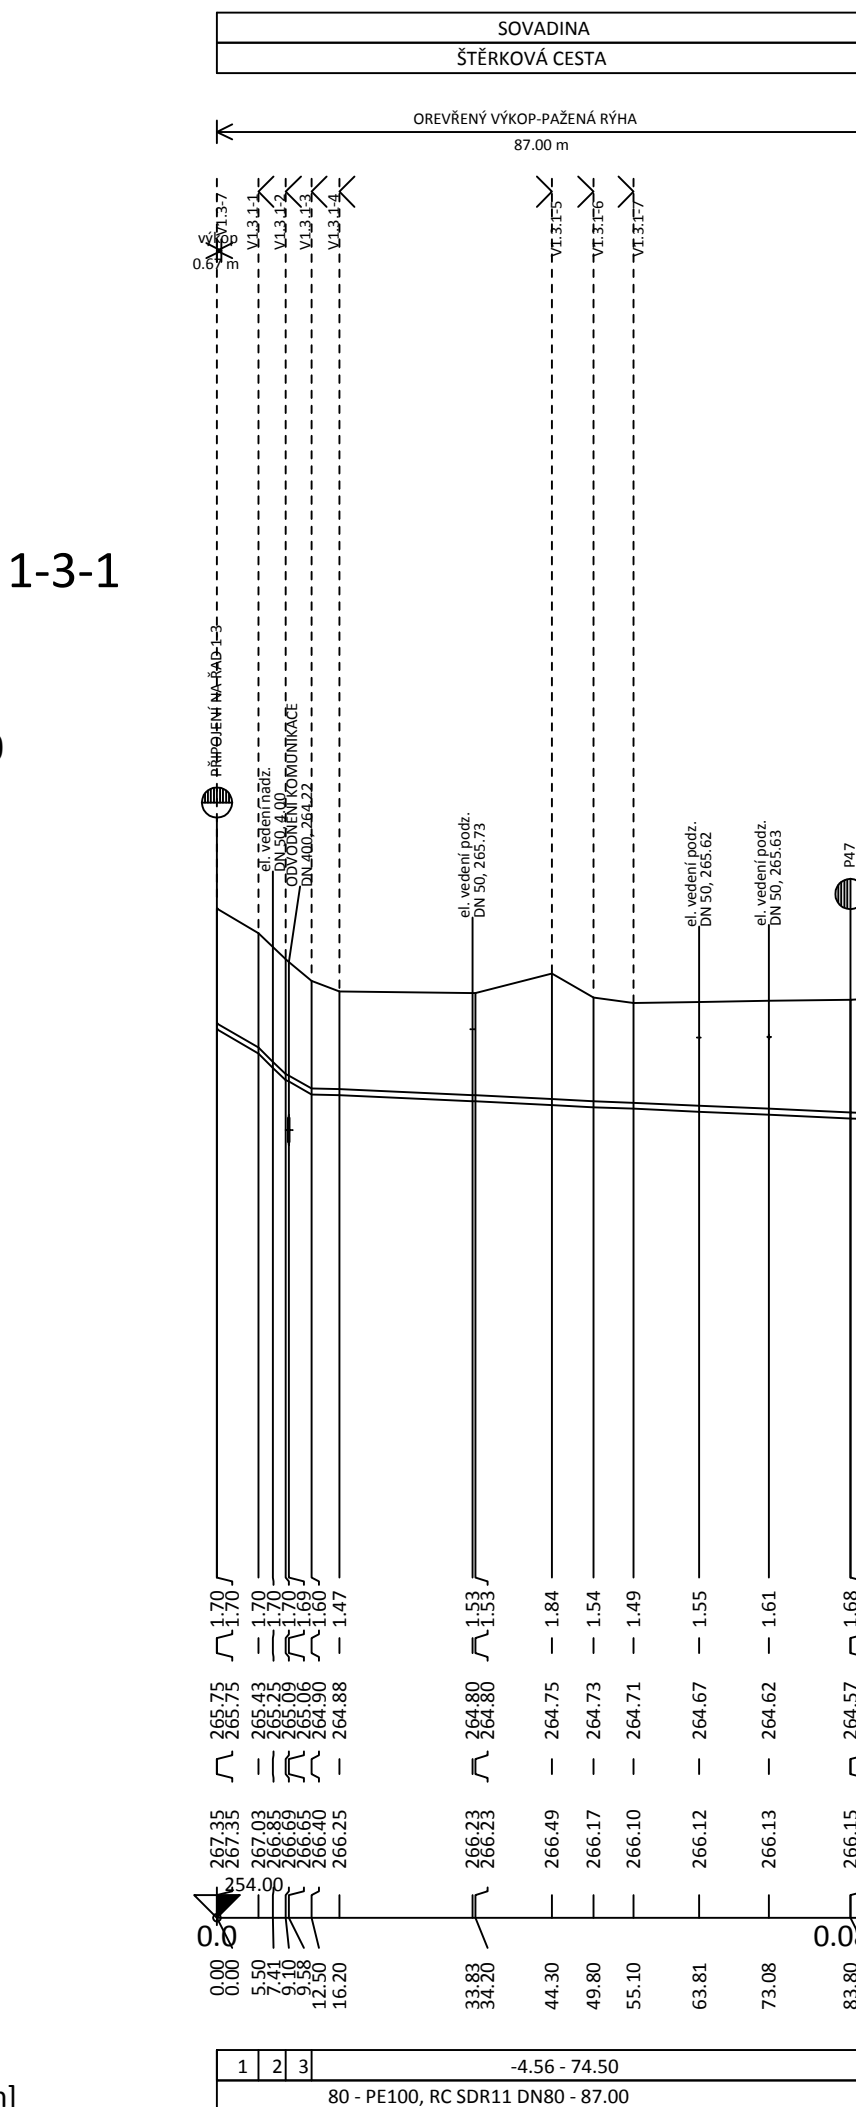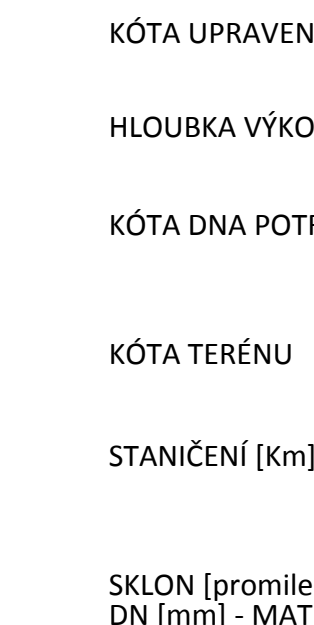

MĚŘÍTKO 1:1000

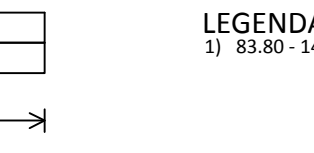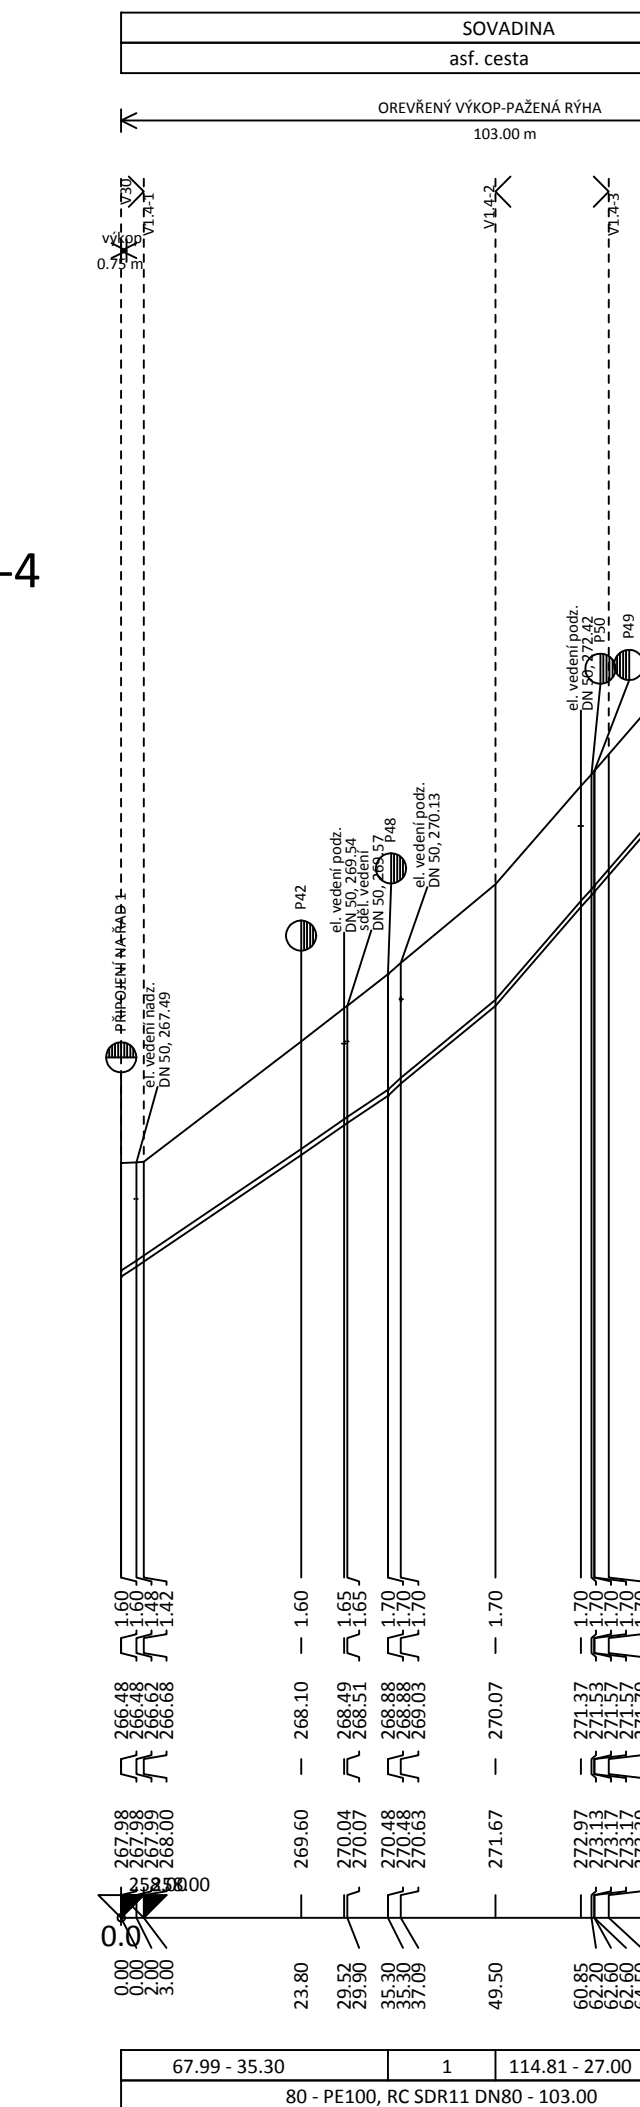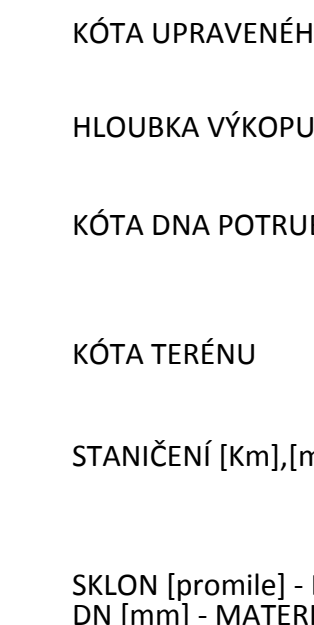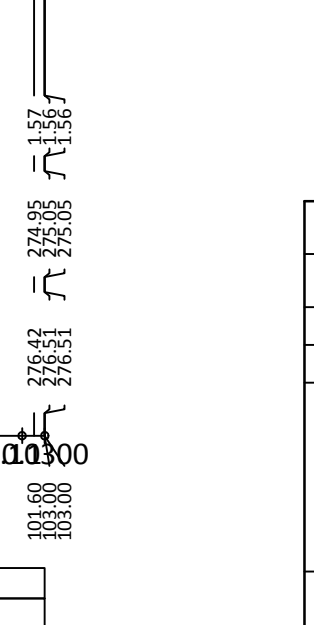[illegible]

VYPRACOVÁL BEZDEKOVÁ J.	ODP. PROJ. PROFESÉ BEZDEKOVÁ J.	KONTROLOVAL KOLOMAZNIK J.	HL. INŽ. PROJEKTU BEZDEKOVÁ J.	CENTROPROJEKT GROUP STEFÁNKOVA 760 140 00 
MÍSTO STAVBY: SOVADINA				
STAVEBNÍK: MĚSTO BÝSTRICE POD HOSTYNĚM				
VÝSTAVBA VODOVODNÍ SÍTĚ V SOVADINĚ				
SO 01 VODOVODNÍ ŘADY				
PODÉLNÉ PROFILY ŘADŮ 1,1-1,1-2,1-3,1-3-1,1-4				
FORMÁT 9x DATUM 12/2/2011 STUPEŇ DVZS MĚŘÍTKO 1:1000				
ZAK. ČÍSLO: 180.373				ARCHIVNÍ KÓD PROF. ČÍS. VYKRE. CXJ H 112