


Zateplení budovy ZŠ Bruntál, Okružní

SO-02 PAVILON JÍDELNY S KUCHYNÍ

POHLED VÝCHODNÍ - stávající stav a demolice
M 1:100

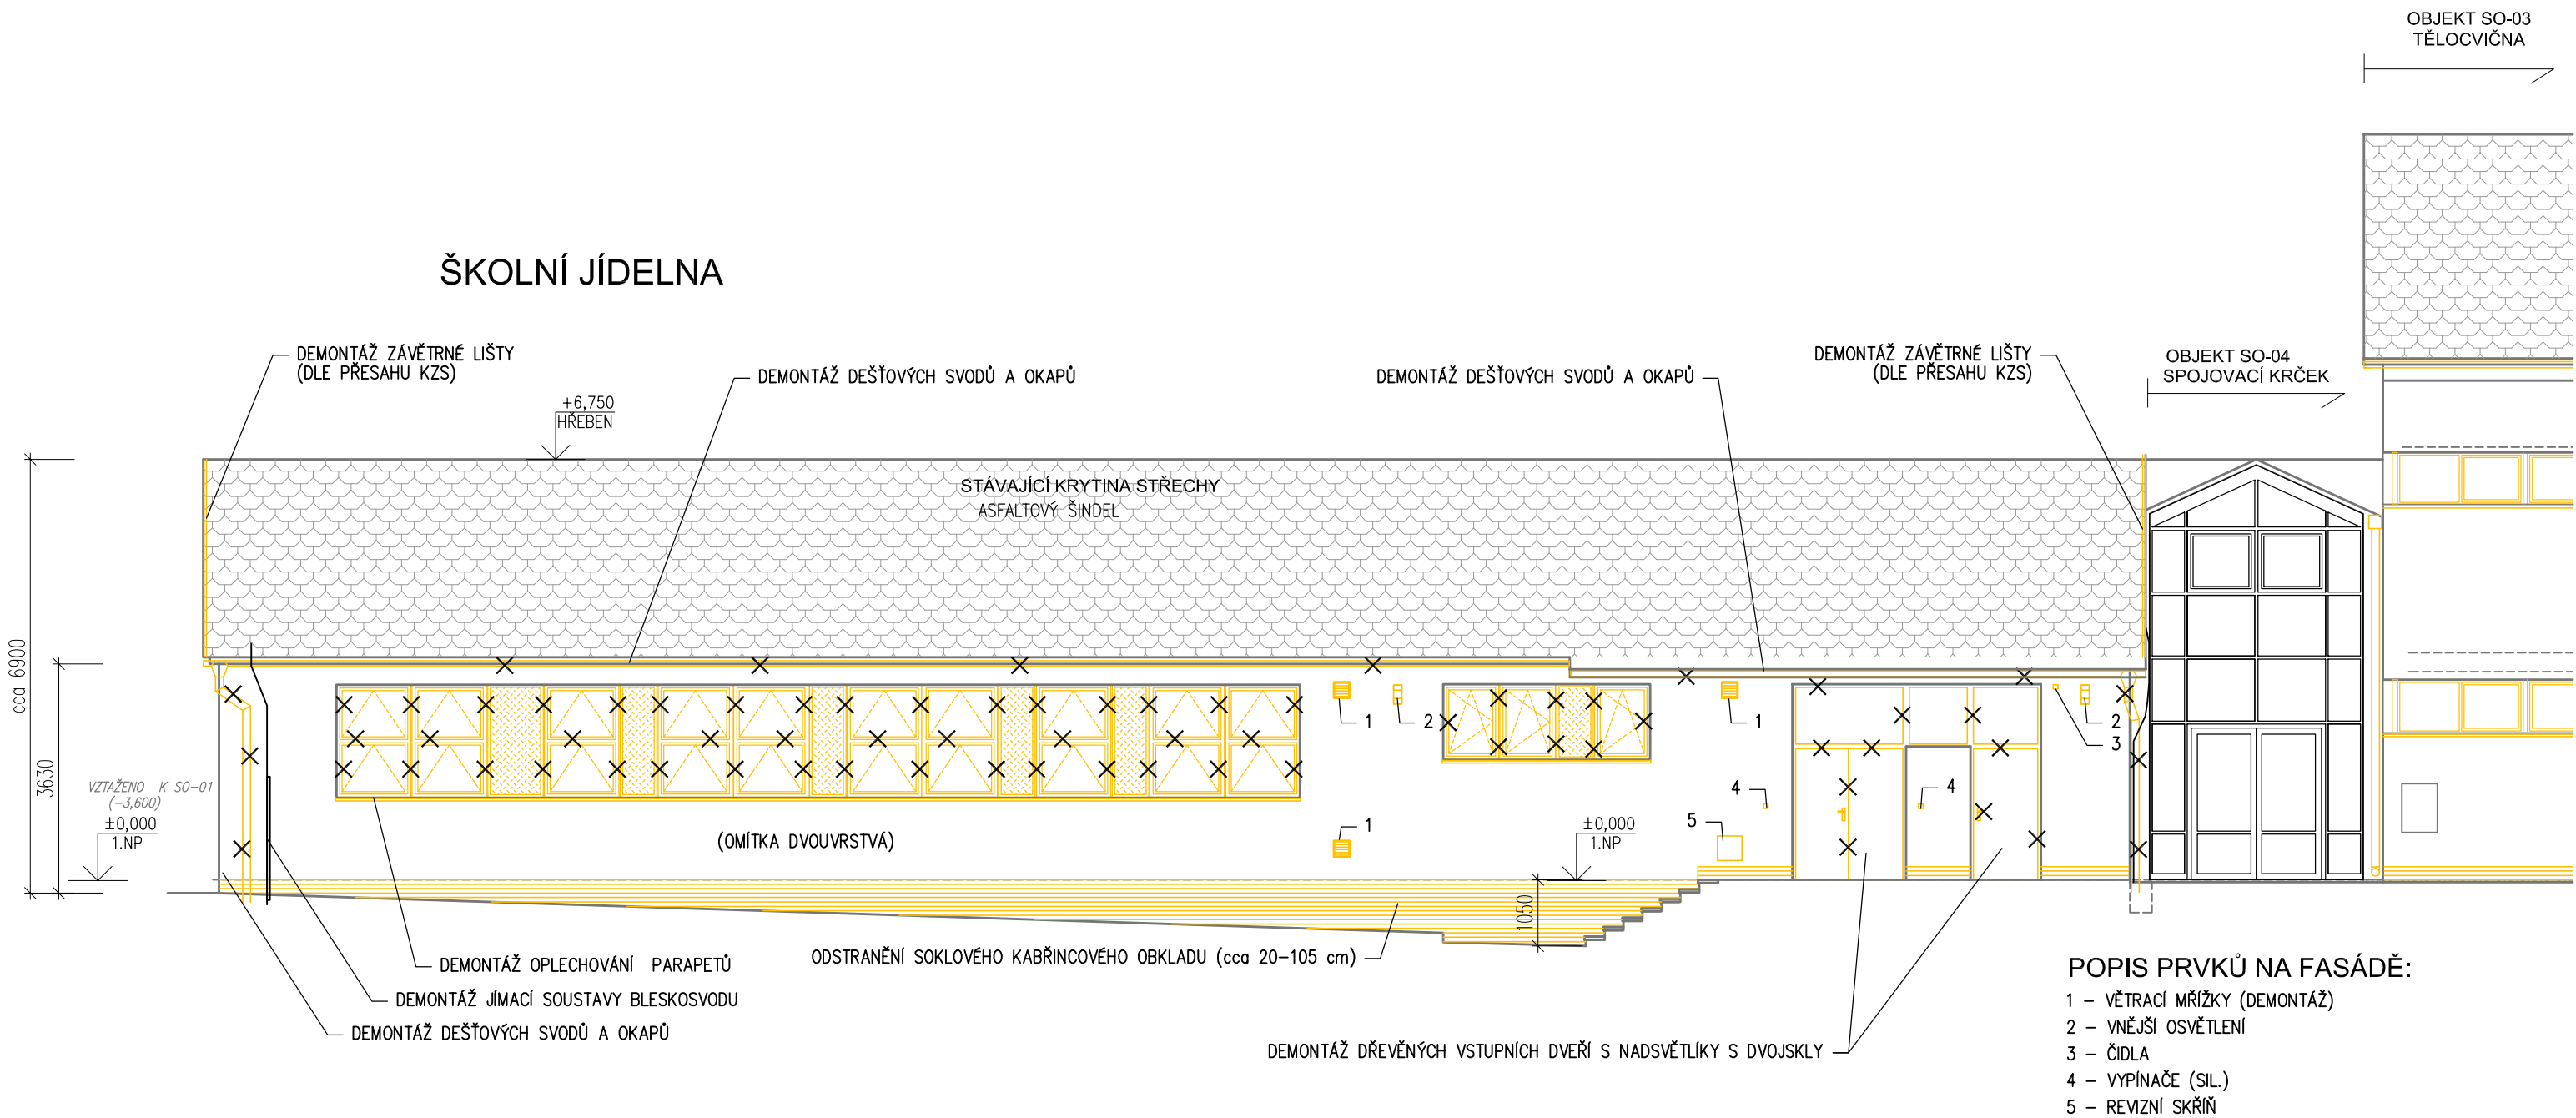

POZNÁMKY

- 1) VEŠKERÉ ROZMĚRY UPRAVOVANÝCH KONSTRUKCÍ NUTNO OVĚŘIT PŘED ZAPOČETÍM VŠECH PRACÍ PŘÍMO NA STAVBĚ.
- 2) K VYNESENÍ STÁVAJÍCÍHO STAVU BYLA POUŽITA PROJEKTOVÁ DOKUMENTACE Z ROKU 1988 a Z ROKU 1990. BYLY DOMĚŘENY POUZE ČÁSTI POTŘEBNÉ K ZATEPLENÍ OBVODOVÉHO PLÁŠTĚ.
- 3) PŘI BOURACÍCH PRACÍCH A DEMONTÁŽI PRVKŮ BUDE ZAJIŠTĚNA OCHRANA STÁVAJÍCÍCH OTOPNÝCH TĚLES A PARAPETNÍCH DESEK, KTERÉ ZŮSTANOU ZACHOVÁNY (NOVÉ PARAPETNÍ DESKY NAVÁŽÍ NA STÁVAJÍCÍ).
- 4) ODKOP ZEMINY BUDE PROVEDEN DO HLoubKY cca 600mm OD ÚROVNĚ UPRAVENÉHO TERÉNU KOLEM OBJEKTU.
- 5) STÁVAJÍCÍ OKAPOVÝ CHODNÍK Z BETONOVÝCH DLAŽDIC BUDE OPĚTOVNĚ POUŽIT. PO PROVEDENÍ KZS (ETICS) BUDE PROVEDENO PŘESKLÁDÁNÍ. BUDOU DOPLNĚNY NOVÉ DLAŽDICE MÍSTO POŠKOZENÝCH NEBO CHYBĚJÍCÍCH (V MNOŽSTVÍ CCA 25%).
- 6) VŠECHNY POŠKOZENÉ A ZVĚTRALÉ PLOCHY STĚN BUDOU PO OTLUČENÍ VYROVNÁNY JÁDROVOU OMÍTKOU – TEPRVE POTOM BUDE APLIKOVANÝ ETICS !!! PŘEDPOKLÁDÁ SE VYSRAVENÍ V CELÉ PLOŠE. UPŘESNĚNÍ POMĚRU OPRAVY BUDE PROVEDENO BĚHEM REALIZACE.
- 7) VEŠKERÉ PRVKY NA FASÁDĚ (CEDULE, HROMOSVODY A JINÉ) BUDOU SNESENY NEBO OPATRNĚ DEMONTOVÁNY A PO PROVEDENÍ ZATEPLENÍ BUDOU OPĚTOVNĚ OSAZENY. EL DVIŘKA OČISTIT A ODREZIT POTÉ BUDE PROVEDEN NÁTĚR.
- 8) PO PROVEDENÍ PRACÍ DOJDE K ZAPRAVENÍ OBKLADŮ (KERAMICKÉ, DŘEVĚNÉ), PODLAH, OMÍTEK AJ.
- 9) PRÁCE BUDOU PROVÁDĚNY DLE TECHNOLOGICKÝCH POSTUPŮ ZPRACOVANÝCH DODAVATELEM STAVBY NA ZÁKLADĚ PROVEDENÉHO PRŮZKUMU STÁVAJÍCÍHO STAVU BOURANÝCH KONSTRUKCÍ A STATICKÉHO POSOUZENÍ. PŘI PROVÁDĚNÍ PRACÍ JE NUTNO DODRŽET VEŠKERÉ BEZPEČNOSTNÍ PŘEDPISY A DÁLE DODRŽET PODMÍNKY PRO OCHRANU ŽIVOTNÍHO PROSTŘEDÍ (HLUČNOST, PRAŠNOST, LIKVIDACE ODPADŮ APOD.). ZPRACOVÁNÍ TECHNOLOGICKÉHO POSTUPU JE SOUČÁSTÍ DODAVATELSKÉ DOKUMENTACE.
- 10) VNITŘNÍ DISPOZICE JSOU VYNESENY POUZE PRO ÚČELY ZATEPLENÍ OBVODOVÉHO PLÁŠTĚ VE ZJEDNODUŠENÉM STUPNÍ (PASPORT).
- 11) NEDÍLNOU SOUČÁSTÍ PD JE TECHNICKÁ ZPRÁVA.

LEGENDA MATERIÁLŮ:

- STÁVAJÍCÍ KONSTRUKCE – BEZE ZMĚNY
- STÁVAJÍCÍ KONSTRUKCE – BEZE ZMĚNY
STŘEŠNÍ KRYTINA Z ASFALTOVÝCH SKLÁDANÝCH ŠABLON TYPU BONSKÝ ŠINDEL
- STÁVAJÍCÍ KONSTRUKCE – BOURANÉ
- DEMOLICE, DEMONTÁŽ

ZHOTOVITEL PD: Ing. Jiří Vician Jiráskova 2236/46, 785 01 Šternberk			RAZÍTKO:		USCHEMER s.r.o. Wolkerova 36, 787 01 Šumperk e-mail: unzeitig@uschemer.cz IČO: 277 68 180	
STUPEŇ PD: DOKUMENTACE PRO PROVEDENÍ STAVBY		HLAVNÍ INŽENÝR PROJEKTU: -	KONTROLOVAL: Ing. Roman Unzeitig			
OBJEDNATEL:	Město Bruntál, IČ: 002 95 892 Nádražní 994/20, Bruntál, 792 01	ODPOVĚDNÝ PROJEKTANT:	VYPRACOVAL:	ZAK.ČÍSLO:	-	PARÉ:
MÍSTO STAVBY:	Okružní 1890/38, 792 01 Bruntál k.ú. Bruntál 613169, parc. č. 4845	Ing. Jiří Vician	Ing. Jiří Vician	DATUM:	02 / 2018	
				FORMÁT:	3x A4	
				MĚŘÍTKO:	1 : 100	
ZAKÁZKA: Zateplení budovy ZŠ Bruntál, Okružní						
OBJEKT:	SO-02 PAVILON JÍDELNY S KUCHYNÍ					
ČÁST:	Architektonicko-stavební řešení			ČÁST:	D.2.1 SO-02	
VÝKRES:	POHLED VÝCHODNÍ - stávající stav a demolice			ČÍSLO:	D.2.1 - 11	