Zateplení budovy ZŠ Bruntál, Okružní

SO-02 PAVILON JÍDELNY S KUCHYNÍ

POHLED JIŽDNÍ - stávající stav a demolice
M 1:100

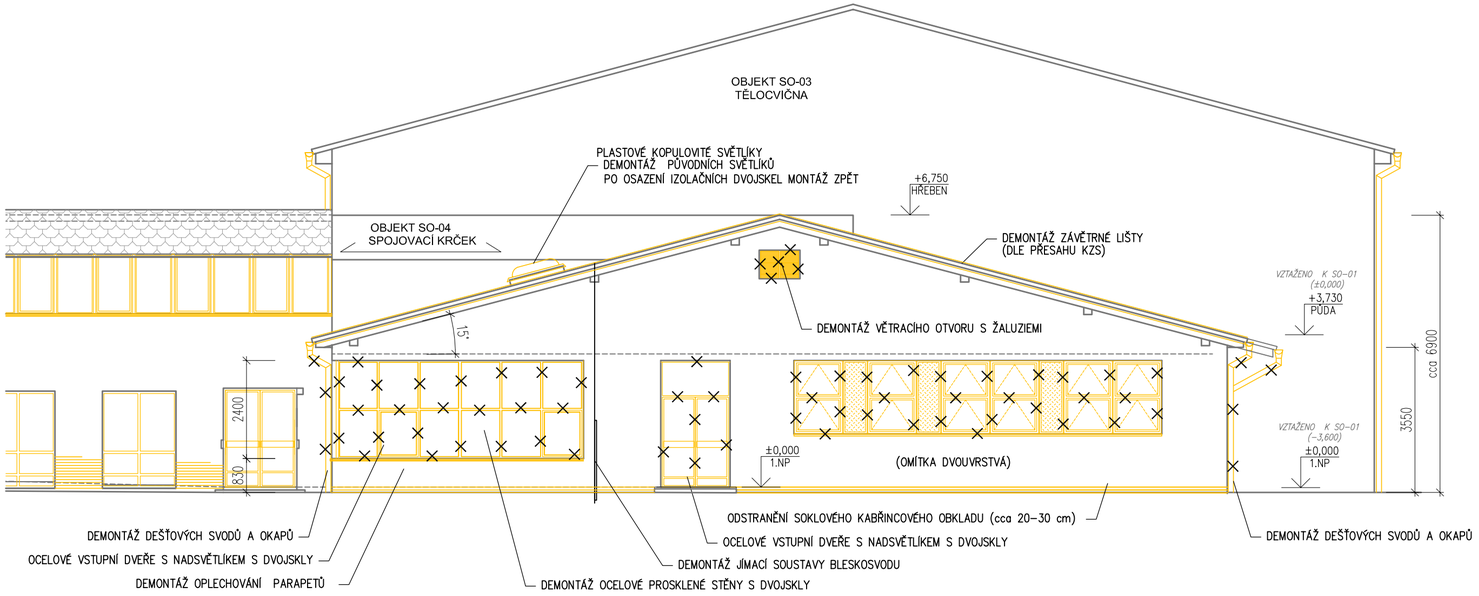

POZNÁMKY

1) VEŠKERÉ ROZMĚRY UPRAVOVANÝCH KONSTRUKCÍ NUTNO OVĚŘIT PŘED ZAPOČETÍM VŠECH PRACÍ PŘÍMO NA STAVBĚ.
2) K VYNESENÍ STÁVAJÍCÍHO STAVU BYLA POUŽITA PROJEKTOVÁ DOKUMENTACE Z ROKU 1988 a Z ROKU 1990. BYLY DOMĚŘENY POUZE ČÁSTI POTŘEBNÉ K ZATEPLENÍ OBVODOVÉHO PLÁŠTĚ.
3) PŘI BOURACÍCH PRACÍCH A DEMONTÁŽI PRVKŮ BUDE ZAJIŠTĚNA OCHRANA STÁVAJÍCÍCH OTOPNÝCH TĚLES A PARAPETNÍCH DESEK, KTERÉ ZŮSTANOU ZACHOVÁNY (NOVÉ PARAPETNÍ DESKY NAVÁŽÍ NA STÁVAJÍCÍ).
4) ODKOP ZEMINY BUDE PROVEDEN DO HLOUBKY cca 600mm OD ÚROVNĚ UPRAVENÉHO TERÉNU KOLEM OBJEKTU.
5) STÁVAJÍCÍ OKAPOVÝ CHODNÍK Z BETONOVÝCH DLAŽDIC BUDE OPĚTOVNĚ POUŽIT. PO PROVEDENÍ KZS (ETICS) BUDE PROVEDENO PŘESKLÁDÁNÍ. BUDOU DOPLNĚNY NOVÉ DLAŽDICE MÍSTO POŠKOZENÝCH NEBO CHYBĚJÍCÍCH (V MNOŽSTVÍ CCA 25%).
6) VŠECHNY POŠKOZENÉ A ZVĚTRALÉ PLOCHY STĚN BUDOU PO OTLUČENÍ VYROVNÁNY JÁDROVOU OMÍTKOU – TEPRVE POTOM BUDE APLIKOVANÝ ETICS !!! PŘEDPOKLÁDÁ SE VYSPRAVENÍ V CELÉ PLOŠE. UPŘESNĚNÍ POMĚRU OPRAVY BUDE PROVEDENO BĚHEM REALIZACE.
7) VEŠKERÉ PRVKY NA FASÁDĚ (CEDULE, HROMOSVODY A JINÉ) BUDOU SNESENY NEBO OPATRNĚ DEMONTOVÁNY A PO PROVEDENÍ ZATEPLENÍ BUDOU OPĚTOVNĚ OSAZENY. EL DVÍŘKA OČISTIT A ODREZIT POTÉ BUDE PROVEDEN NÁTĚR.
8) PO PROVEDENÍ PRACÍ DOJDE K ZAPRAVENÍ OBKLADŮ (KERAMICKÉ, DŘEVĚNÉ), PODLAH, OMÍTEK A.J.
9) PRÁCE BUDOU PROVÁDĚNY DLE TECHNOLOGICKÝCH POSTUPŮ ZPRACOVANÝCH DODAVATELEM STAVBY NA ZÁKLADĚ PROVEDENÉHO PRŮZKUMU STÁVAJÍCÍHO STAVU BOURANÝCH KONSTRUKCÍ A STATICKÉHO POSOUZENÍ. PŘI PROVÁDĚNÍ PRACÍ JE NUTNO DODRŽET VEŠKERÉ BEZPEČNOSTNÍ PŘEDPISY A DÁLE DODRŽET PODMÍNKY PRO OCHRANU ŽIVOTNÍHO PROSTŘEDÍ (HLUČNOST, PRAŠNOST, LIKVIDACE ODPADŮ APOD.). ZPRACOVÁNÍ TECHNOLOGICKÉHO POSTUPU JE SOUČÁSTÍ DODAVATELSKÉ DOKUMENTACE.
10) VNITŘNÍ DISPOZICE JSOU VYNESENY POUZE PRO ÚČELY ZATEPLENÍ OBVODOVÉHO PLÁŠTĚ VE ZJEDNODUŠENÉM STUPNI (PASPORT).
11) NEDÍLNOU SOUČÁSTÍ PD JE TECHNICKÁ ZPRÁVA.

LEGENDA MATERIÁLŮ:

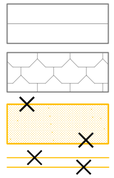

STÁVAJÍCÍ KONSTRUKCE – BEZE ZMĚNY

STÁVAJÍCÍ KONSTRUKCE – BEZE ZMĚNY
STŘEŠNÍ KRYTINA Z ASFALTOVÝCH SKLÁDANÝCH ŠABLON TYPU BONSKÝ ŠINDEL

STÁVAJÍCÍ KONSTRUKCE – BOURANÉ

DEMOLICE, DEMONTÁŽ

± 0,000 = 534,20 m.n.m.

ZHOTOVITEL PD: Ing. Jiří Vician, Jiráskova 2236/46, 785 01 Šternberk		RAZÍTKO:	USCHEMER s.r.o. Wolkerova 36, 787 01 Šumperk e-mail: unzeitig@uschemer.cz IČO: 277 68 180
STUPEŇ PD: **DOKUMENTACE PRO PROVEDENÍ STAVBY**	HLAVNÍ INŽENÝR PROJEKTU: -	KONTROLOVAL: Ing. Roman Unzeitig	
OBJEDNATEL: Město Bruntál, IČ: 002 95 892, Nádražní 994/20, Bruntál, 792 01			ZAK.ČÍSLO: - PARÉ:
MÍSTO STAVBY: Okružní 1890/38, 792 01 Bruntál, k.ú. Bruntál 613169, parc. č. 4845	ODPOVĚDNÝ PROJEKTANT: Ing. Jiří Vician	VYPRACOVAL: Ing. Jiří Vician	DATUM: 02 / 2018 FORMÁT: 3x A4 MĚŘÍTKO: 1 : 100

ZAKÁZKA:	Zateplení budovy ZŠ Bruntál, Okružní		
OBJEKT:	**SO-02 PAVILON JÍDELNY S KUCHYNÍ**		
ČÁST:	**Architektonicko-stavební řešení**	ČÁST:	D.2.1 SO-02
VÝKRES:	**POHLED JIŽNÍ - stávající stav a demolice**	ČÍSLO:	**D.2.1 - 13**