



Zateplení budovy ZŠ Bruntál, Okružní
SO-03 PAVILON TĚLOCVIČNA
M 1:150


POHLED VÝCHODNÍ - návrh

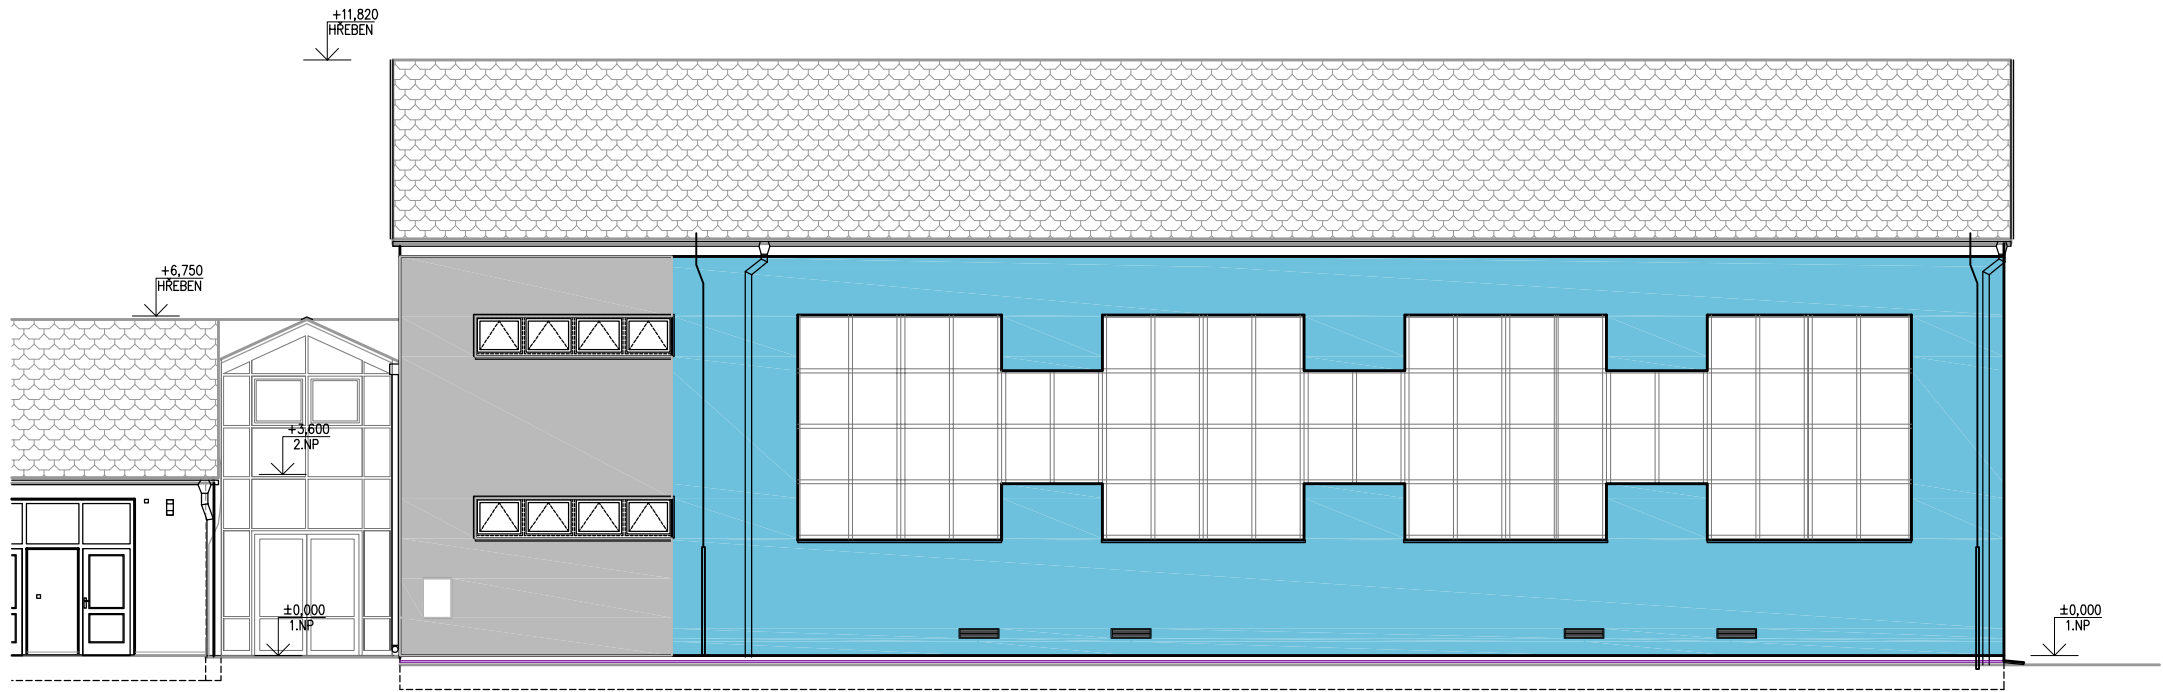


POHLED SEVERNÍ - návrh

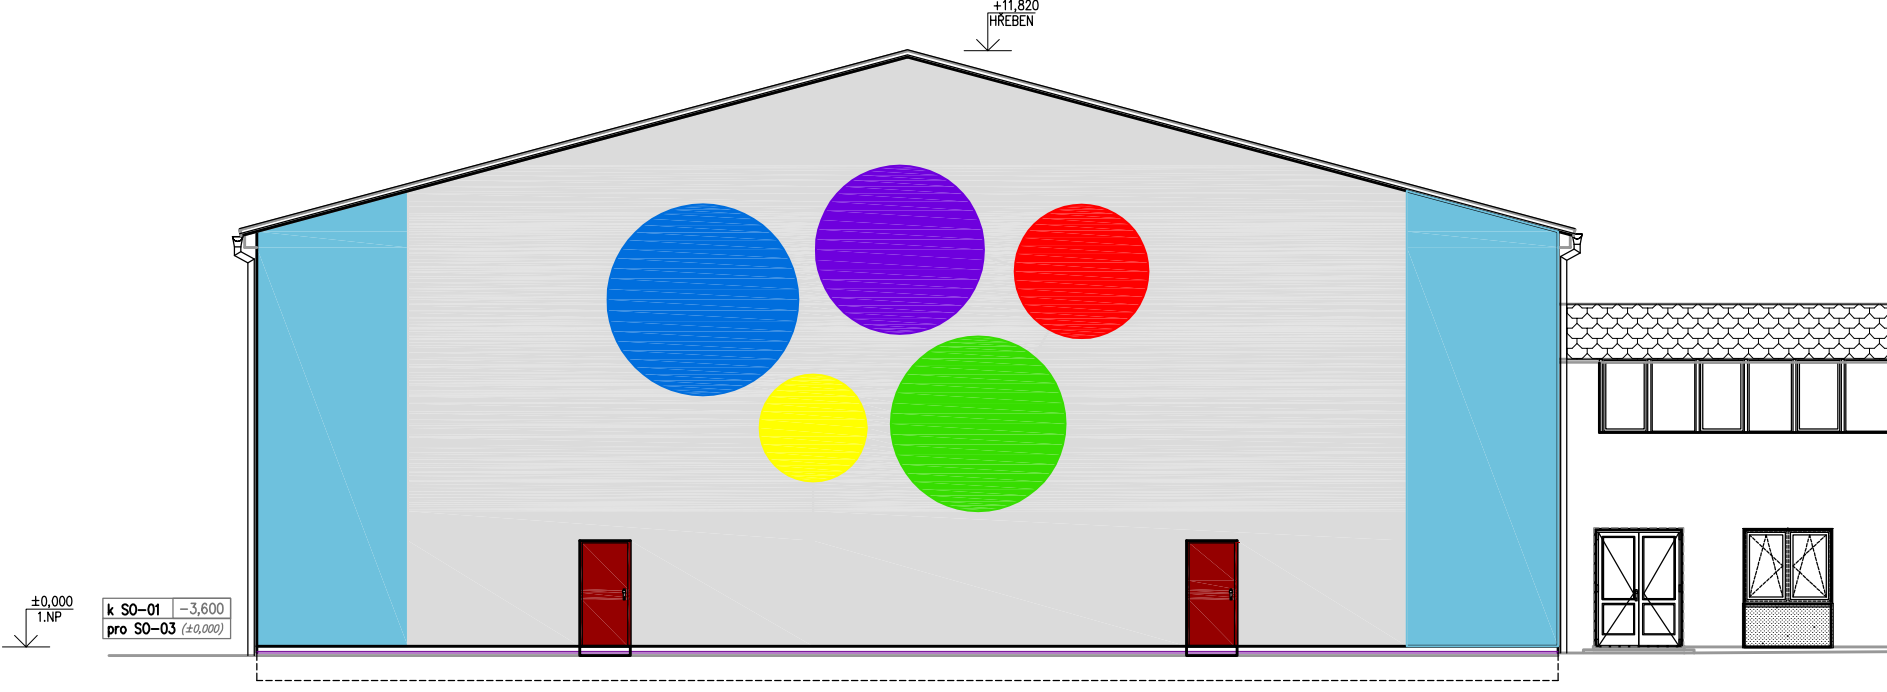



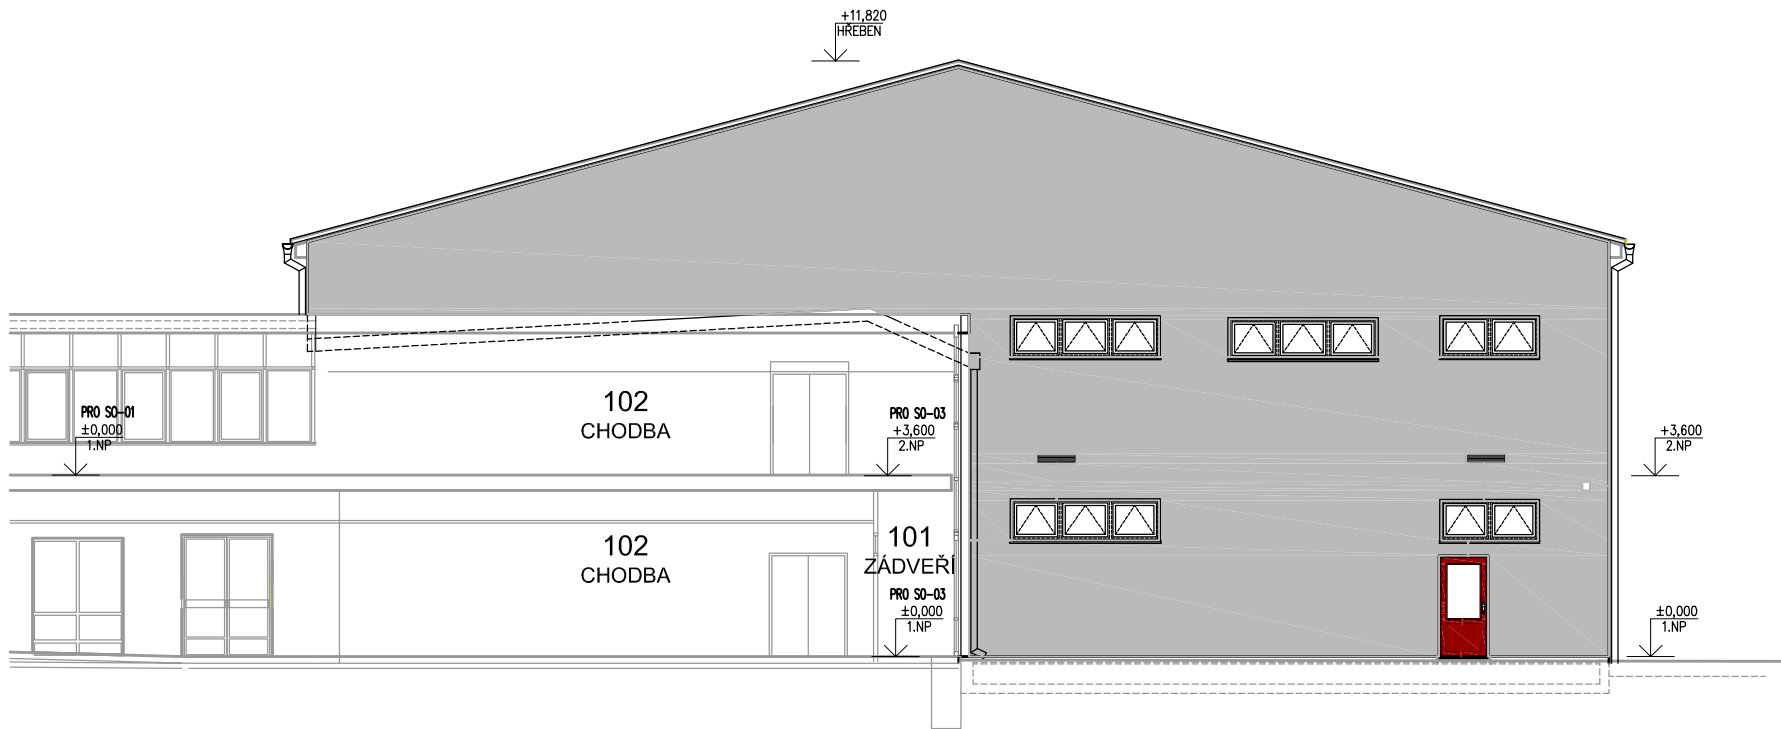


POHLED JIŽNÍ - návrh

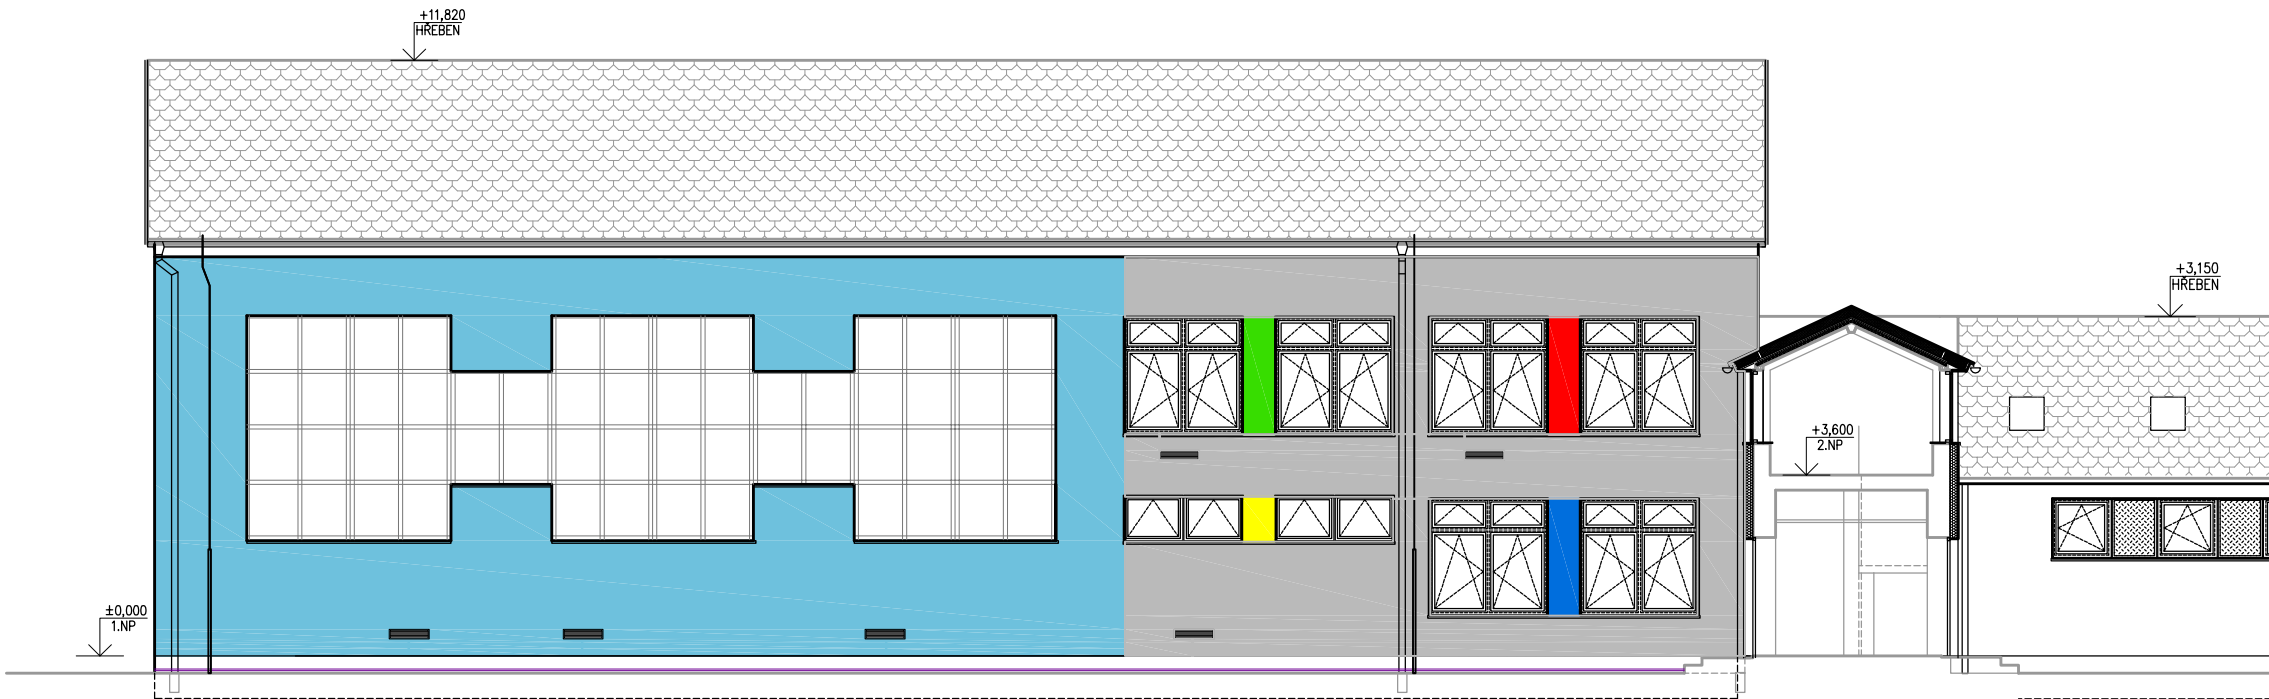

POHLED ZÁPADNÍ - návrh



BAREVNÉ ŘEŠENÍ FASÁDY - ZATEPLOVANÉ PLOCHY

-  PLOCHY PŮVODNÍCH MEZIOKENNÍCH VÝPLNÍ (JASNÉ BARVY UVEDENÉHO SPEKTRA)
-  HLAVNÍ PLOCHY ČÁSTI FASÁDY – tenkovrstvá probarvená omítka silikonová, rustikální s roztíranou strukturou zrna 2 mm (BARVA SVĚTLÁ MODRÁ)
-  HLAVNÍ PLOCHY ČÁSTI FASÁDY – tenkovrstvá probarvená omítka silikonová, rustikální s roztíranou strukturou zrna 2 mm (VELMI SVĚTLÁ ŠEDÁ) – ŠTÍT DO HŘIŠTĚ
-  HLAVNÍ PLOCHY ČÁSTI FASÁDY – tenkovrstvá probarvená omítka silikonová, rustikální s roztíranou strukturou zrna 2 mm (SVĚTLÁ ŠEDÁ)
-  PLOCHY SOKLOVÉ ČÁSTI – tenkovrstvá probarvená omítka silikonová (TMAVĚJŠÍ ŠEDÁ)

BAREVNÉ ŘEŠENÍ PRVKŮ FASÁDY

- PLASTOVÁ OKNA – BARVA BÍLÁ
- HLINÍKOVÉ ÚNIKOVÉ VSTUPNÍ A ÚNIKOVÉ DVEŘE – HNĚDO-VÍNOVÁ (VYPALOVANÝ POLYESTEROVÝ LAK – KOMAXIT, RAL CCA 3011)
- PRVKY OPLECHOVÁNÍ (S VÝJIMKOU OPLECHOVÁNÍ PARAPETŮ PLASTOVÝCH OKEN) – HNĚDO-VÍNOVÁ (DEŠŤOVÉ OKAPY, SVODY, OPLECHOVÁNÍ ATIK, OPLECHOVÁNÍ STŘECHY, APOD.)
- DŘEVĚNÉ PRVKY PRKENNÉHO PODBITÍ STŘEŠNÍCH ŘÍMS OŠETŘENÍ A NÁTĚR NA DŘEVO V TÓNU STŘEŠNÍCH OKAPŮ (HNĚDO-VÍNOVÁ)

POZNÁMKA

BAREVNÝ ODSŤÍN BUDE VYVZORKOVÁN A ODSOULHASLEN INVESTOREM A PROJEKTANTEM.

± 0,000 = 534,20 m.n.m.

| | | | | | |
|---|--|---|-------------------------------------|--|--|
| ZHOTOVITEL PD: Ing. Jiří Vician Jiráskova 2236/46, 785 01 Šternberk | | RAZÍTKO: | | USCHEMER s.r.o. Wolkerova 36, 787 01 Šumperk e-mail: unzeitig@uschemer.cz IČO: 277 68 180 | |
| STUPEŇ PD: DOKUMENTACE PRO PROVEDENÍ STAVBY | | HLAVNÍ INŽENÝR PROJEKTU: - | KONTROLOVAL: Ing. Roman Unzeitig | ZAK.ČÍSLO: - PARÉ: DATUM: 02 / 2018 FORMÁT: 4x A4 MĚŘITKO: 1 : 150 | |
| OBJEDNATEL: Město Bruntál, IČ: 002 95 892 Nádražní 994/20, Bruntál, 792 01 | | | | | |
| MÍSTO STAVBY: Okružní 1890/38, 792 01 Bruntál k.ú. Bruntál 613169, parc. č. 4845 | | ODPOVĚDNÝ PROJEKTANT: Ing. Jiří Vician | VYPRACOVAL: Ing. Jiří Vician | | |
| | | | | | |
| ZAKÁZKA: Zateplení budovy ZŠ Bruntál, Okružní | | | | | |
| OBJEKT: SO-03 PAVILON TĚLOCVIČNA | | | | | |
| ČÁST: Architektonicko-stavební řešení | | | ČÁST: D.3.1 SO-03 | | |
| VÝKRES: POHLEDY - barevný návrh | | | ČÍSLO: D.3.1 - 20 | | |