






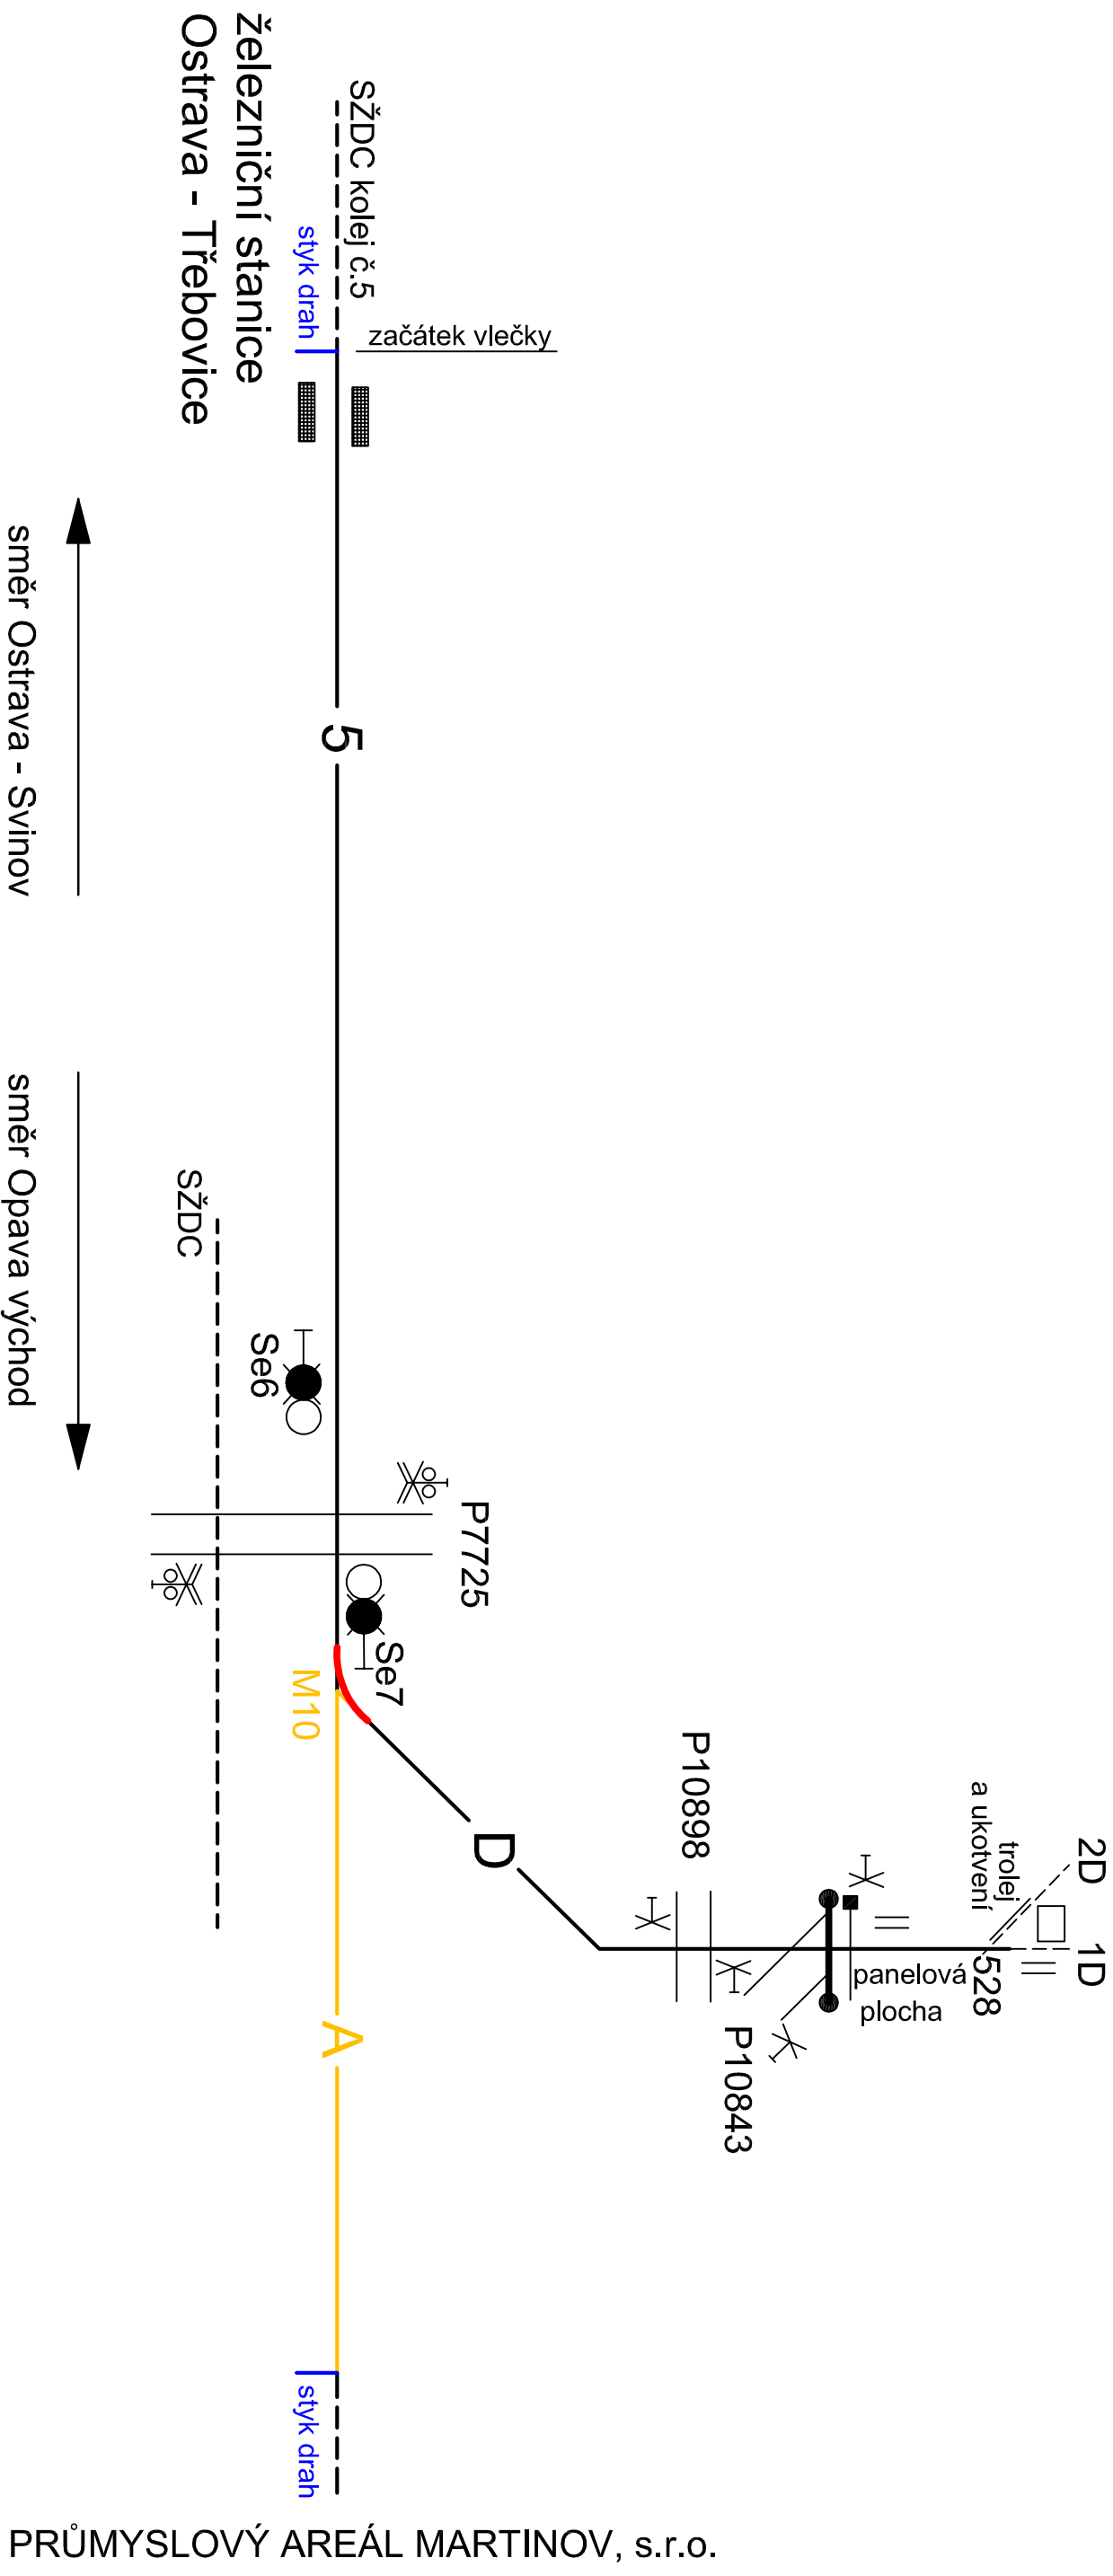


# Schématický náčrtek vlečky Dopravní podnik Ostrava a.s. - Ostrava Třebovice

tramvajová dráha DPO a.s.



## Vysvětlivka:

 - |   |                                  |
|---|----------------------------------|
|  | vlastní vlečka                   |
|  | sousední dráha                   |
|  | propojení koleje                 |
|  | rušená kolej                     |
|  | stojan na zarážky                |
|  | tabulka "lok ČD stůj"            |
|   | nosná konstrukce lávky a potrubí |

Odpovědný projektant	Ing. Eva Hudečková	Datum: 02/2019	Souprava:
Projektant	Ing. Eva Hudečková	Stupeň: bourací práce	
Vypracoval	Ing. Eva Hudečková	Formát: 2 x A4	
Kreslil		Číslo zakázky:	
Kontroloval		Číslo objektu:	
Objeďnatel	Dopravní podnik Ostrava a.s., Poděbradova 494/2, 702 00 Ostrava	Měřítko:	
		Číslo výkresu:	

Odstranění koleje A včetně výhybky M10 na vlečce  
DPO a.s. v Ostravě - Třebovice

# SCHÉMATICKÝ NÁČRTEK VLEČKY

ING. EVA HUDEČKOVÁ

Proskovická 664/65,  
700 30 Ostrava - Vyškovice