
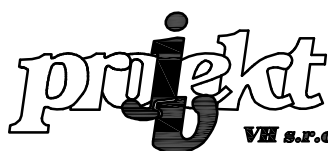


# Uložení plastového potrubí 1:25

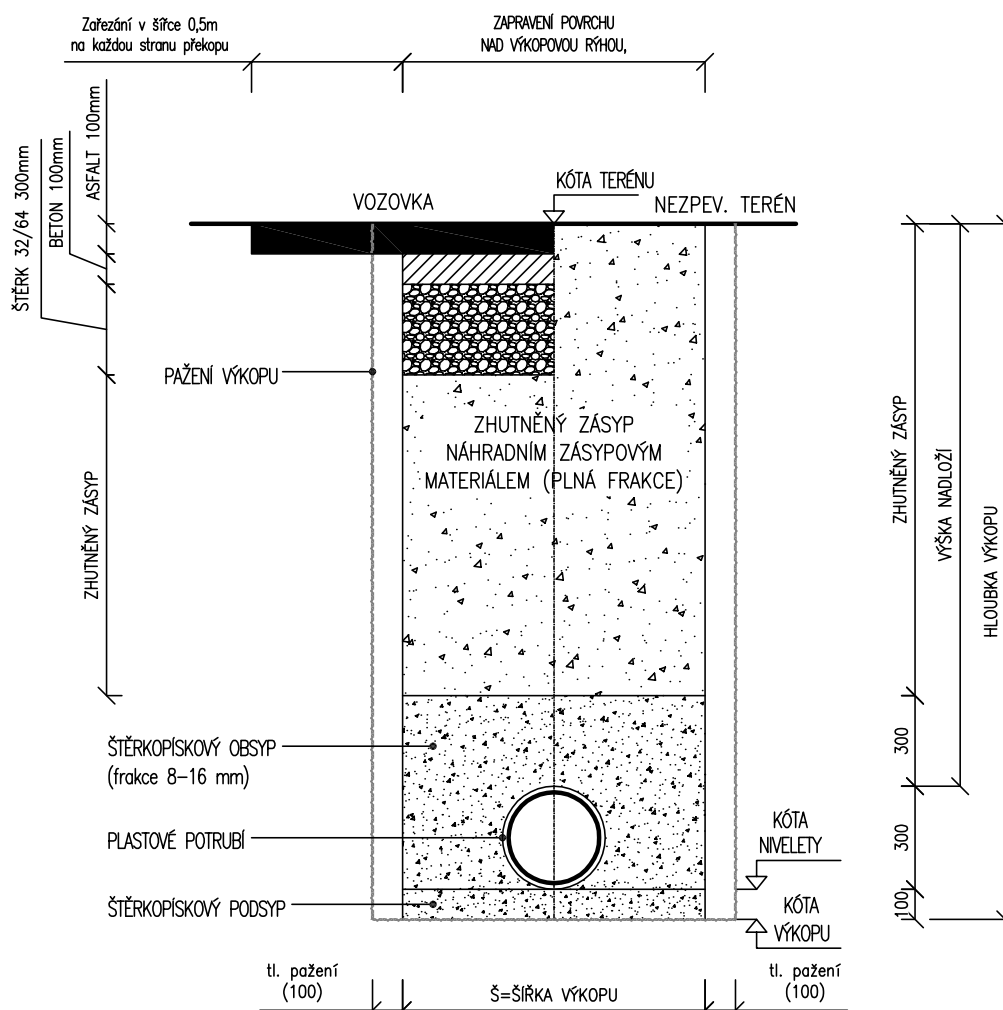

JV PROJEKT VH s.r.o.  
Kosmákova 1050/49  
615 00 Brno  
www.jvprojektvh.cz

Vedoucí projektu: Ing. Ondřej BÍZEK	Schválil(a): Ing. Jiří VÍTEK	Paré:
Vypracoval(a): Bc. David SCHENK		

Stavebník: Město Uherský Brod Masarykovo nám. 100, 688 01 Uherský Brod	Číslo zakázky: 18 699
Akce: <b>Hospodaření se srážkovými vodami ZŠ Na Výsluní č.p. 2047 SO02 - Přípojka dešťové kanalizace</b>	Stupeň PD: DUR
Příloha: <b>VZOROVÉ ULOŽENÍ KANALIZAČNÍHO POTRUBÍ</b>	Datum: 07/2018
	Měřítko: 1:25
	Číslo přílohy: <b>D.2.2</b>