
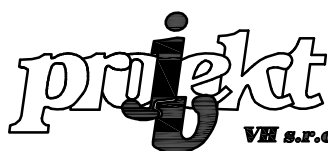


Propustná zpevněná plocha 1:25

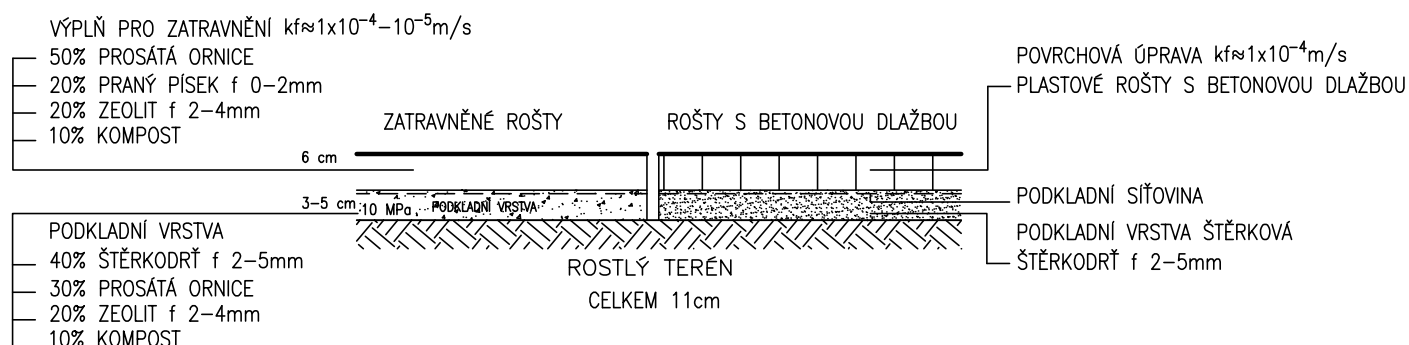

JV PROJEKT VH s.r.o.
Kosmákova 1050/49
615 00 Brno
www.jvprojektvh.cz

Vedoucí projektu: Ing. Ondřej BÍZEK	Schválil(a): Ing. Jiří VÍTEK	Paré:
Vypracoval(a): Bc. David SCHENK		
		Číslo zakázky: 18 699
Srážkovými vodami Výsluní č.p. 2047 Zpevněná plocha v atriu		Stupeň PD: DUR
		Datum: 07/2018
		Měřítko: 1:25
		Číslo přílohy: D.5.1
PRÍLOHA D.5.1 VZOROVÝ ŘEZ PROPUSTNÉ ZPEVNĚNÉ PLOCHY		