
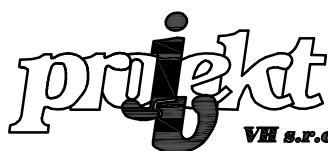


# Zasakovací průleh s rýhou

## 1:25

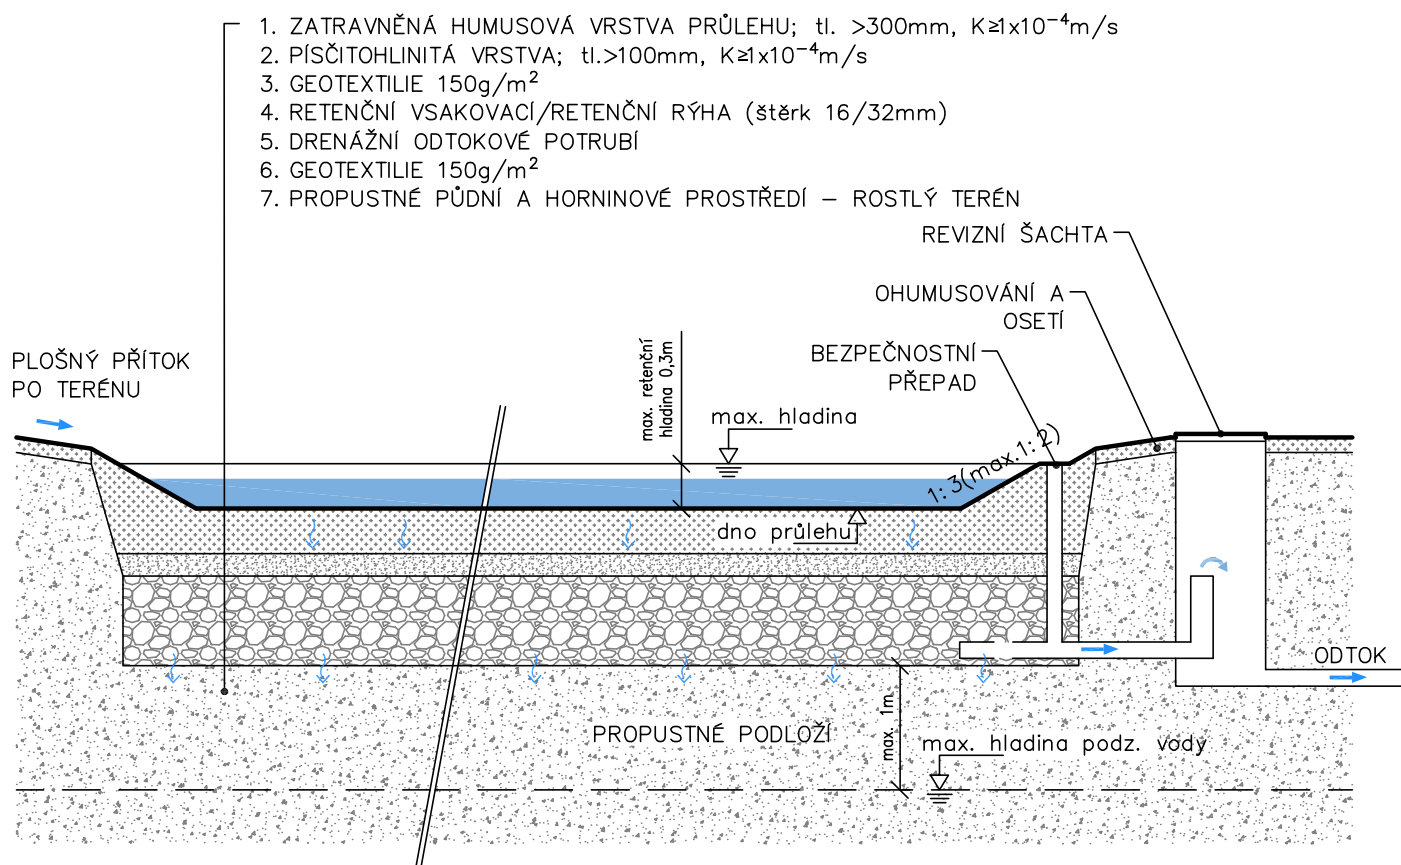

JV PROJEKT VH s.r.o.  
Kosmákova 1050/49  
615 00 Brno  
www.jvprojektvh.cz

Vedoucí projektu:	Schválil(a):	Paré:
Ing. Ondřej BÍZEK		
Vypracoval(a):	Ing. Jiří VÍTEK	
Bc. David SCHENK		

Stavebník:	Město Uherský Brod Masarykovo nám. 100, 688 01 Uherský Brod	Číslo zakázky:	18 699
Akce:	<b>Hospodaření se srážkovými vodami</b> <b>ZŠ Na Výsluní č.p. 2047</b> <b>SO03 - Areálové hospodaření s dešť. vodou</b>		Stupeň PD: DUR
Příloha:	<b>VZOROVÝ PŘÍČNÝ ŘEZ ZASAKOVACÍM PRŮLEHEM S RÝHOU</b>		Datum: 07/2018
			Měřítko: 1:25
			Číslo přílohy: D.3.2