




Odvodňovací žlábek

1:25

Betonový

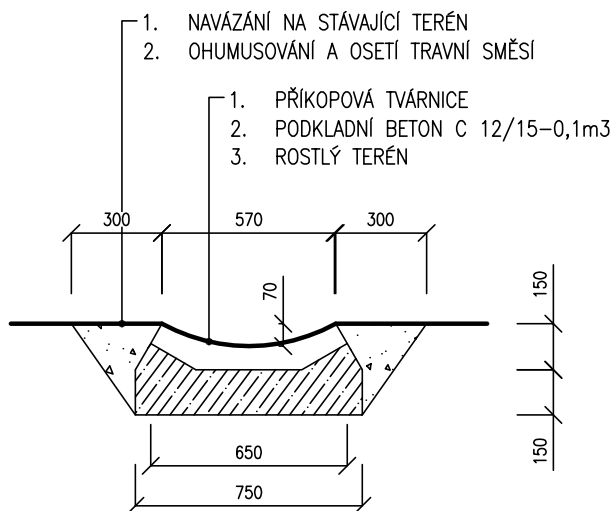

Zatrávněný

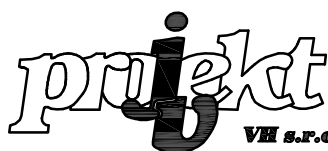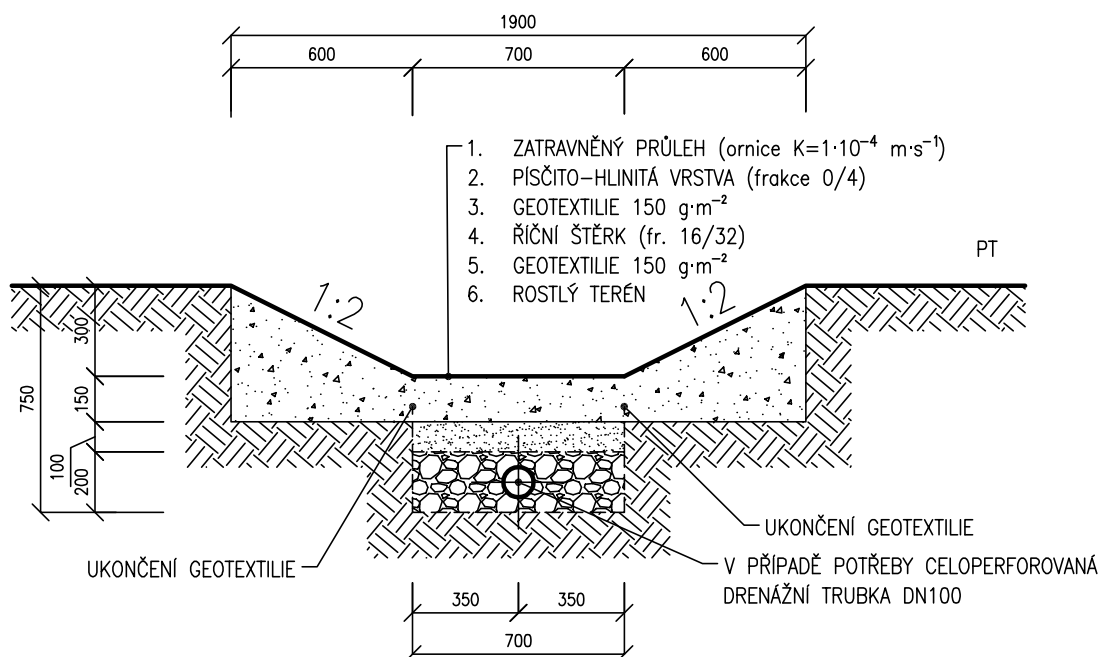

JV PROJEKT VH s.r.o.
Kosmákova 1050/49
615 00 Brno
www.jvprojektvh.cz

Vedoucí projektu:	Schválil(a):	Paré:
Ing. Ondřej BÍZEK		
Vypracoval(a):	Ing. Jiří VÍTEK	
Bc. David SCHENK		

Stavebník:	Město Uherský Brod Masarykovo nám. 100, 688 01 Uherský Brod	Číslo zakázky:	18 699
Akce:	Hospodaření se srážkovými vodami ZŠ Na Výsluní č.p. 2047 SO03 - Areálové hospodaření s dešť. vodou		Stupeň PD: DUR
Příloha:	VZOROVÝ PŘÍČNÝ ŘEZ ODVODŇOVACÍMI ŽLÁBKY		Datum: 07/2018
			Měřítko: 1:25
			Číslo přílohy: D.3.1