


# ÚSEKOVÉ MĚŘENÍ SMĚR JIHLAVA

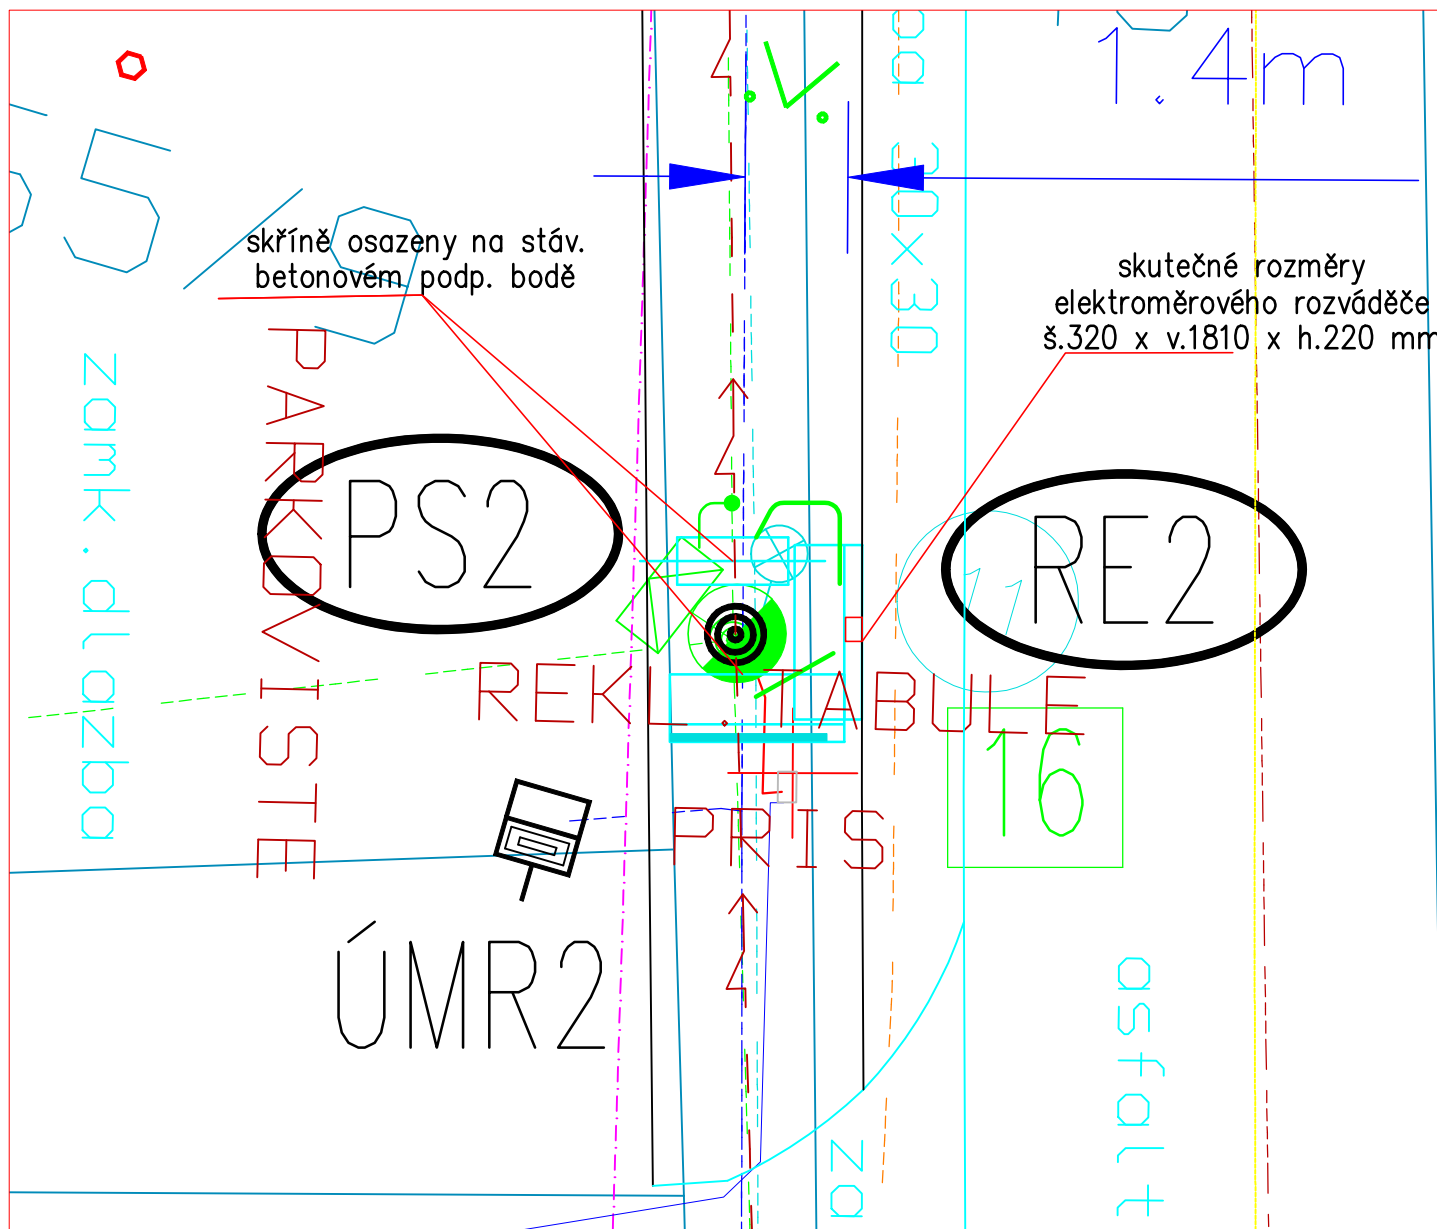

⚡ Ing. Oldřich DIVIŠ, 671 31 Únanov č. 144, projekce, montáže, revize ⚡			
Zodpovědný projektant :	Projektant :	Stupeň :	Zak. č. :
Ing. Oldřich DIVIŠ	Libor SEMERÁD	DÚR + DPS	09 - 19
Č. paré :	Akce :		Měřítka :
	ÚSEKOVÉ MĚŘENÍ RYCHLOSTI KASÁRNA k.ú. Mramotice, okr. Znojmo KABELOVÉ NAPOJENÍ NN		1 : 100
	Název :		Formát A4 :
	ÚMR 2 - křížení a souběhy s podz. sítěmi		1
Investor :			Datum :
Město ZNOJMO, Obroková 1/12, 669 22 Znojmo			07 / 2019
			Č. výkresu :
			1B