


Rozvaděč ÚMR 2 na PB č. 16

RE – ER112/NKP7P–C

PS 2 – nová přípojková skříň na PB č. 16

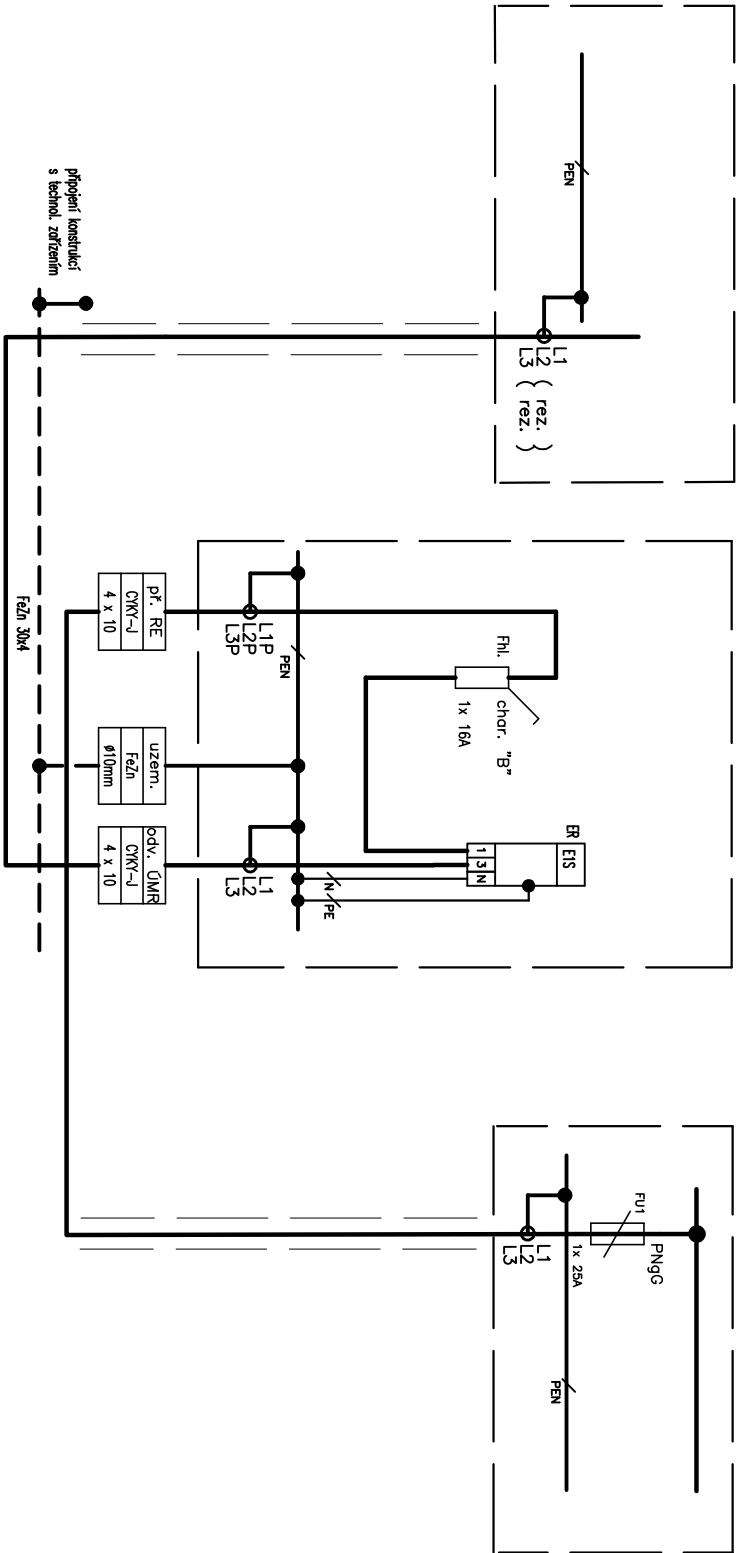

MONTÁŽNÍ POKYNY :

- nápojný bod - nová přípojková skříň PS 2 na PB č. 16- dodávka E.ON
- plastová elektroneřová skříň RE – ER112/NKP7P–C vč. pilíře
- měřicí část RE musí odpovídat Požadavkům ..." E-on
- pilíř osadit na bet., příp. UH základ
- svod z přípojkové skříně po sloupu i vývod do ÚMR 2 budou uloženy v ochr. trubkách
- kovové konstrukce s technol. zařízení budou připojeny k zemnicí pásce, vedené v kabelové trase

Rozvodnice	RE - ER112/NKP7P-C
Provedení	RE - pilířová plastová
Krytí IP	44 / 20
Vývody	vrchem
	spodem
Sběrnice (propojky)	všechny
Výstražné tabulky dle ČSN ISO 3864	Cu
Jednotlivé obvody označit štítky s aktuálním popisem	č. 0101, 4301, 8601
Napěťová soustava	3PEN střední 230V/400V / TN-C
Ochrana před úrazem elektrickým proudem - při poruše	normální - autom. odpoj. od zdroje v síti TN-C - použitím zař. II. tř. příp. s rovnocennou izol.

VŠECHNA PRÁVA VYHRAZENA

REPRODUKCE TĚTO DOKUMENTACE NEBO JEJÍ ČÁSTI BEZ PÍSEMNÉHO SOUHLASU ZPRACOVATELE - FIRMY ING. OLDŘICH DIVIŠ ELEKTROSERVIS - JE ZAKÁZÁNA !!!

Ing. Oldřich Diviš, 671 31 Únanov č. 144, projektce, montáže, revize			
Zodpovědný projektant :	Projektant :	Stupeň :	Zak. č. :
Ing. Oldřich Diviš	Ing. Oldřich Diviš	DÚR + DPS	09 - 19
Č. paré :	Měřitko :		
Akce : ÚSEKOVÉ MĚŘENÍ RYCHLOSTI KASÁRNA k.ú. Mramotice, okr. Znojmo KABELOVÉ NÁPOJENÍ NN	-		
	Formát A4 :		
	1		
Název :	Datum :		
ÚMR 2 - NÁPOJENÍ + ROZVÁDĚČ RE2	08 / 2019		
Investor :			
Město ZNOJMO, Obrková 1/12, 669 22 Znojmo			
Č. výkresu : 2B			