



Diviš Oldřich, Ing.
Únanov 144
67131 Únanov

naše značka
5001971671

vyřizuje
Oto Valehrach DiS.

datum
16.08.2019

Věc:

Úsekové měření rychlosti Kasárna

K.ú. - p.č.: Mramotice-360/2, 361/7

Stavebník: Město Znojmo, Obroková 1/12, 66902 Znojmo

Účel stanoviska: Povolení stavby - územní režim

GasNet, s.r.o., jako provozovatel distribuční soustavy (PDS) a technické infrastruktury, zastoupený GridServices, s.r.o., vydává toto stanovisko:

Dle předložené projektové dokumentace se v místě navržené stavby (úsekové měření směr Znojmo) nenachází plynárenské zařízení v majetku nebo ve správě GasNet, s.r.o. - se stavbou souhlasíme bez připomínek.

V rozsahu této stavby souhlasíme s povolením stavby dle zákona 183/2006 Sb. ve znění pozdějších předpisů. Tento souhlas platí jen pro územní řízení, řízení o územním souhlasu, veřejnoprávní smlouvy pro umístění stavby, zjednodušené územní řízení.

Pokud bude třeba pro provedení stavby ohlášení, stavební povolení, veřejnoprávní smlouva o provedení stavby nebo oznámení stavebního záměru s certifikátem autorizovaného inspektora, stavebník požádá GasNet, s.r.o. před jedním z výše uvedených povolovacích režimů o stanovisko k projektové dokumentaci, nebo k obdobné dokumentaci podle stavebního zákona.

V zájmovém území se mohou nacházet plynárenská zařízení jiných vlastníků či správců, případně i dlouhodobě nefunkční/neprovozovaná plynárenská zařízení bez dostupných informací o jejich poloze a vlastnictví.

Platí pouze pro území vyznačené v příloze tohoto stanoviska a to 24 měsíců ode dne jeho vydání.

V případě dotčení pozemku v majetku společnosti GasNet, s.r.o. je třeba dále projednat smluvní vztah k tomuto pozemku. Kontakt na projednání naleznete na adrese www.gasnet.cz/cs/kontakt-system/, činnost "Smluvní vztahy - pozemky a budovy plynárenských zařízení", případně na NONSTOP zákaznické lince 800 11 33 55.

GridServices, s.r.o.

Plynárenská 499/1

Zábrdovice

602 00 Brno

T +420532221111

F +420545578571

E info@gidservices.cz

I www.gidservices.cz

IČ: 27935311

DIČ: CZ27935311

Zapsán do obchodního rejstříku:

Krajský soud v Brně

oddíl C, vložka 57165

26.07.2007

Bankovní spojení:
Československá obchodní banka,
a.s.

Číslo účtu: 17837923

Kód banky: 0300

Za správnost a úplnost dokumentace předložené s žádostí včetně jejího souladu s platnými předpisy plně zodpovídá její zpracovatel. Stanovisko nenahrazuje případná další stanoviska k jiným částem stavby.

V případě další korespondence nebo jednání (např. změna stavby) uvádějte naši značku - 5001971671 a datum tohoto stanoviska. Kontakty jsou k dispozici na www.gridservices.cz nebo NONSTOP zákaznická linka 800 11 33 55.




GasNet, s.r.o.
zastoupená společností GridServices, s.r.o., IČ 279 35 311
Oto Valehrach DiS.
Technik externích požadavků-Morava
Oddělení zpracování ext.požadavků-Morava

oto.valehrach@innogy.com

Přílohy: Orientační zakres plynárenského zařízení, Detailní zakres plynárenského zařízení, Ověřená příloha žadatele

Provozovatel DS: GasNet, s.r.o.; Stavebník: Město Znojmo , Obroková 1/12 , 66902 Znojmo. K.ú.: Mramotice-360/2, 361/7.

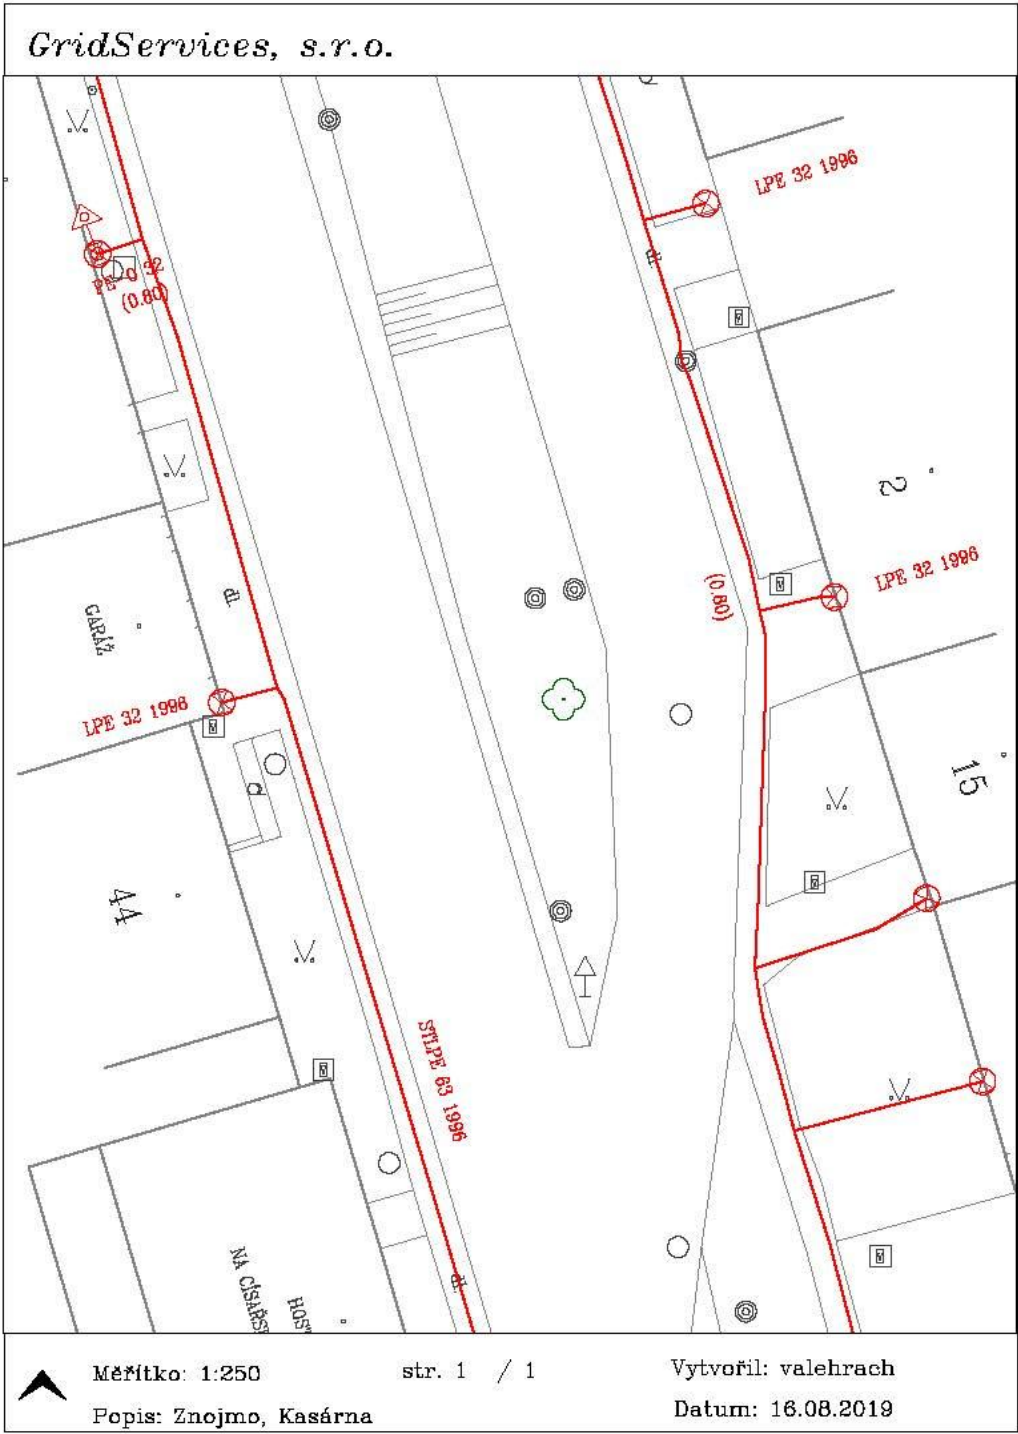




Legenda:

	linie		ochranné zařízení		kabel protikorozní ochrany
	NTL/ STL/ VTL/				
	VVTL				
	plynovodu				
	nefunkční		kabel		anodové uzemnění
	plánovaná stavba před realizací		elektropřípojka		stanice katodové ochrany
	výstavba		regulační stanice		pásmo vlivu anodového uzemnění SKAO

Příloha: Orientační zakres plynárenského zařízení. Tato příloha je nedílnou součástí stanoviska č. 5001971671 ze dne 16.08.2019.

Provozovatel DS: GasNet, s.r.o.; Stavebník: Město Znojmo, Obroková 1/12, 66902 Znojmo. K.ú.: Mramotice-360/2, 361/7.

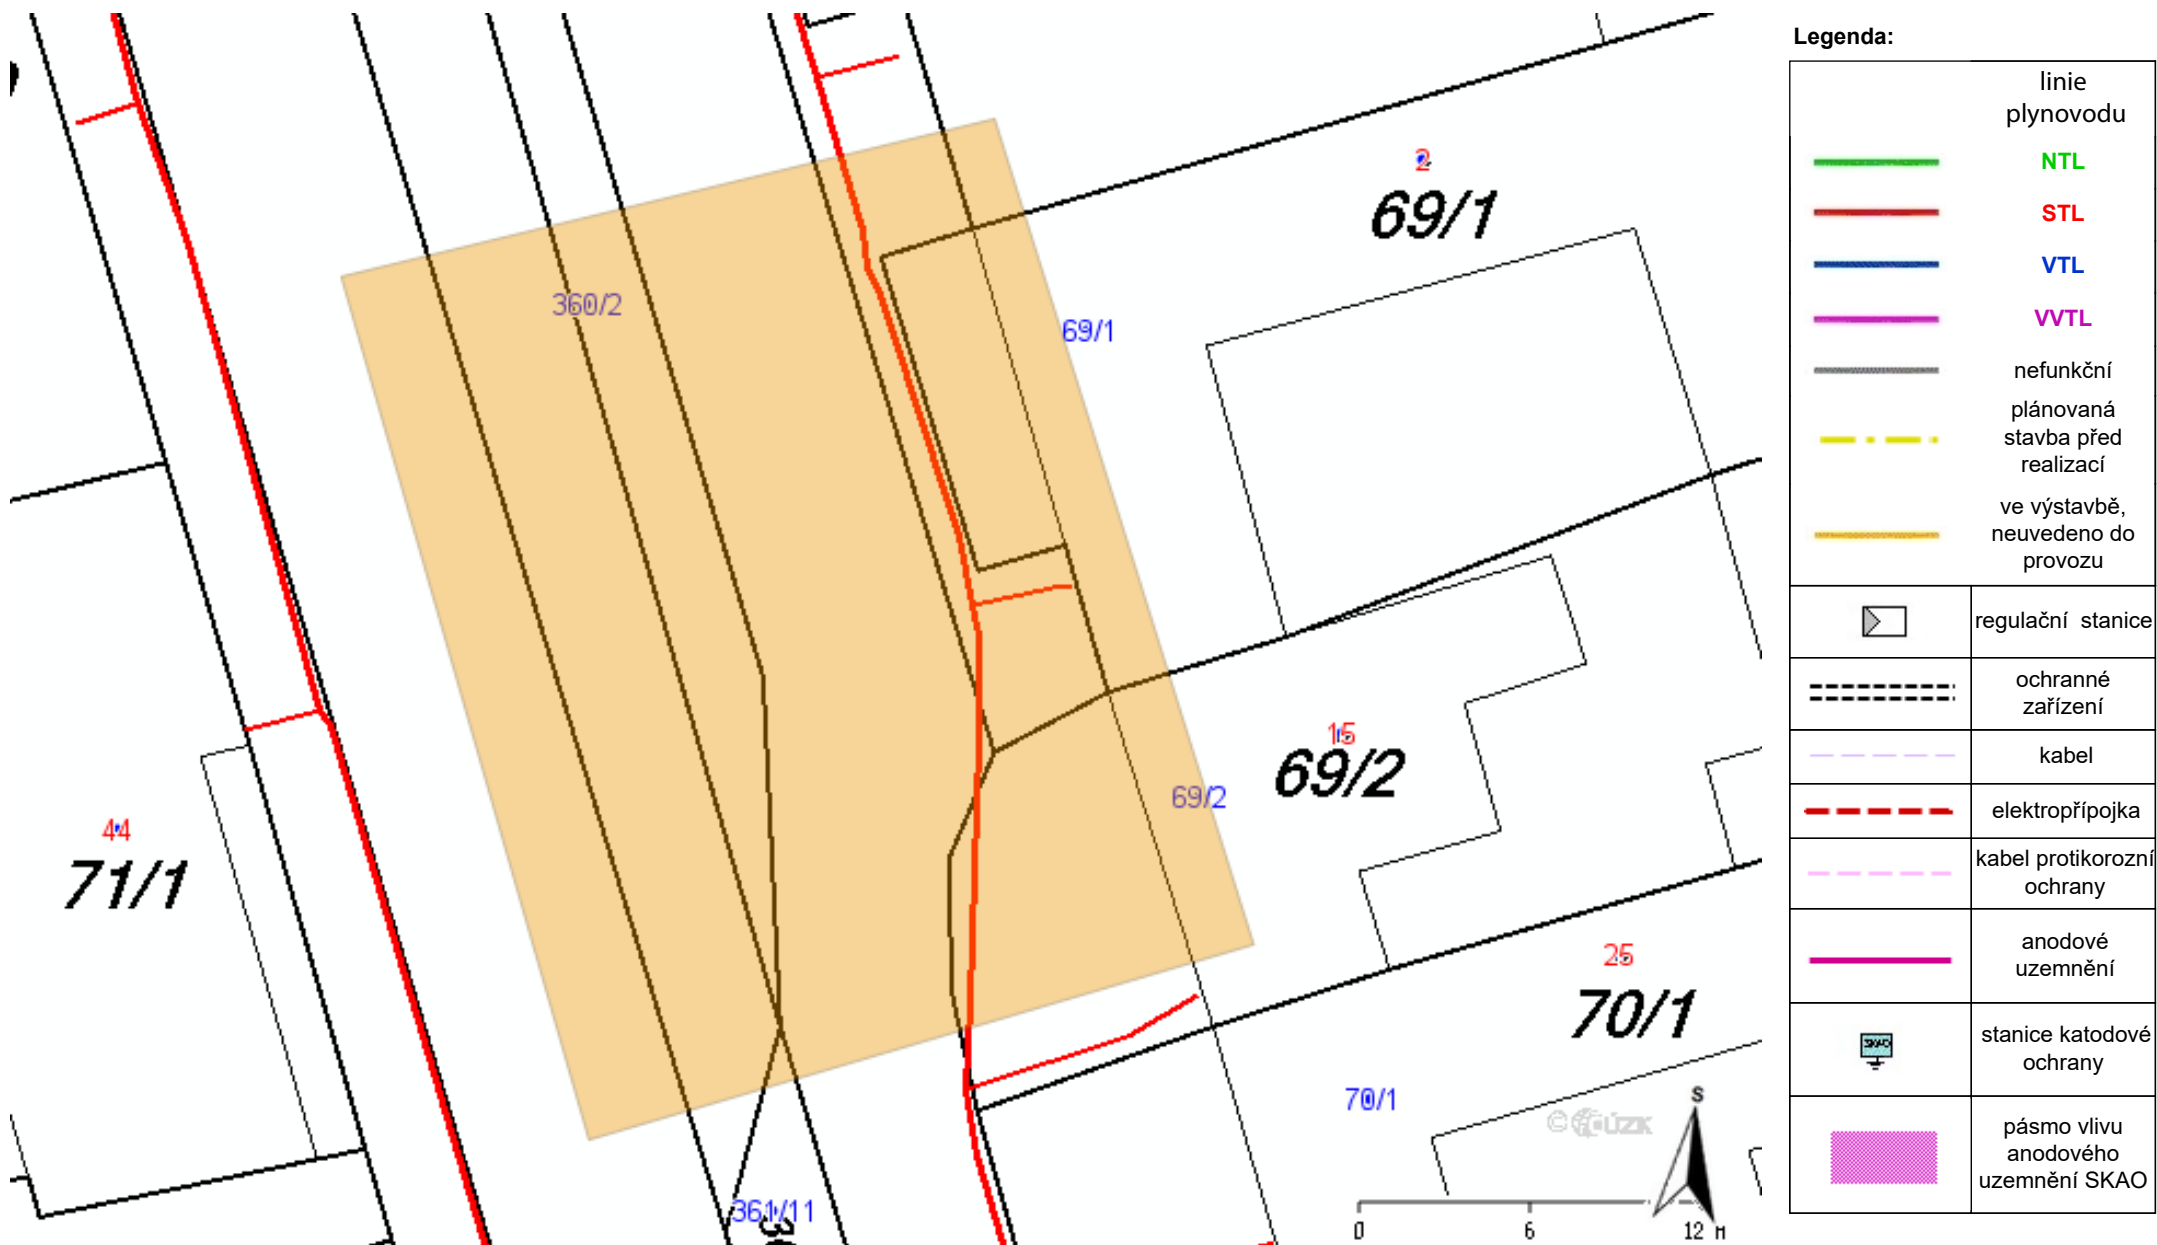

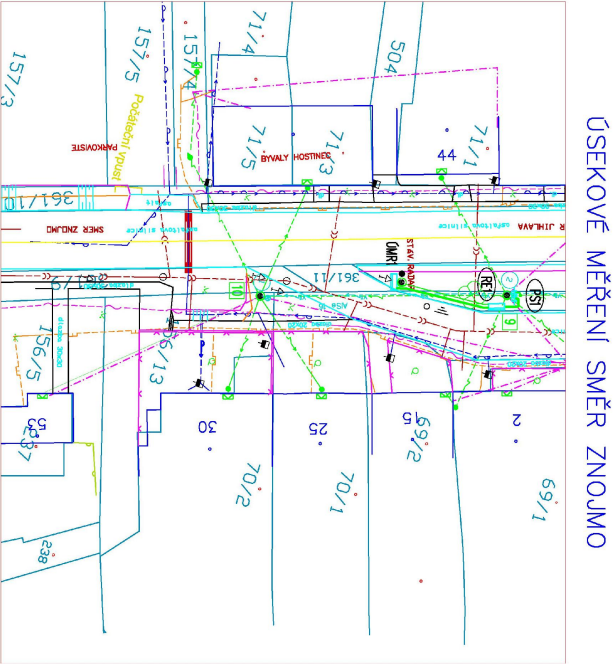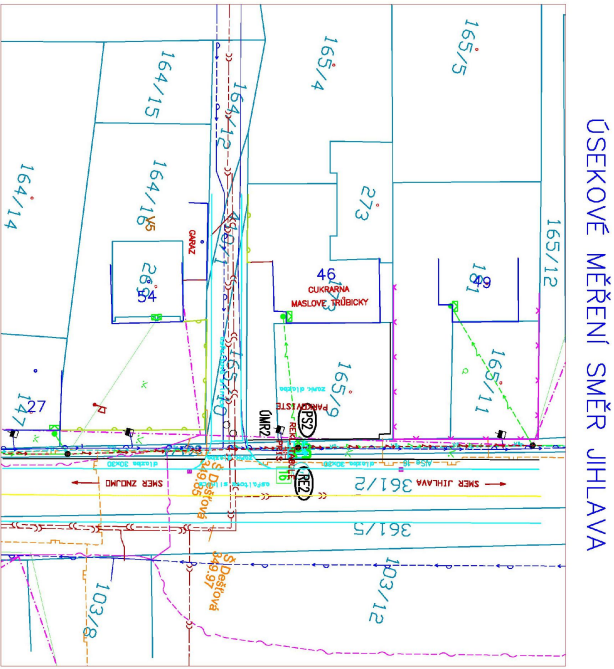


Č. PARCELY	MAPIE	POVL	Č. LV	DAT. MAE./DO	POPS
361/A, 361/2 1/A, 1/200000	Dle popisu, katastrální území a obec Dvůr Králové 360 2, katastr. území 360 2	1/1	400		

Č. PARCELY	MATEŘ	PODIL	Č. LV	DAT. NAB./ZD	POPS
165/9, st.173 LA Pevnost	MAK MUSEJ Městská ZŠ/7A, 689 02 Znojmo Mno JAKŠOVÁ Městská ZŠ/7A, 689 02 Znojmo	SJM	246		

Č. PARCELY	MATEL.	PROJE.	Č. LV	DATA: MK / ZD	POPS
350/2	ústej Zdrav., občast' VÚZ, 60022 Zdrav.	1/1	10001		
351/7 ústej Zdrav.	Časť prístup., športovísk a iné v obci: Úst. Zdr., Na Prápor 54b/25, Úst. Zdr., 140 00 Praha 4	1/1	401		

Č. PAREY	MATEL	POIL	Č. LV	DAT. MAJ./ŽD	POPS
360/1	Maša Dobrova Brestov 1/2, 6802 Znojmo	1/1	10001		
361/1	Čadec podlaží, kabinový vlna a dřevo, Čs. na Pražské 30/25, Vlna, 140 00 Praha 4	1/1	400		

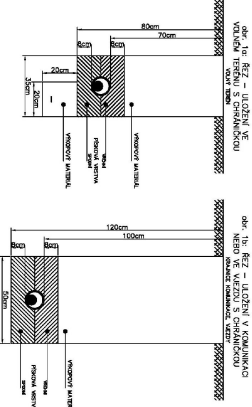[illegible]

LEGENDA

Značka	Pozná
KABELOVÉ NÁPOJENÍ 1 – směr Zeno pro [9] o	Nápojení bod – podpěrný bod & 9 nadzemního vedení NN
[8] o	kabel NAY-J 4x16 + dodávka Eon
[7S] o	přípojkový skříní NN – SP 100/PSP-IP – dodávka Eon
[6E] o	kabel 1-CRYX-J 4x10 (HDV)
[5E] o	přílohy elektrometrový rozváděč RE1
[4M] o	kabel 1-CRYX-J 4x10 z zemnicí pásky Fažn 30 x 4 technologie šasekovo měření rychlosti 1 na sum. podp. bodě (bet. sloup) (technologie šasekovo měření není předtím tohoto projektu)
KABELOVÉ NÁPOJENÍ 2 – směr Jihmo	
[16] o	nábojní bod – podpěrný bod č. 16 nadzemního vedení NN
[15E] o	přípojový skříní NN – SP 100/PSP-IP – dodávka Eon
[14E] o	kabel 1-CRYX-J 4x10 (HDV)
[13E] o	přílohy elektrometrový rozváděč RE2
[12E] o	kabel 1-CRYX-J 4x10
[10R2] o	technologie šasekovo měření rychlosti 2 (neti předtím tohoto projektu).
= o	
úložení kabelů v zemi v chránicích díle obr. 1a a 1b	

Prostředí (vnější vlivy)		viz protokol příloha TZ	
Napájecí soustava	Ochrana před úrazem elektrickým proudem - při poruše	normální	3PEN ať: 50Hz 230/400V/TN-C
	doplňovaná	- doplňujícím pospojováním	automatickým odpojením od zdroje v síti TN-C-S
Barevné značení vodičů dle ČSN 33 0165			

MONTÁŽNÍ POKYNY:

[illegible]

VŠECHNA PRÁVA VYHRAZENA			
REPRODUKCE TĚTO DOKUMENTACE NEBO JEJÍ ČÁSTI BEZ PÍSEMNÉHO SOUHLASU ZPRACOVATELE - FIRMY ING. OLDŘICH DIVIŠ ELEKTROSERVIS - JE ZAKÁZANA !!!			
Ing. Oldřich Diviš, 671 31 Únanov č. 144, projektace, montáže, revize			
Zodpovědný projektant : Ing. Oldřich Diviš	Projektant : Libor SEMERÁD	Stupeň : DUR - DPS	Zak. č. : 09 - 19
Adresa : ÚSEKOVÉ MĚŘENÍ RYCHLOSTI KASARNA k.ú. Mramotice, okr. Znojmo KABELOVÉ NÁPOJENÍ NN	Název : SITUACE, NÁPOJENÍ, ŘEZY		
Měřítko : 1 : 500	Formát A4 : 4	Datum : 06 / 2019	Č. výkresu : 1
Investor : Město ZNOJMO, Okružní 1172, 699 22 Znojmo			