ŘEZ A

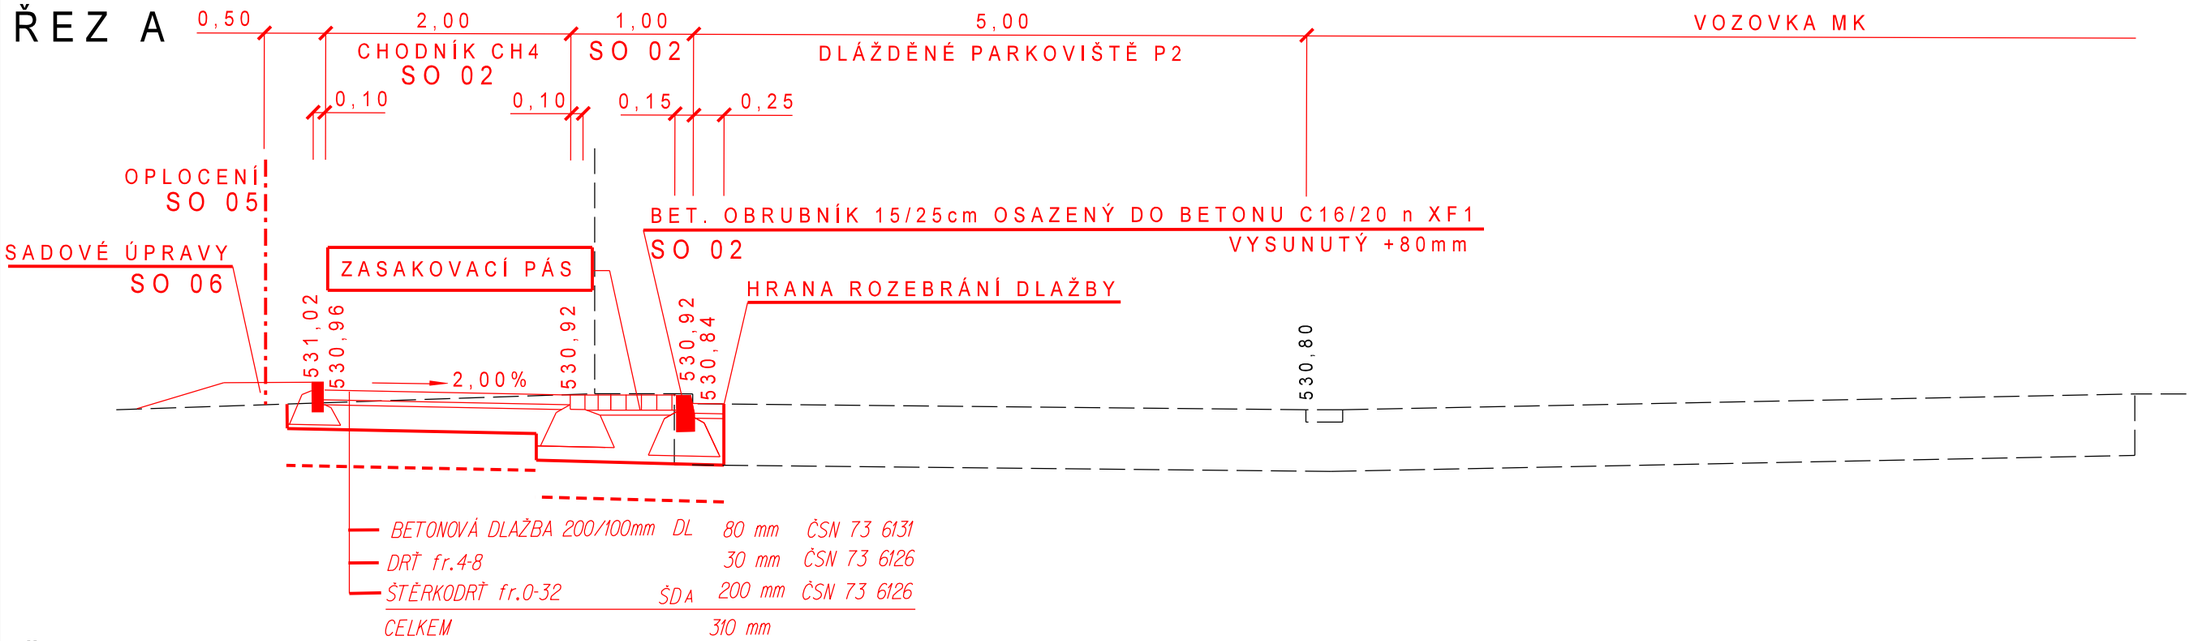

ŘEZ B

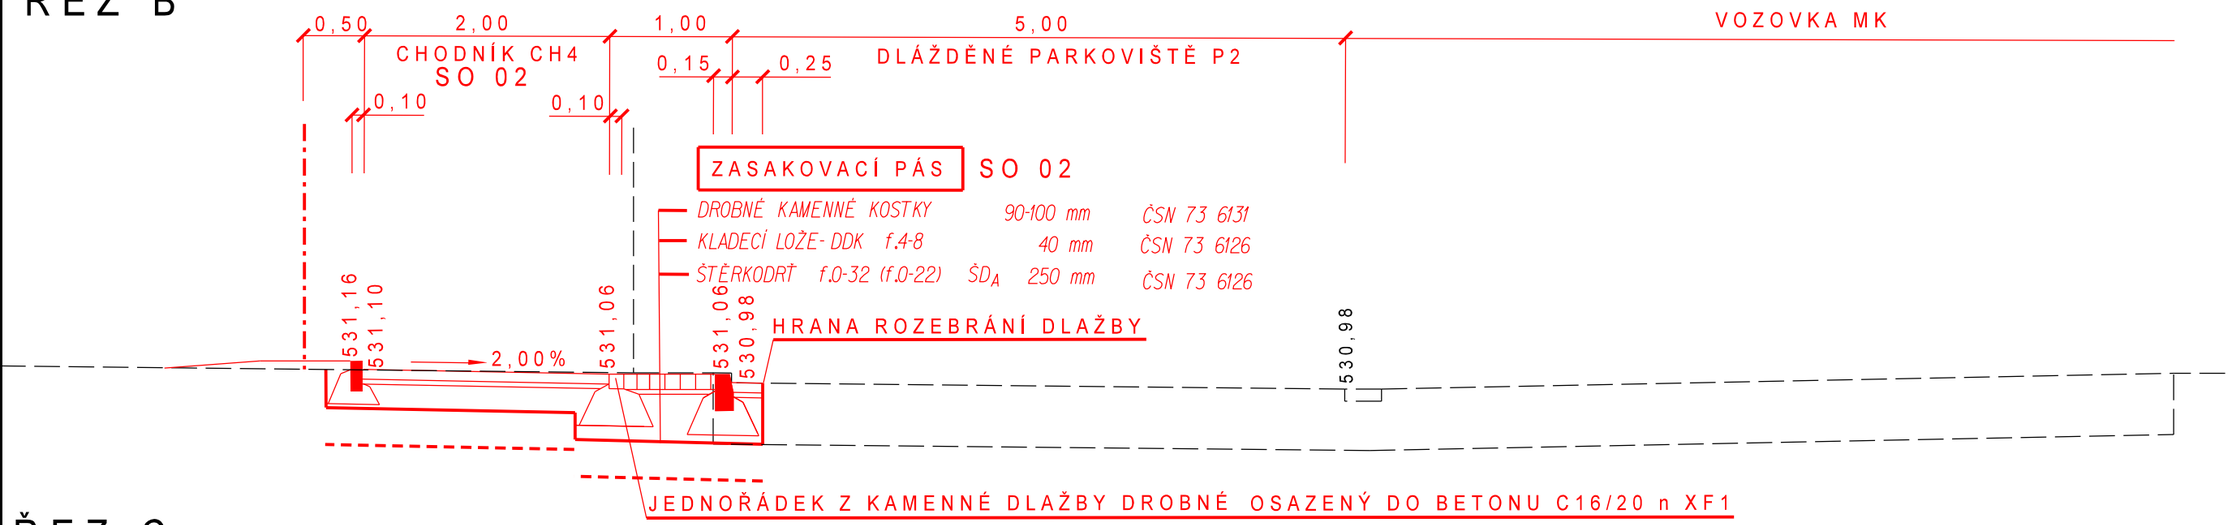

ŘEZ C

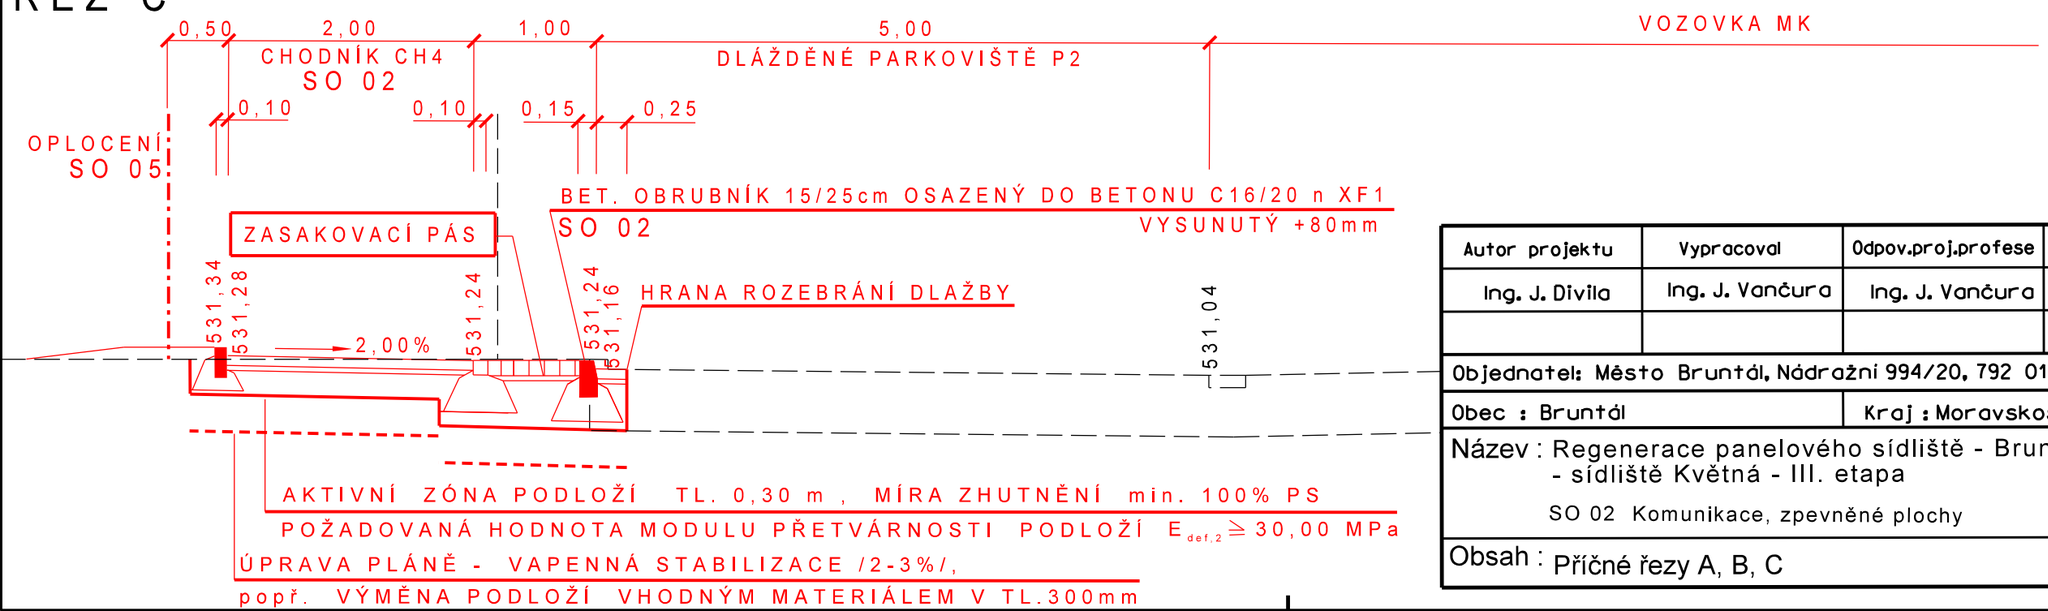

Autor projektu	Vypracoval	Odpov.proj.profese	Vedouci projektant
Ing. J. Divila	Ing. J. Vančura	Ing. J. Vančura	Ing. J. Divila

ARBOREA Březová s.r.o.
zahradní a krajinná architektura
Březová 96 , 763 15 Slušovice
tel., fax : 577 983 342
e-mail: arborea@volny.cz

Objednatel: Město Bruntál, Nádražní 994/20, 792 01 Bruntál

Obec : Bruntál | Kraj : Moravskoslezský

Název : Regenerace panelového sídliště - Bruntál
- sídliště Květná - III. etapa

SO 02 Komunikace, zpevněné plochy

Obsah : Příčné řezy A, B, C

Formát:	2 A4
Datum:	IV.2019
Č. zakázky :	18/2017
Stupeň :	DPS
Č. kopie :	
Měřítko :	1:50
Č. výkresu :	D.02.3