



Ř E Z M

čp. 27

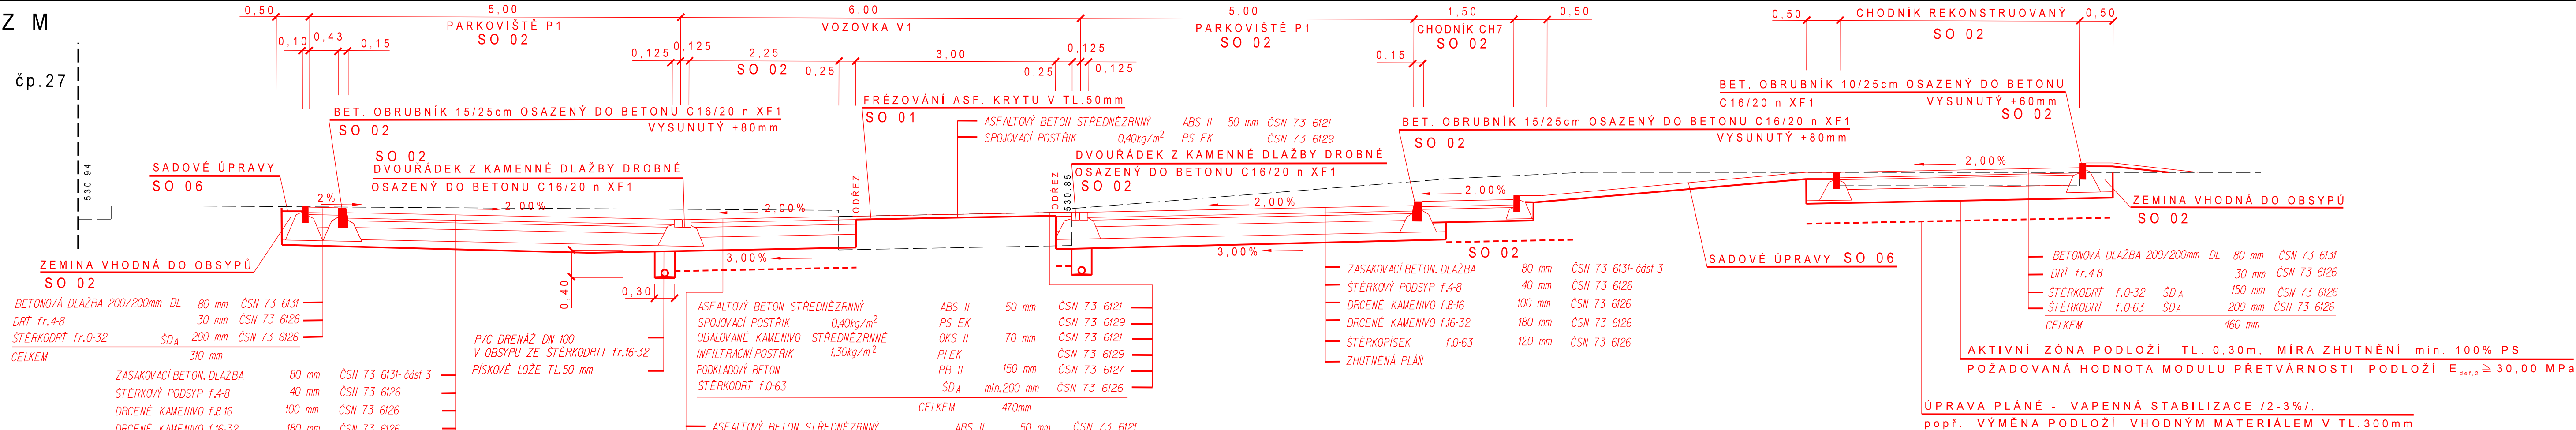

Ř E Z N Ě

čp. 27

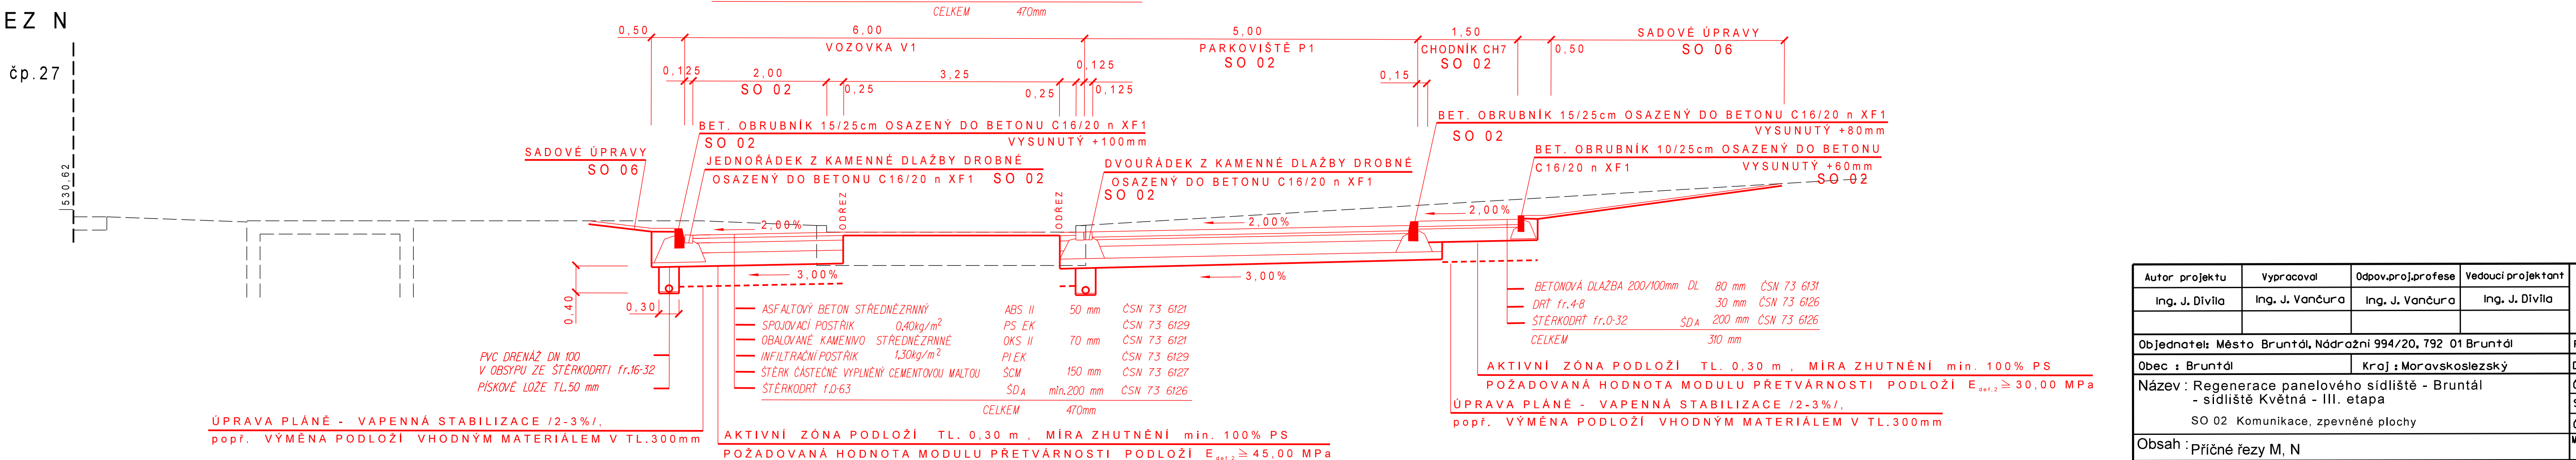

Aut. projektu	Vypracoval	Odpov.proj.profese	Vedoucí projektant	ARBOREA Brezová s.r.o. zahradní a krajinná architektura Brezová 96 , 763 15 Sušovice tel., fax : 577 983 342 e-mail: arborea@volny.cz	
Ing. J. Divíla	Ing. J. Vančura	Ing. J. Vančura	Ing. J. Divíla		
Objednatel: Město Bruntál, Nádražní 994/20, 792 01 Bruntál				Formát:	4 A4
Obec : Bruntál		Kraj : Moravskoslezský		Datum:	IV.2019
Název : Regenerace panelového sídliště - Bruntál - sídliště Květná - III. etapa SO 02 Komunikace, zpevněné plochy				Č. zakázky :	18/2017
				Stupeň :	DPS
Obsah : příčné řezy M, N				Č. kopie :	
				Měřítko : 1:50	Č. výkresu : D.02.9