




ŘEZ O

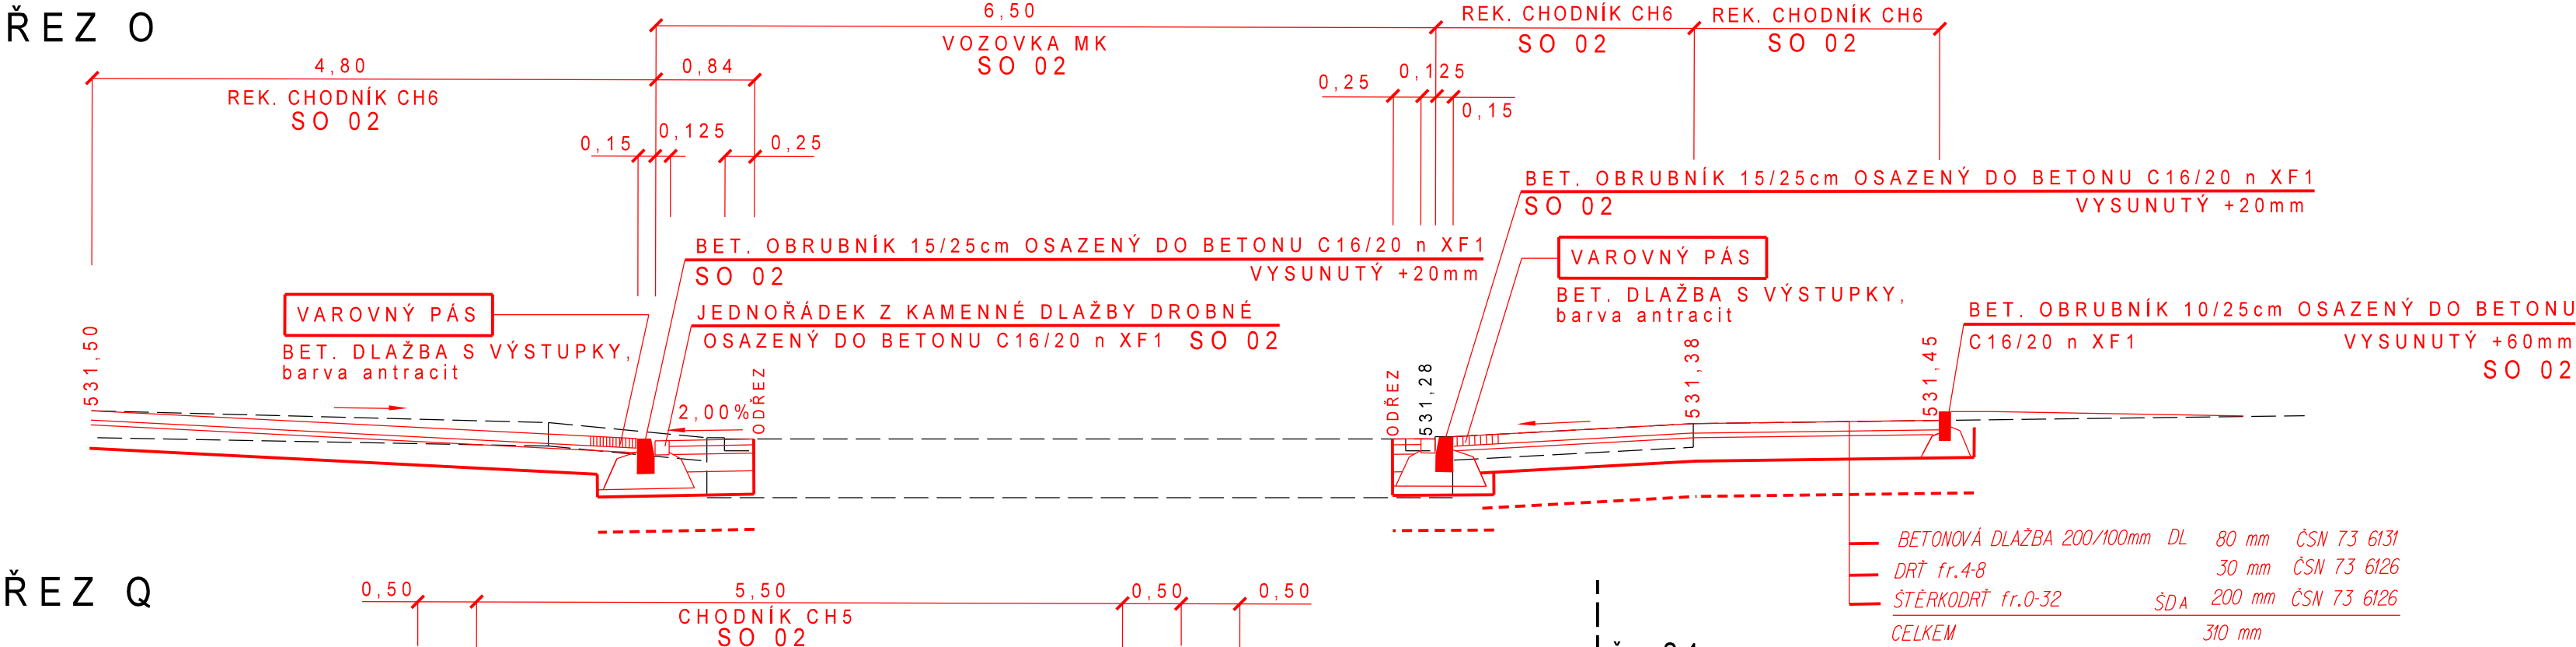


ŘEZ Q

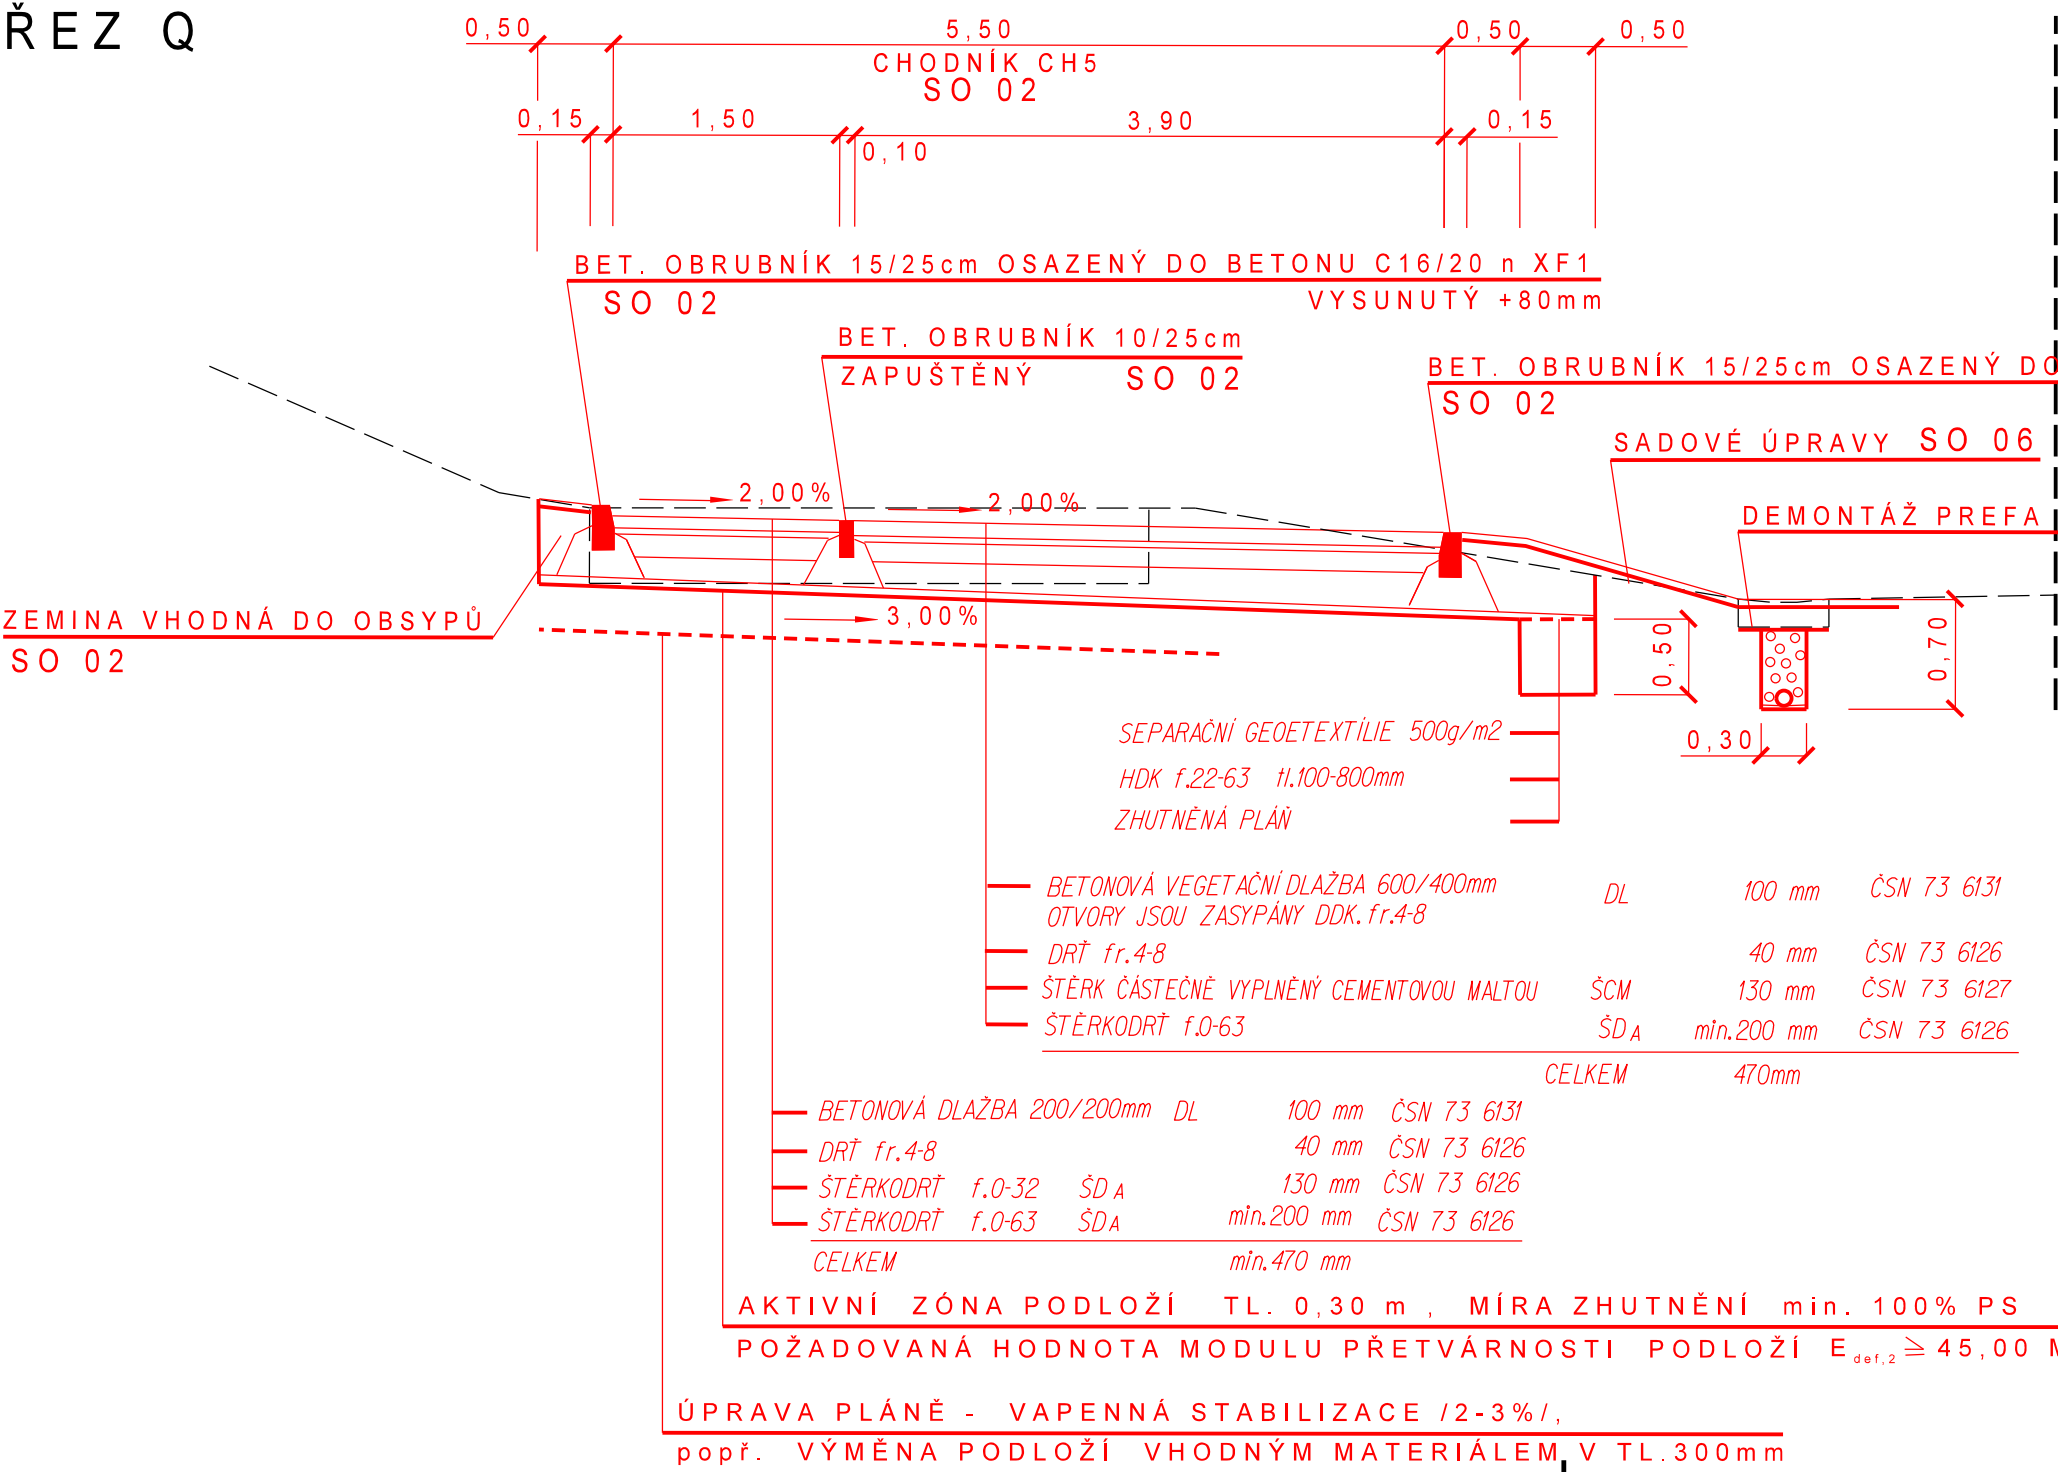


ŘEZ P

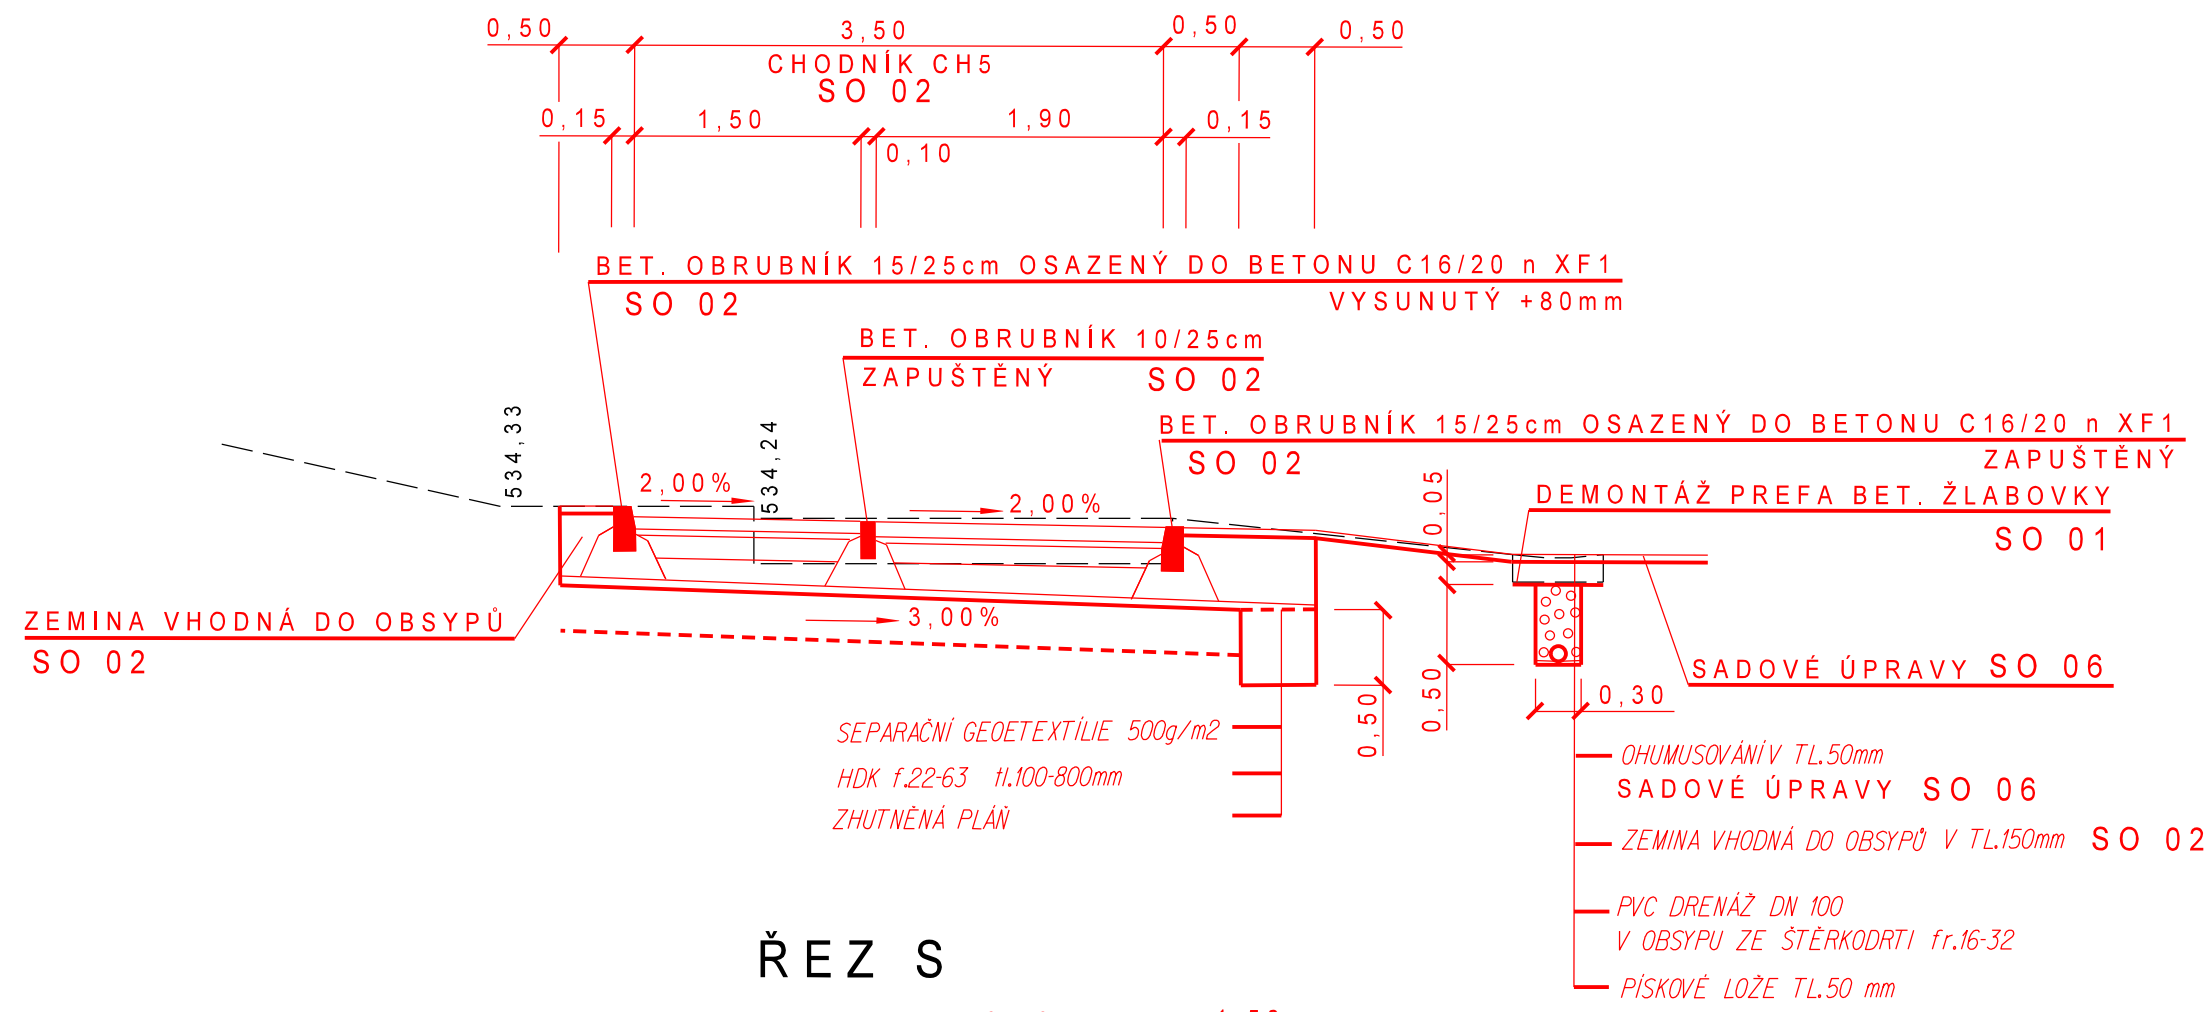

ŘEZ S

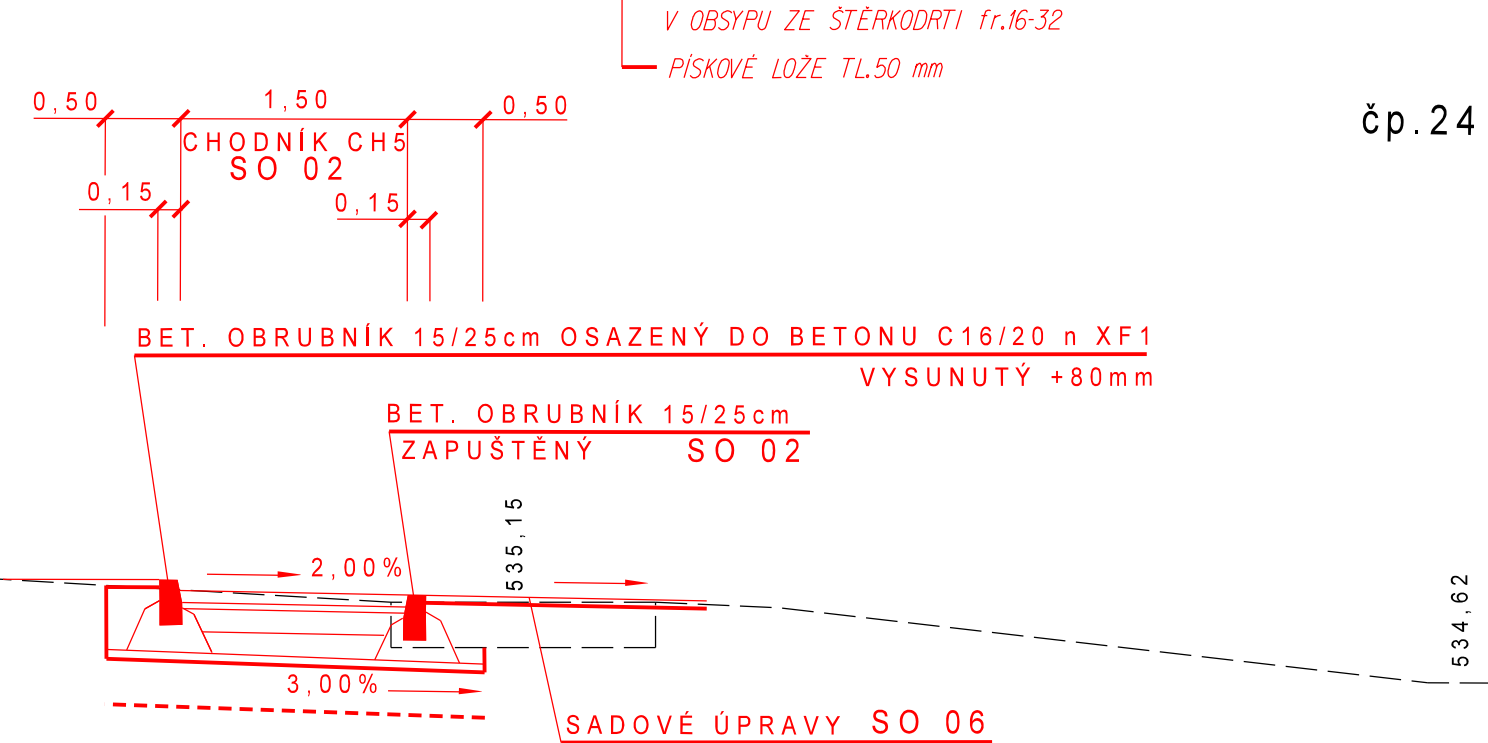

ŘEZ R

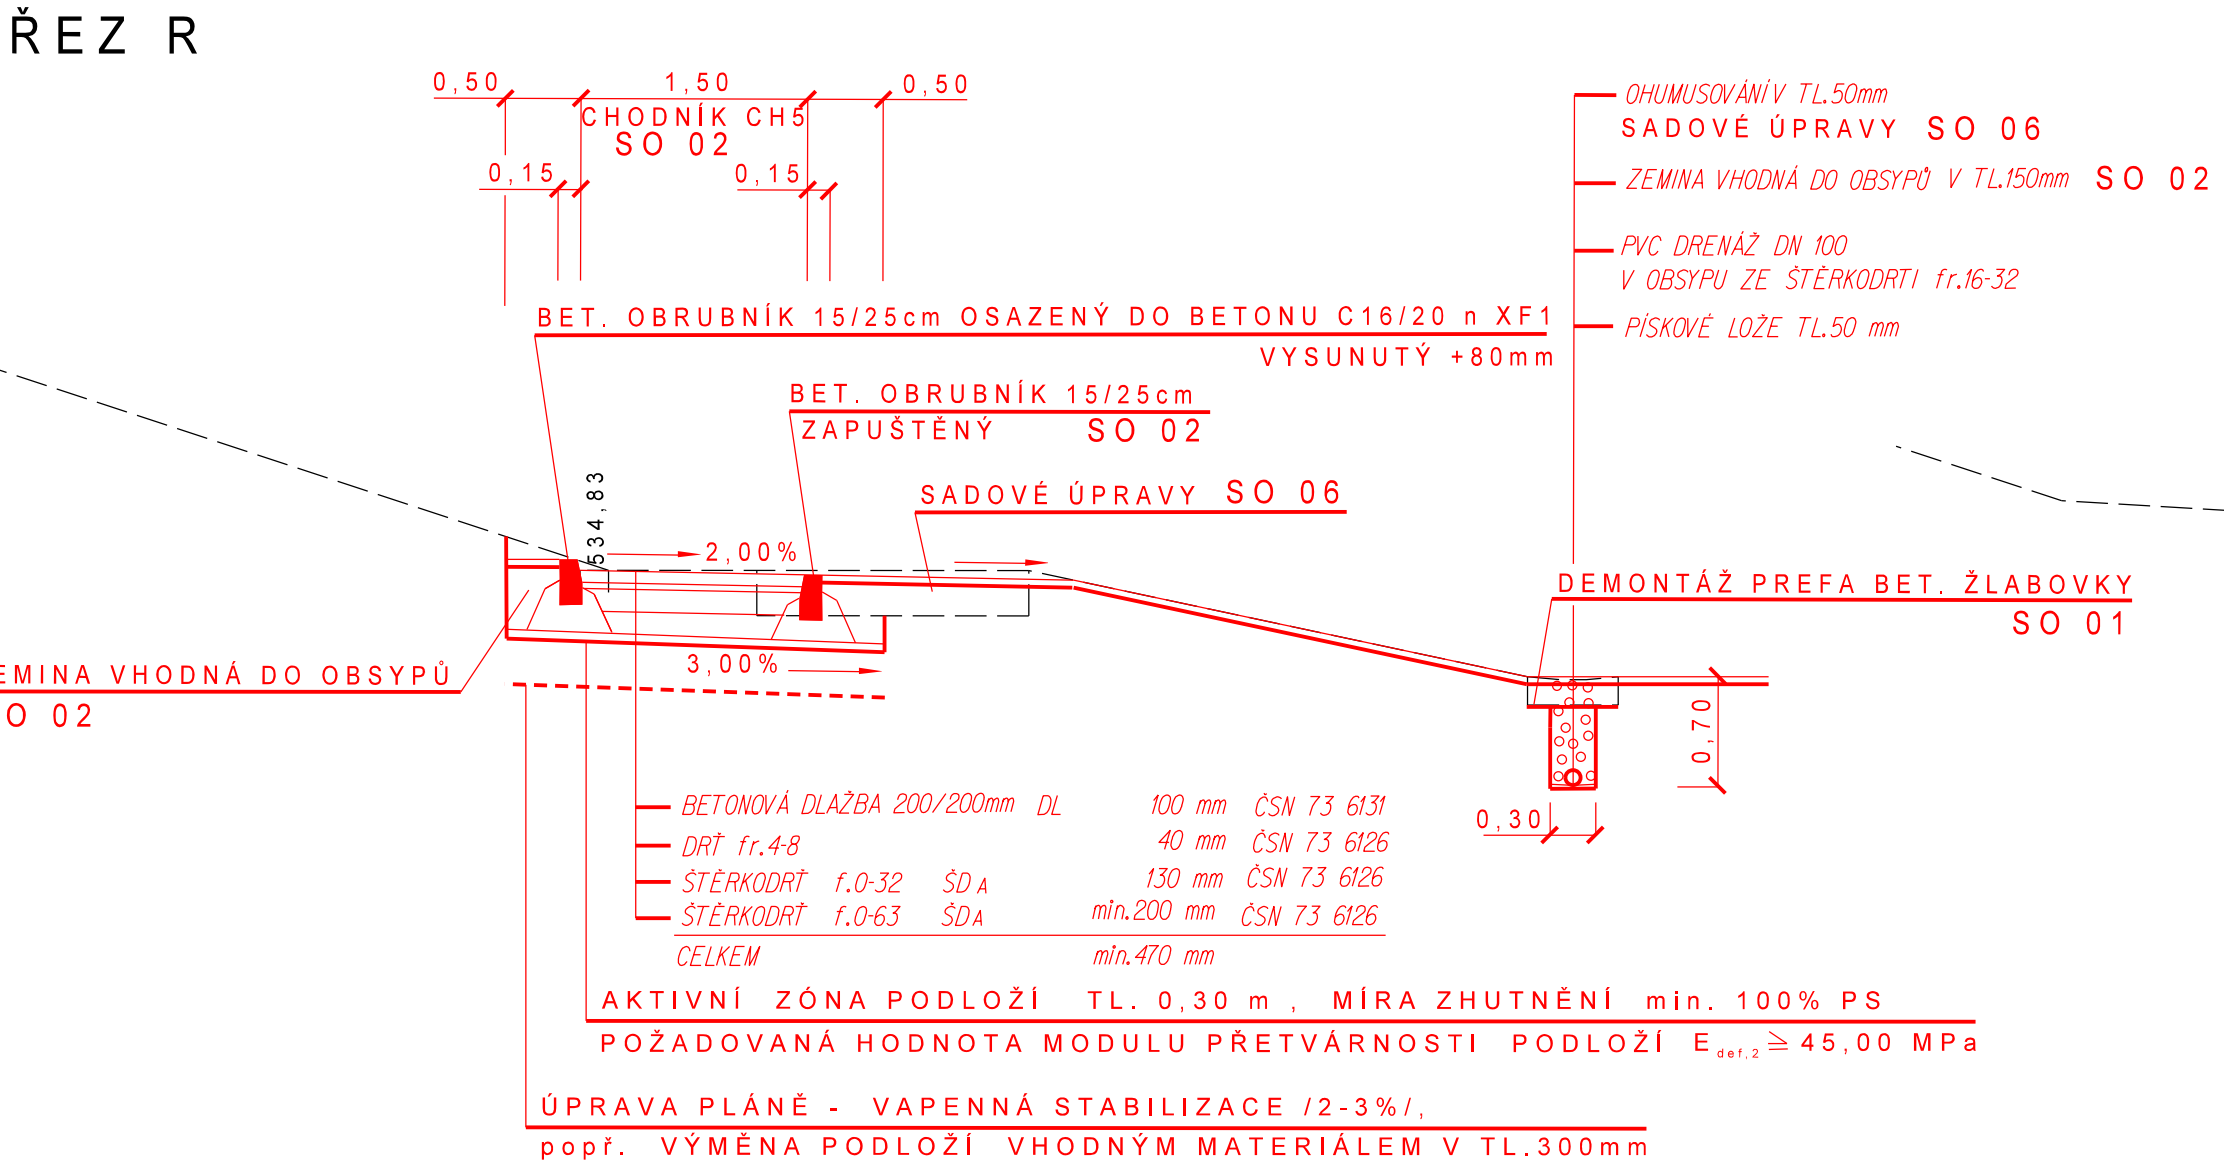

| | | | | | |
|--|-----------------|--------------------|--------------------|---|------------------------------|
| Autor projektu | Vypracoval | Odpov.proj.profese | Vedoucí projektant | ARBOREA Brézová s.r.o. zahradní a krajinná architektura Brézová 96, 763 15 Štúbovice tel., fax : 577 983 342 e-mail: arborea@volny.cz | |
| Ing. J. Divíla | Ing. J. Vančura | Ing. J. Vančura | Ing. J. Divíla | Formát: | 4 A4 |
| Objednatel: Město Bruntál, Nádražní 994/20, 792 01 Bruntál | | | | Datum: | IV.2019 |
| Obec : Bruntál | | | | Č. zakázky : | 18/2017 |
| Název : Regenerace panelového sídliště - Bruntál - sídliště Květná - III. etapa | | | | Stupeň : | DPS |
| SO 02 Komunikace, zpevněné plochy | | | | Č. kopie : | |
| Obsah : Příčné řezy O, P, Q, R, S | | | | Měřítko : | Č. výkresu : 1:50 D.02.10 |