


PŮDORYS NÁDRŽE

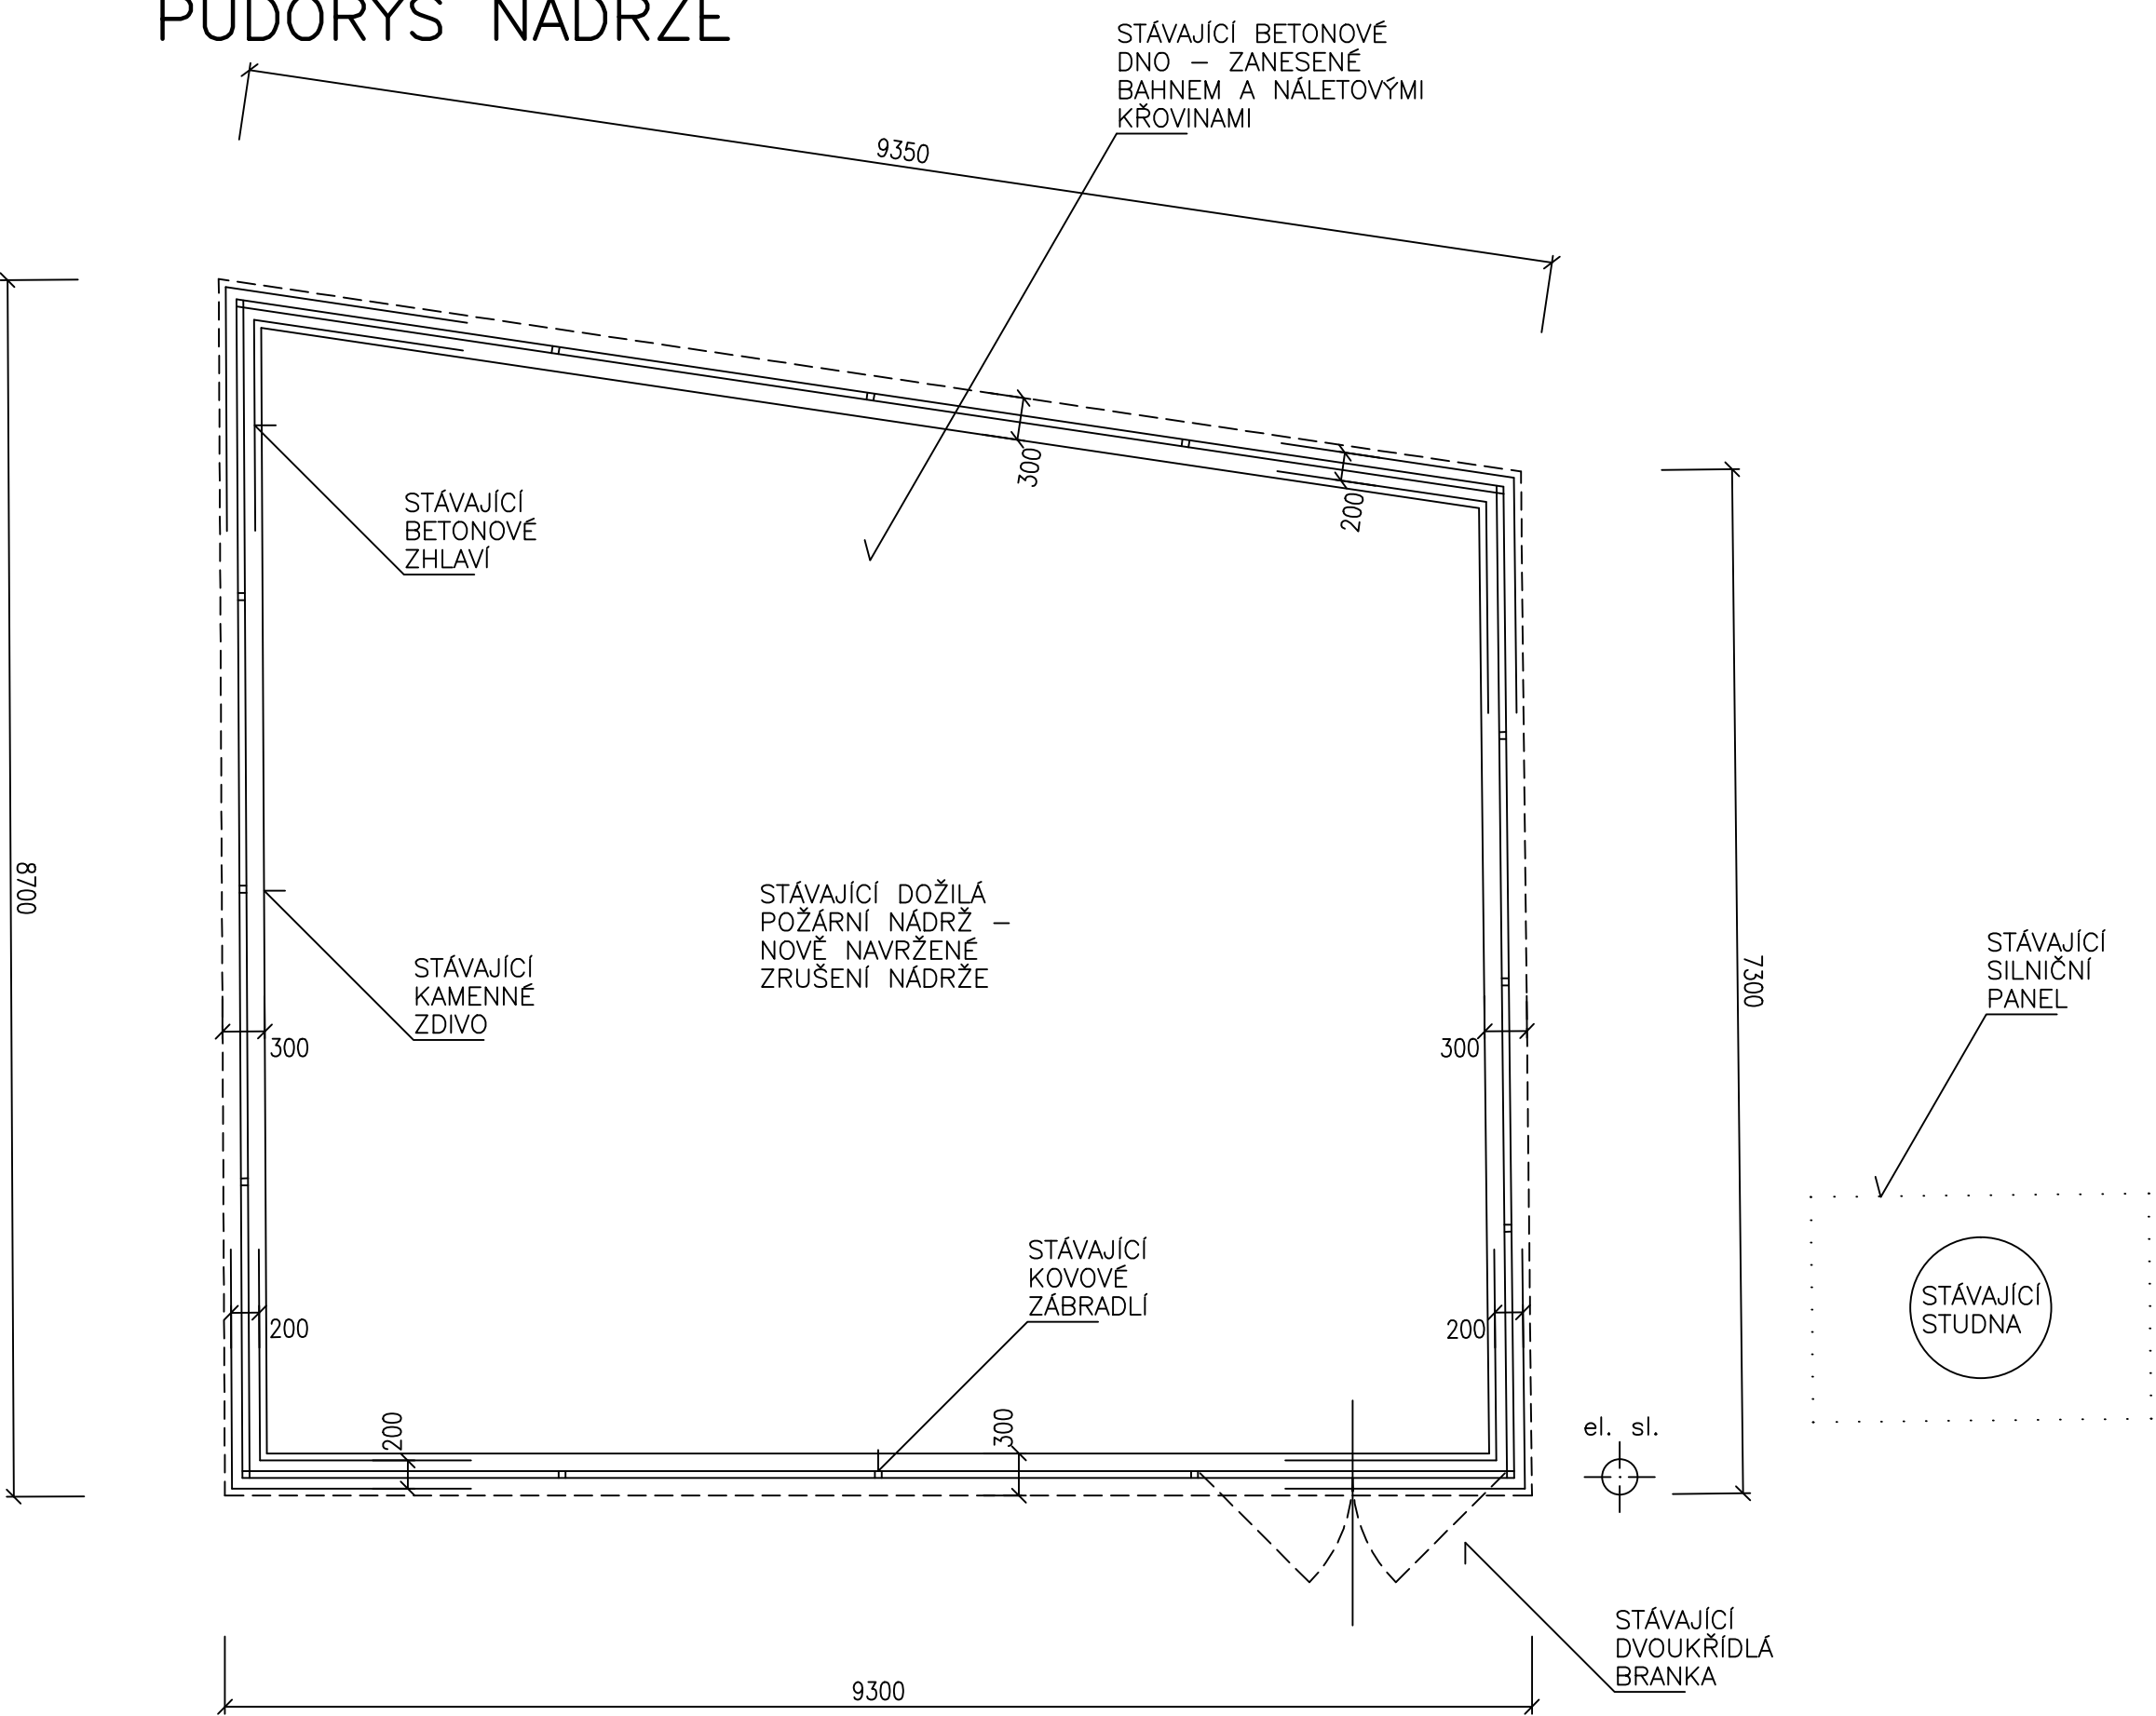

POZNÁMKY:

- Stávající požární nádrž, nacházející se v obci Mramotice, je dožilá, neplní svou funkci, nově je navrženo její zrušení.
- Požární nádrž sestává z dožilého betonového dna, dožilého obvodového kamenného zdiva s betonovým zhlavím. Stávající betonové dno je zaneseno bahnem a náletovými křovinami. Kolem požární nádrže se nachází stávající ochranné kovové zábradlí se vstupní dvoukřídlou brankou.
- Stávající dožilá požární nádrž bude zrušena, stávající kovové zábradlí bude odřezáno, stávající betonové zhlaví bude odstraněno, horní část stávajícího kamenného zdiva bude částečně odbourána, stávající betonové dno bude ponecháno.
- Stávající vtokové potrubí do požární nádrže bude utěsněno těsnícím pryžovým kuželem.
- Zrušená požární nádrž bude zasypána dole štěrkopískem (nezávadným inertním materiálem) a nahoře ornici. Prostor nad nádrží bude zatravněn.
- Ze stávající studny bude odstraněn stávající silniční betonový panel, Studna bude pod terénem opatřena 1 betonovou kruhovou skruží, 1 betonovou kónickou skruží a nahoře litinovým přejezdným poklopem v úrovni terénu.

0,00 = ÚROVEŇ PODLAHY (1. NP)

KÓTOVÁNO V MM !

AC – projekt, Stavocentrum, Dobšická 12, Znojmo, tel. 515 244139				
Projektant	Vypracoval	Č. osvědčení	Stupeň PD:	Projekt
Ing. A. Čeleda	Ing. R. Jarošová	2568/92	Místo:	Znojmo
MRAMOTICE – ZRUŠENÍ POŽÁRNÍ NÁDRŽE k. ú. Mramotice, parc. č. 359/4			Formát:	A4
			Datum:	VIII/2019
Investor: Město Znojmo, ul. Obroková č. 1/12, Znojmo			Měřítko:	Č. výkresu:
Obsah: PŮDORYS NÁDRŽE			1 : 50	02