
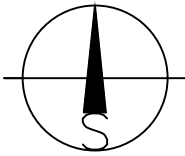


SITUACE

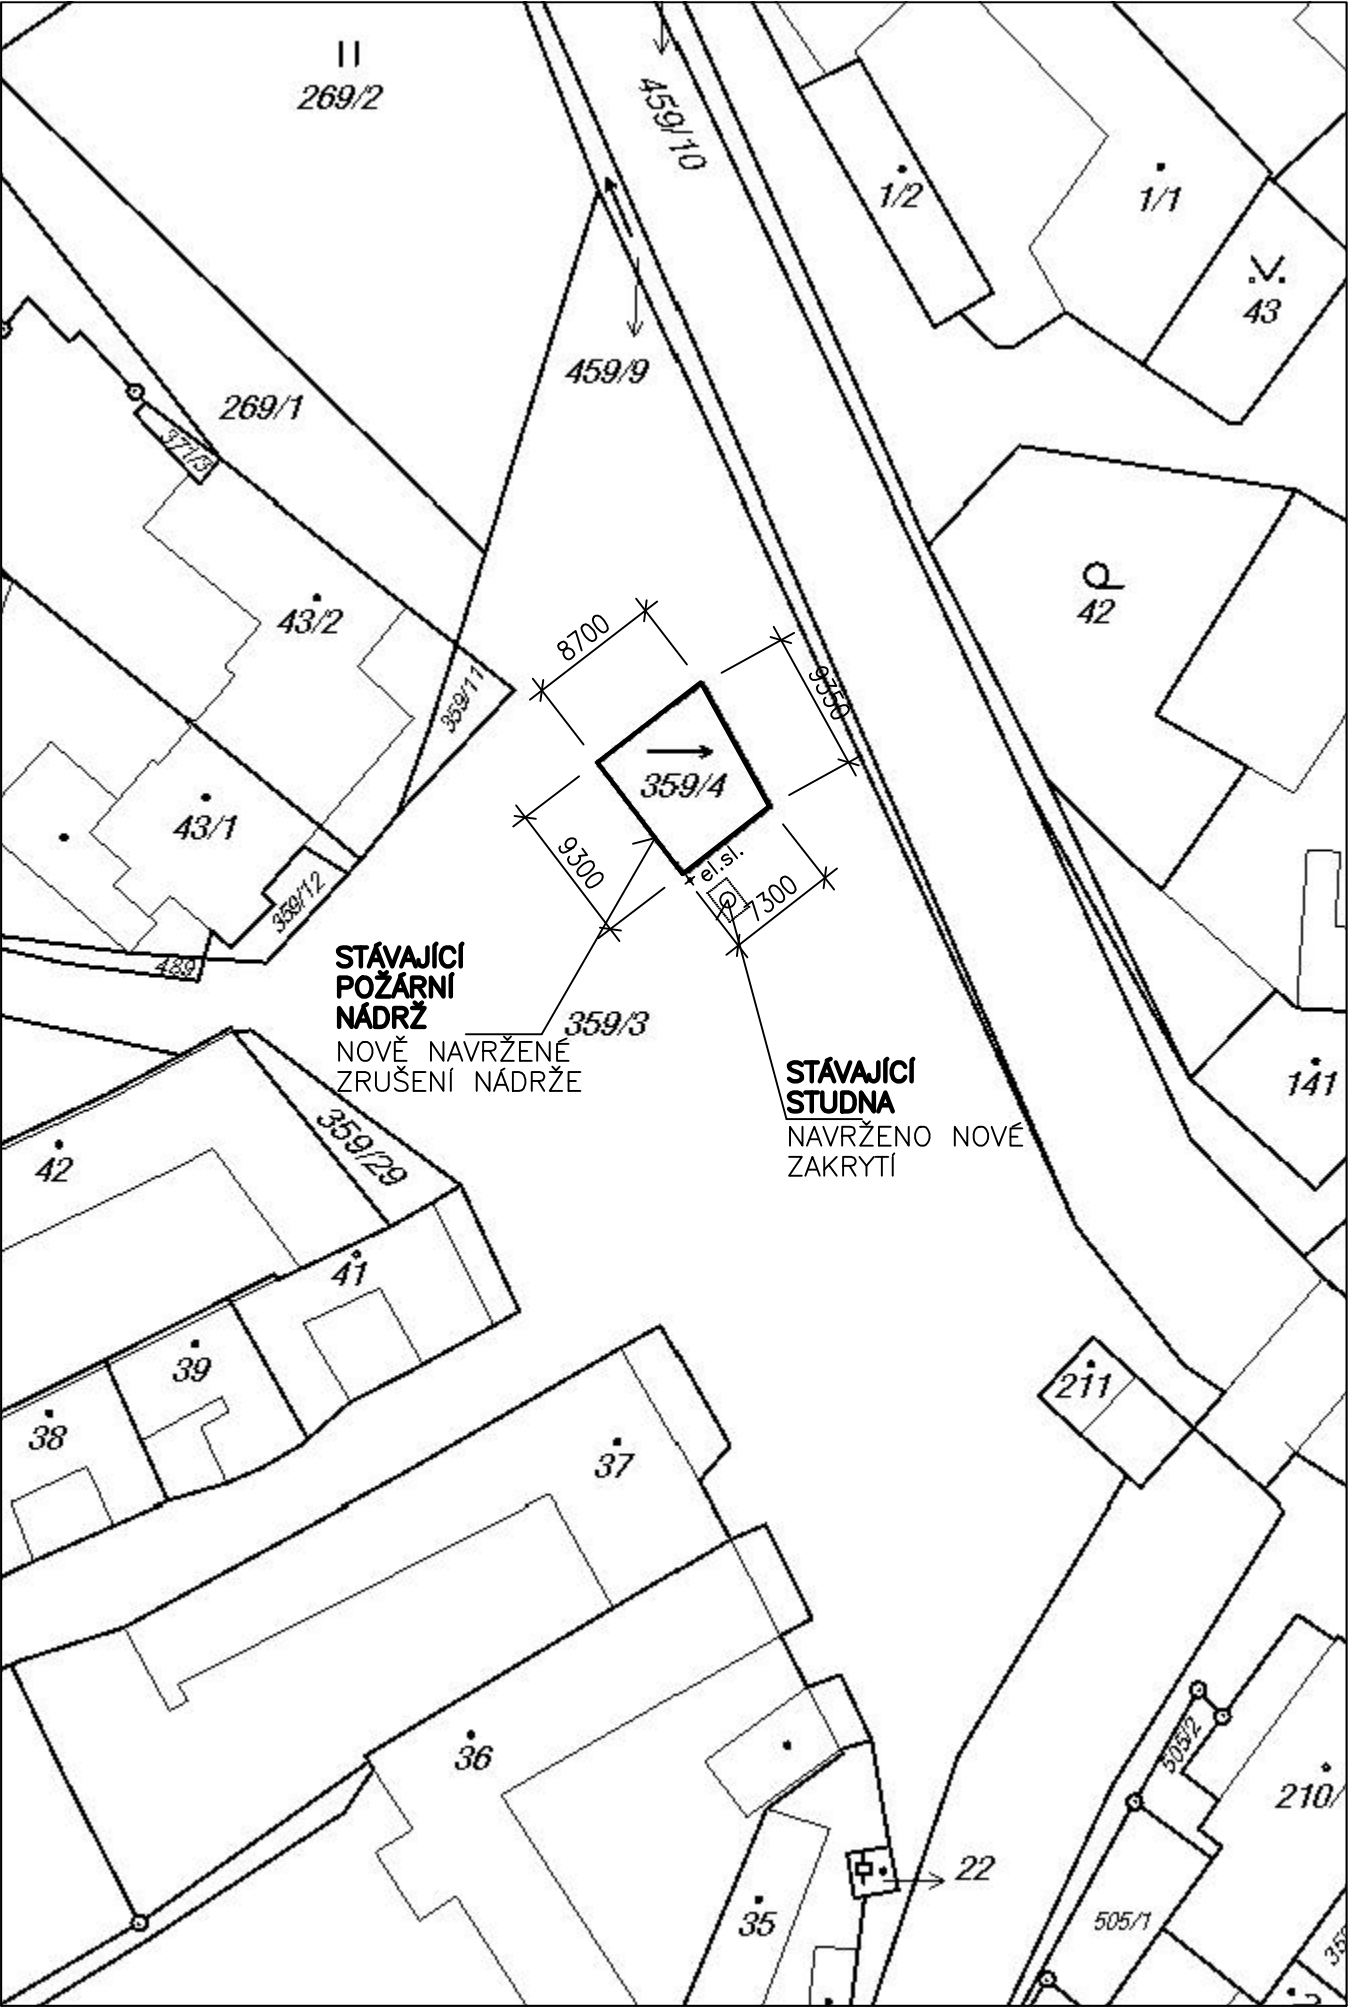

LEGENDA :

- Stávající okolní objekty, parcely ap.
- Stávající požární nádrž – k. ú. Mramotice, parc. č. 359/4

Poznámky:

- Stávající požární nádrž je zděná z kamenného zdiva, s betonovým zhlavím a betonovým dnem.
- Stávající dožilá požární nádrž bude zrušena, a to částečným odbouráním a zasypáním ŠP a zeminou.
- Stávající studna bude nově opatřena beton. skružemi a litinovým poklopem, stávající silniční panel bude odstraněn.

0,00 = ÚROVEŇ PODLAHY ( 3. NP )

KÓTOVÁNO V MM !

AC – projekt, Stavocentrum, Dobšická 12, Znojmo, tel. 515 244139				
Projektant	Vypracoval	Č. osvědčení	Stupeň PD:	Projekt
Ing. A. Čeleda	Ing. R. Jarošová	2568/92	Místo:	Znojmo
MRAMOTICE – ZRUŠENÍ POŽÁRNÍ NÁDRŽE k. ú. Mramotice, parc. č. 359/4			Formát:	A4
			Datum:	VIII/2019
Investor: Město Znojmo, ul. Obroková č. 1/12, Znojmo			Měřítko:	Č. výkresu:
Obsah: SITUACE			1 : 500	01