


# BUDOVA SO-01 – 2. NP

M 1:100

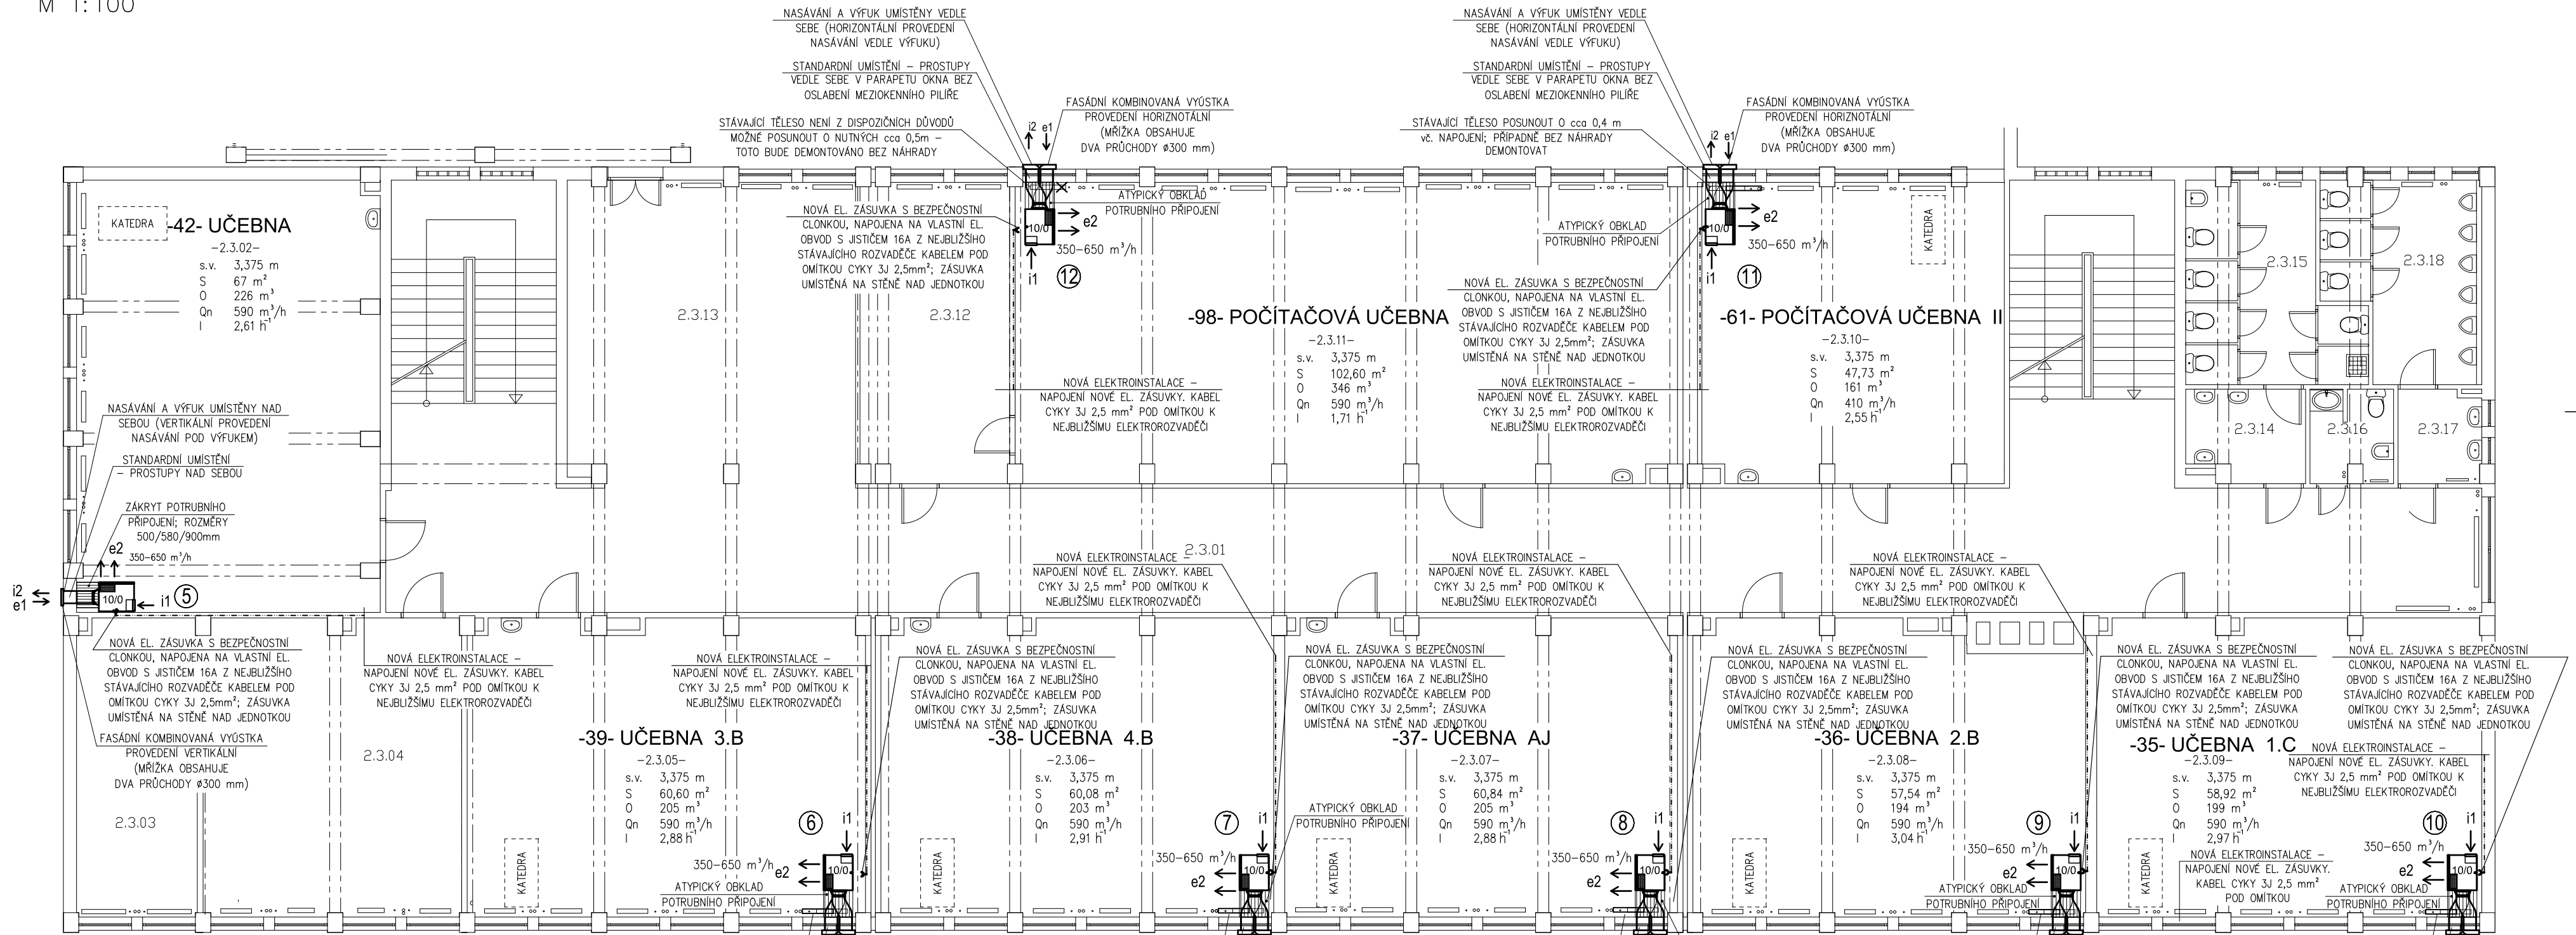

## LEGENDA:

- 1-27** INTERIÉROVÁ VĚTRACÍ JEDNOTKA PRO ROVNOTLAKÉ REKUPERAČNÍ VĚTRÁNÍ UČEBEN. OBSAHUJE EC VENTILÁTORY, PROTIPROUDÝ VÝMĚNÍK TEPLA, VÝSUVNÉ FILTRY, BY-PASS PŘIVÁDĚNÉHO VZDUCHU, SKŘÍN REGULACE, BEZODTOKOU VANU KONDENZÁTU, KULISOVÉ AKUSTICKÉ TLUMIČE, NASTAVITELNÉ ŽALUZIE VZDUCHU, VNĚJŠÍ ČIDLO CO<sub>2</sub>. MAX. MNOŽSTVÍ VZDUCHU PŘI NULOVÉM EXTERNÍM TLAKU 680 m<sup>3</sup>/h. ÚČINNOST REKUPERACE AŽ 93%. 230 V, 50 Hz.
- 12** JEDNOTKA PRO POČÍTAČOVOU UČEBNU (č. 98) PRÁVĚ PŘÍVODNÍ VÝSTĚNÍM. PRACOVNÍ MNOŽSTVÍ DOPRAVOVANÉHO VZDUCHU 590 m<sup>3</sup>/h, ATYPICKÝ ZÁKRYT POTRUBNÍHO PROSTUPU
- 11** JEDNOTKA PRO POČÍTAČOVOU UČEBNU II (č. 61) PRÁVĚ PŘÍVODNÍ VÝSTĚNÍM. PRACOVNÍ MNOŽSTVÍ DOPRAVOVANÉHO VZDUCHU 590 m<sup>3</sup>/h, ATYPICKÝ ZÁKRYT POTRUBNÍHO PROSTUPU
- 10** JEDNOTKA PRO UČEBNU 1.C (č. 35) PRÁVĚ PŘÍVODNÍ VÝSTĚNÍM. PRACOVNÍ MNOŽSTVÍ DOPRAVOVANÉHO VZDUCHU 590 m<sup>3</sup>/h, ATYPICKÝ ZÁKRYT POTRUBNÍHO PROSTUPU
- 9** JEDNOTKA PRO UČEBNU 2.B (č. 36) PRÁVĚ PŘÍVODNÍ VÝSTĚNÍM. PRACOVNÍ MNOŽSTVÍ DOPRAVOVANÉHO VZDUCHU 590 m<sup>3</sup>/h, ATYPICKÝ ZÁKRYT POTRUBNÍHO PROSTUPU
- 8** JEDNOTKA PRO UČEBNU AJ (č. 37) PRÁVĚ PŘÍVODNÍ VÝSTĚNÍM. PRACOVNÍ MNOŽSTVÍ DOPRAVOVANÉHO VZDUCHU 590 m<sup>3</sup>/h, ATYPICKÝ ZÁKRYT POTRUBNÍHO PROSTUPU
- 7** JEDNOTKA PRO UČEBNU 4.B (č. 38) PRÁVĚ PŘÍVODNÍ VÝSTĚNÍM. PRACOVNÍ MNOŽSTVÍ DOPRAVOVANÉHO VZDUCHU 590 m<sup>3</sup>/h, ATYPICKÝ ZÁKRYT POTRUBNÍHO PROSTUPU
- 6** JEDNOTKA PRO UČEBNU 3.B (č. 39) PRÁVĚ PŘÍVODNÍ VÝSTĚNÍM. PRACOVNÍ MNOŽSTVÍ DOPRAVOVANÉHO VZDUCHU 590 m<sup>3</sup>/h, ATYPICKÝ ZÁKRYT POTRUBNÍHO PROSTUPU
- 5** JEDNOTKA PRO UČEBNU (č. 42) PRÁVĚ PŘÍVODNÍ VÝSTĚNÍM. PRACOVNÍ MNOŽSTVÍ DOPRAVOVANÉHO VZDUCHU 590 m<sup>3</sup>/h, ATYPICKÝ ZÁKRYT POTRUBNÍHO PROSTUPU
- POZNÁMKA:**  
–VZT POTRUBÍ BUDE Z OHEBNÝCH HLINÍKOVÝCH HADIC d280 mm, IZOLOVÁNO MINERÁLNÍ VLNOU 40 mm A ZAPĚNĚNO PUR, VEDENO VE SPÁDU 2% SMĚREM VEN, V ZÁKRYTU S AKUSTICKOU IZOLACÍ.
- KAŽDÁ JEDNOTKA BUDE USTAVENA NA STAVITELNÉ NOŽKY NEPŘENÁŠEJÍCÍ VIBRACE A VYROVNAVÁJÍCÍ PŘÍPADNÉ NEROVNOSTI PODLAHY (SOUČÁST JEDNOTKY) ALT. UMÍSTIT NA ANTIVIBRAČNÍ RÁMEČEK (10 mm). V SOUVISLOSTI S INSTALACÍ 23ks JEDNOTEK JE NUTNÉ POSUNOUT STÁVAJÍCÍ OTOPNÉ TĚLESO TAK, ABY BYLA KAŽDÁ JEDNOTKA INSTALOVÁNA S DOSTATEČNÝM MANIPULAČNÍM A SERVISNÍM PROSTOREM.
- DLE INTERIÉROVÉHO ZAŘÍZENÍ INVESTOR ZVOLÍ JEDEN ZE TŘÍ ZÁKLADNÍCH DEKORŮ VOLITELNÉHO ZÁKRYTU JEDNOTKY A POTRUBNÍHO ZÁKRYTU (POTRUBNÍ ZÁKRYT JE TYPOVÝM PŘÍSLUŠENSTVÍM VE 3/27 PŘÍPADŮ; V OSTATNÍCH PŘÍPADADECH BUDE ZHOTOVEN ZVLÁŠTĚ NA ZAKÁZKU DLE SKUTEČNÝCH ROZMĚRŮ INSTALOVANÉHO POTRUBNÍHO PROPOJENÍ)
- VZNIKAJÍCÍ KONDENZÁT JE ŘEŠEN BEZODTOKÝM ZPŮSOBEM – HROMADÍ SE UVNITŘ JEDNOTKY A JE ODPAROVÁN DO ODPADNÍHO VZDUCHU – ODPADÁ NUTNOST ZAVADĚT KONDENZÁT DO KANALIZACE
- KAŽDOU JEDNOTKU JE NUTNÉ NAPOJIT NA STÁVAJÍCÍ EL. SÍŤ; DOVYBAVIT STÁVAJÍCÍ ELEKTROROZVADĚČE A ZHOTOVIT NOVÝ EL. OBVOD S JISTIČEM 16A PRO KAŽDOU JEDNOTKU ZVLÁŠTĚ; OBVOD NAPOJEN K NOVÉ JEDNODUCHÉ ZÁSUVCE UMÍSTĚNÉ NA STĚNĚ NAD JEDNOTKOU (VIDITELNÁ V PŘÍPADĚ NUTNOSTI RYCHLÉHO ZÁSAHU – ZŘETELNÉ MÍSTO PRO VYPNUTÍ), TATO VYHRAZENA POUZE PRO VZT JEDNOTKU. V ROZVADĚČI OSAZEN PROUDOVÝ CHRÁNIC, JEDEN SPOLEČNÝ PRO NOVÉ OBVODY PRO VZT JEDNOTKY. PROPOJENÍ NOVÉ ZÁSUVKY A ROZVADĚČE PEVNÝM PŘÍPOJENÍM POD OMÍTKOU KABELM CYKY 3J 2,5 mm<sup>2</sup> DLE ZVYKLOSTI OBORU.
- JEDNOTKA PŘÍPOJENA K NOVÉ VYTVOŘENÉMU OBVODU SE ZÁSUVKOU POHYBLIVÝM PŘÍPOJENÍM KABELM CYKY 3J 1,5mm<sup>2</sup> ZAKONČENÝ ZÁSUVKOVOU VIDLICÍ
- NUTNÁ KOORDINACE S OSTATNÍMI PROFESEMI ZEJMÉNA STAVBA, ELEKTRO A MaR.
- | ČÍSLO  | NÁZEV              | PLOCHA [m <sup>2</sup> ] |
|--------|--------------------|--------------------------|
| 2.3.01 | CHODBA+SCHODIŠTĚ   | 187,58                   |
| 2.3.02 | UČEBNA             | 67,00                    |
| 2.3.03 | KABINET            | 18,56                    |
| 2.3.04 | UČEBNA             | 39,69                    |
| 2.3.05 | UČEBNA             | 60,60                    |
| 2.3.06 | UČEBNA             | 60,08                    |
| 2.3.07 | UČEBNA             | 60,86                    |
| 2.3.08 | UČEBNA             | 57,54                    |
| 2.3.09 | UČEBNA             | 58,92                    |
| 2.3.10 | UČEBNA             | 47,73                    |
| 2.3.11 | UČEBNA PC          | 102,60                   |
| 2.3.12 | SPRÁVCE SÍTÍ       | 22,98                    |
| 2.3.13 | RESPIRIUM          | 44,62                    |
| 2.3.14 | PŘEDSÍŇ WC DIVKY   | 5,39                     |
| 2.3.15 | WC DIVKY           | 15,84                    |
| 2.3.16 | WC                 | 3,85                     |
| 2.3.17 | PŘEDSÍŇ WC CHLAPCI | 3,96                     |
| 2.3.18 | WC CHLAPCI         | 14,81                    |
- LEGENDA MÍSTNOSTÍ**
- | ČÍSLO  | NÁZEV            | PLOCHA [m <sup>2</sup> ] |
|--------|------------------|--------------------------|
| 2.3.01 | CHODBA+SCHODIŠTĚ | 187,58                   |
| 2.3.02 | UČEBNA           | 67,00                    |
| 2.3.03 | KABINET          | 18,56                    |
| 2.3.04 | UČEBNA           | 39,69                    |
| 2.3.05 | UČEBNA           | 60,60                    |
| 2.3.06 | UČEBNA           | 60,08                    |
| 2.3.07 | UČEBNA           | 60,86                    |
| 2.     |                  |                          |