


VZOROVÝ PŘÍČNÝ ŘEZ 2-2'

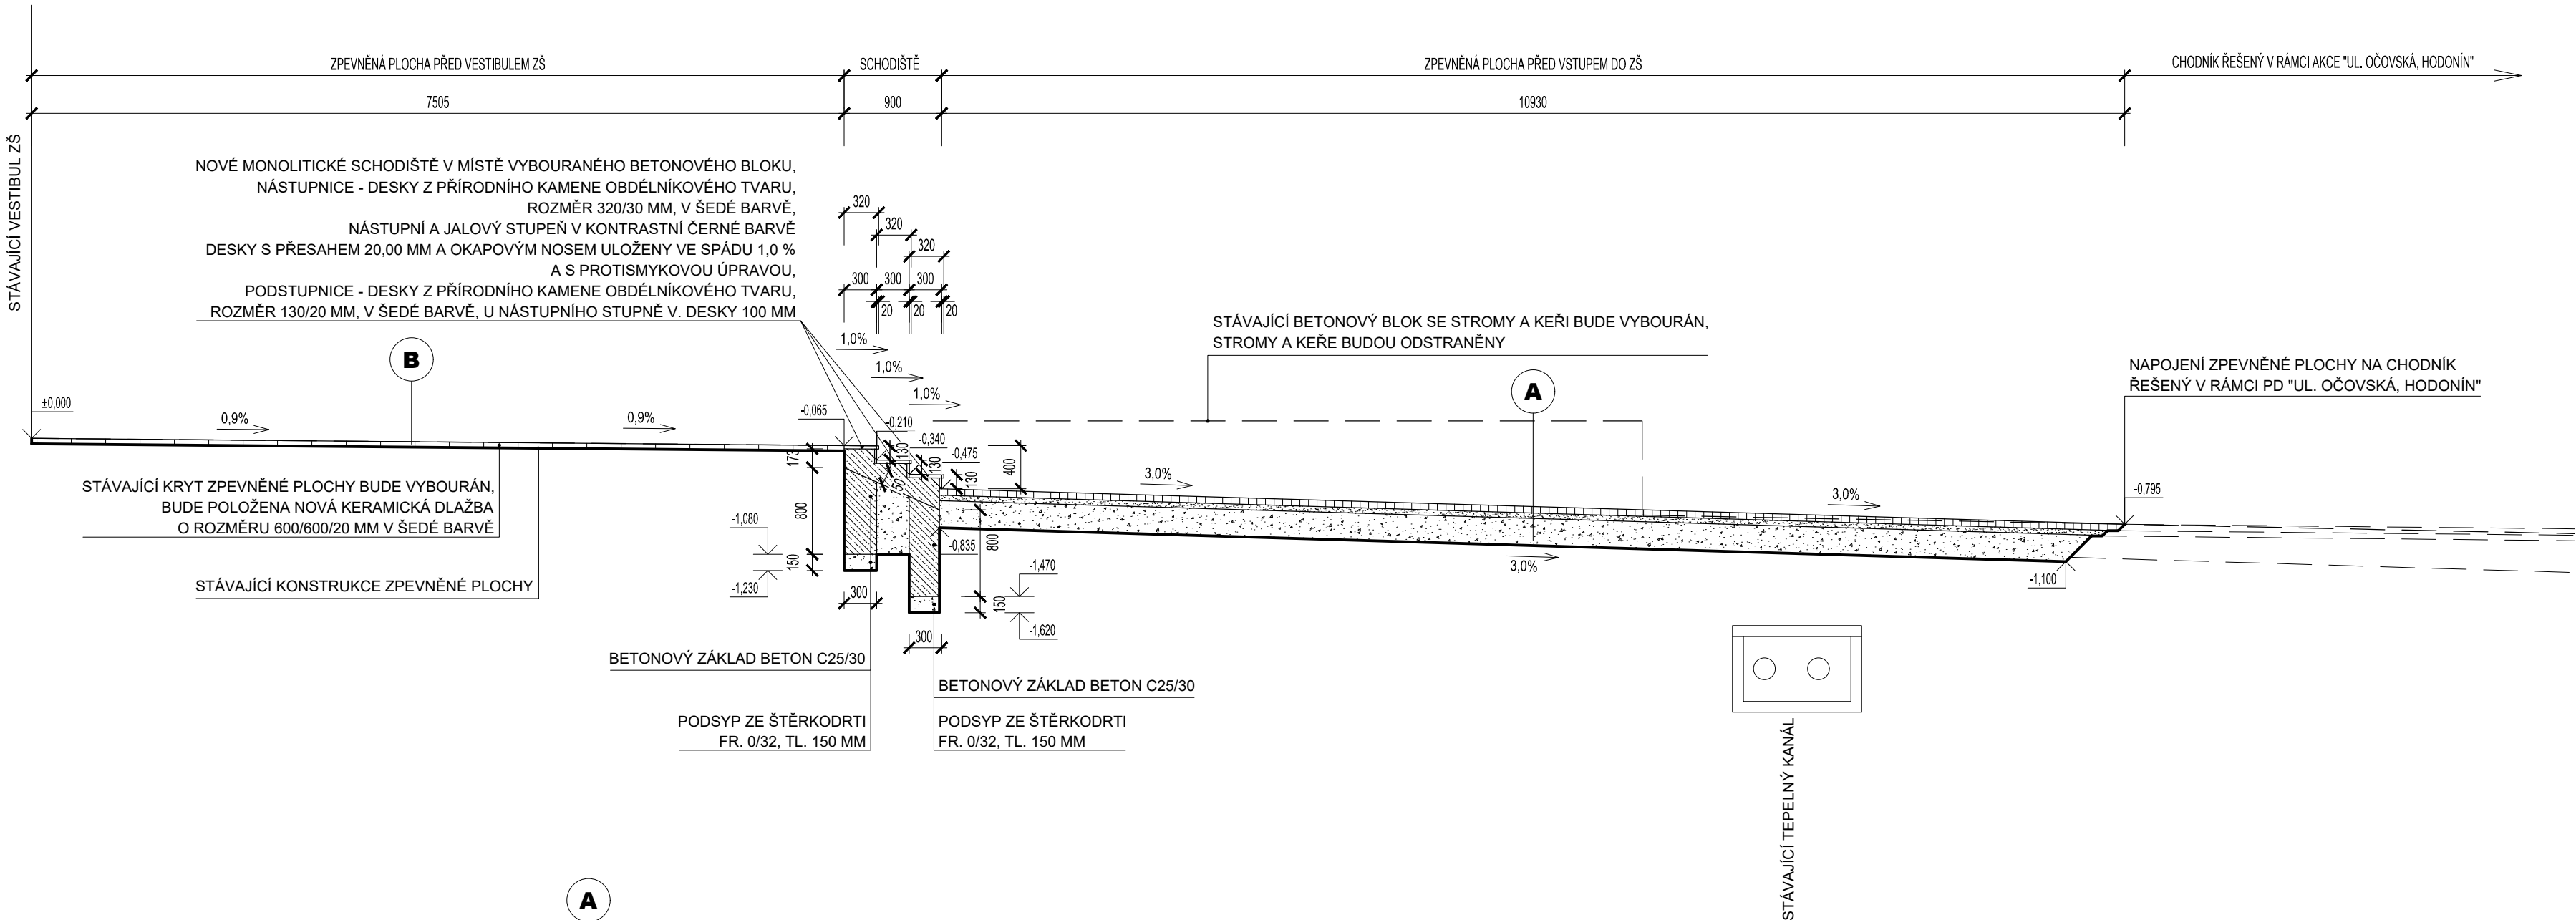

A	BETONOVÁ DLAŽBA VIBROLISOVANÁ OBDELNÍKOVÁ - ŠEDÁ	60 MM
	LOŽE Z DRCENÉHO KAMENIVA FRAKCE 4/8	50 MM
	ŠTĚRKODRŤ ŠD _A 0/32	250 MM
	ZHUTNĚNÁ ZEMNÍ PLÁŇ (E _{edf,2} = 30 MPa)	- MM
CELKEM		360 MM

B	KERAMICKÁ DLAŽBA SLINUTÁ ČTVERCOVÁ - ŠEDÁ	20 MM
	CEMENTOVÉ ROZLIVOVÉ LEPIDLO	- MM
	ŠTĚRKOVÁ IZOLACE VE 2 VRSTVÁCH	2 MM
	PENETRAČNÍ NÁTĚR PODKLADU	- MM
	STÁVAJÍCÍ KONSTRUKCE ZPEVNĚNÉ PLOCHY	- MM
CELKEM		22 MM

HLAVNÍ PROJEKTANT:	ING. RADOMÍR PROKEŠ	<div>PP projekt</div> <div>PP projekt Hodonín s.r.o. Dobrovolského 307/1/5A, 695 01 Hodonín IČ: 27757307, DIČ: CZ27757307 tel./fax: 518381807, mobil: 777991184 e-mail: ppprojekt@ppprojekt.com</div>
ZODPOVĚDNÝ PROJEKTANT:	ING. RADOMÍR PROKEŠ	
PROJEKTANT:	BC. JIŘINA BUCHTOVÁ	
MÍSTO STAVBY / KATASTRÁLNÍ ÚZEMÍ:	HODONÍN / HODONÍN ; 640417	FORMÁT: 3 A4
INVESTOR:	MĚSTO HODONÍN, MASARYKOVO NÁM. 53/1, 695 35 HODONÍN	DATUM: 04/2019
AKCE: HODONÍN, ZŠ OČOVSKÁ - SCHODIŠTĚ, PLOCHA A RAMPA PŘED VSTUPEM DO ZŠ		STUPEŇ PD: PDPS
		ČÍS. ZAKÁZKY: 1012/2019
		ARCHIVNÍ Č.: 1012/2019
		ČÍSLO KOPIE:
OBSAH VÝKRESU: VZOROVÝ PŘÍČNÝ ŘEZ 2-2'		MĚŘÍTKO: M 1:50
		ČÍSLO VÝKRESU: 6