


VZOROVÝ PŘÍČNÝ ŘEZ 3-3'

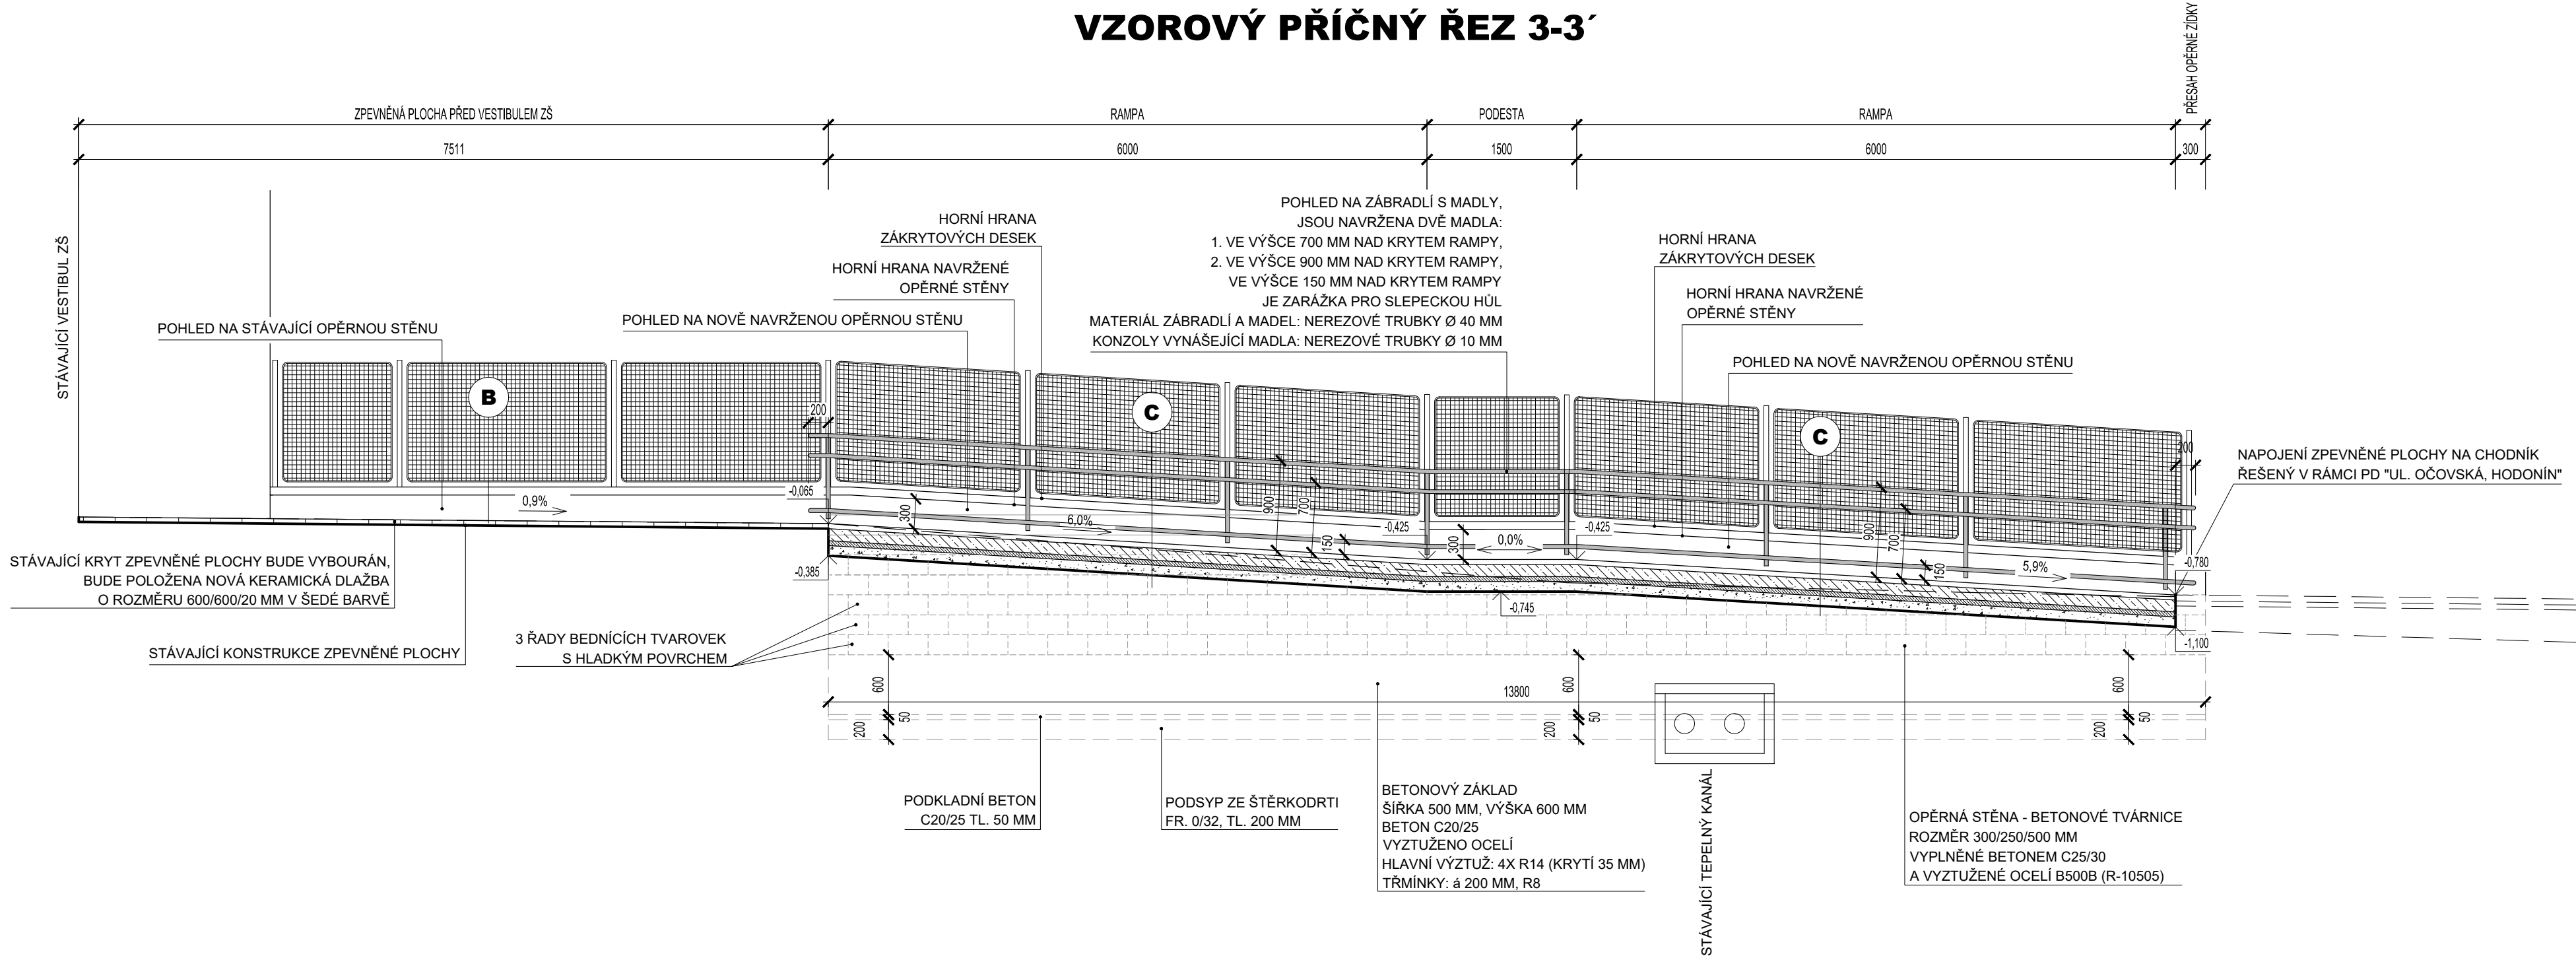

B

KERAMICKÁ DLAŽBA SLINUTÁ ČTVERCOVÁ - ŠEDÁ	20 MM
CEMENTOVÉ ROZLIVOVÉ LEPIDLO	- MM
STĚRKOVÁ IZOLACE VE 2 VRSTVÁCH	2 MM
PENETRAČNÍ NÁTĚR PODKLADU	- MM
STÁVAJÍCÍ KONSTRUKCE ZPEVNĚNÉ PLOCHY	- MM
CELKEM	22 MM

C

KERAMICKÁ DLAŽBA SLINUTÁ ČTVERCOVÁ - ŠEDÁ	20 MM
CEMENTOVÉ ROZLIVOVÉ LEPIDLO	- MM
STĚRKOVÁ IZOLACE VE 2 VRSTVÁCH	2 MM
PENETRAČNÍ NÁTĚR PODKLADU	- MM
BETONOVÁ KONSTRUKCE RAMPY C20/25	150 MM
PODKLADNÍ BETON C20/25	50 MM
ŠTĚRKODRŤ ŠD _A 0/32	100 MM
ZPĚTNÝ HUTNĚNÝ NÁSYPOVÝ PROVEDENÍ OPĚRNÝCH STĚN RAMPY	- MM
CELKEM	322 MM

HLAVNÍ PROJEKTANT: ING. RADOMÍR PROKEŠ	PP projekt PP projekt Hodonín s.r.o. Dobrovolského 3971/3A, 695 01 Hodonín IČ: 17757307, DIČ: CZ17757307 tel./fax: 516326067, mobil: 777594184 e-mail: ppprojekt@ppprojekt.com	
ZODPOVĚDNÝ PROJEKTANT: ING. RADOMÍR PROKEŠ		
PROJEKTANT: BC. JIŘINA BUCHTOVÁ	FORMÁT: 3 A4	
MÍSTO STAVBY / KATASTRÁLNÍ ÚZEMÍ: HODONÍN / HODONÍN ; 640417	DATUM: 04/2019	
INVESTOR: MĚSTO HODONÍN, MASARYKOVŮ NÁM. 53/1, 695 35 HODONÍN	AKCE:	
HODONÍN, ZŠ OČOVSKÁ - SCHODIŠTĚ, PLOCHA A RAMP PŘED VSTUPEM DO ZŠ		STUPEŇ PD: PDPS
		ČÍS. ZAKÁZKY: 1012/2019
		ARCHIVNÍ Č.: 1012/2019
		ČÍSLO KOPIE:
OBSAH VÝKRESU: VZOROVÝ PŘÍČNÝ ŘEZ 3-3'		MĚŘÍTKO: M 1:50
		ČÍSLO VÝKRESU: 7