



Řez: E - E

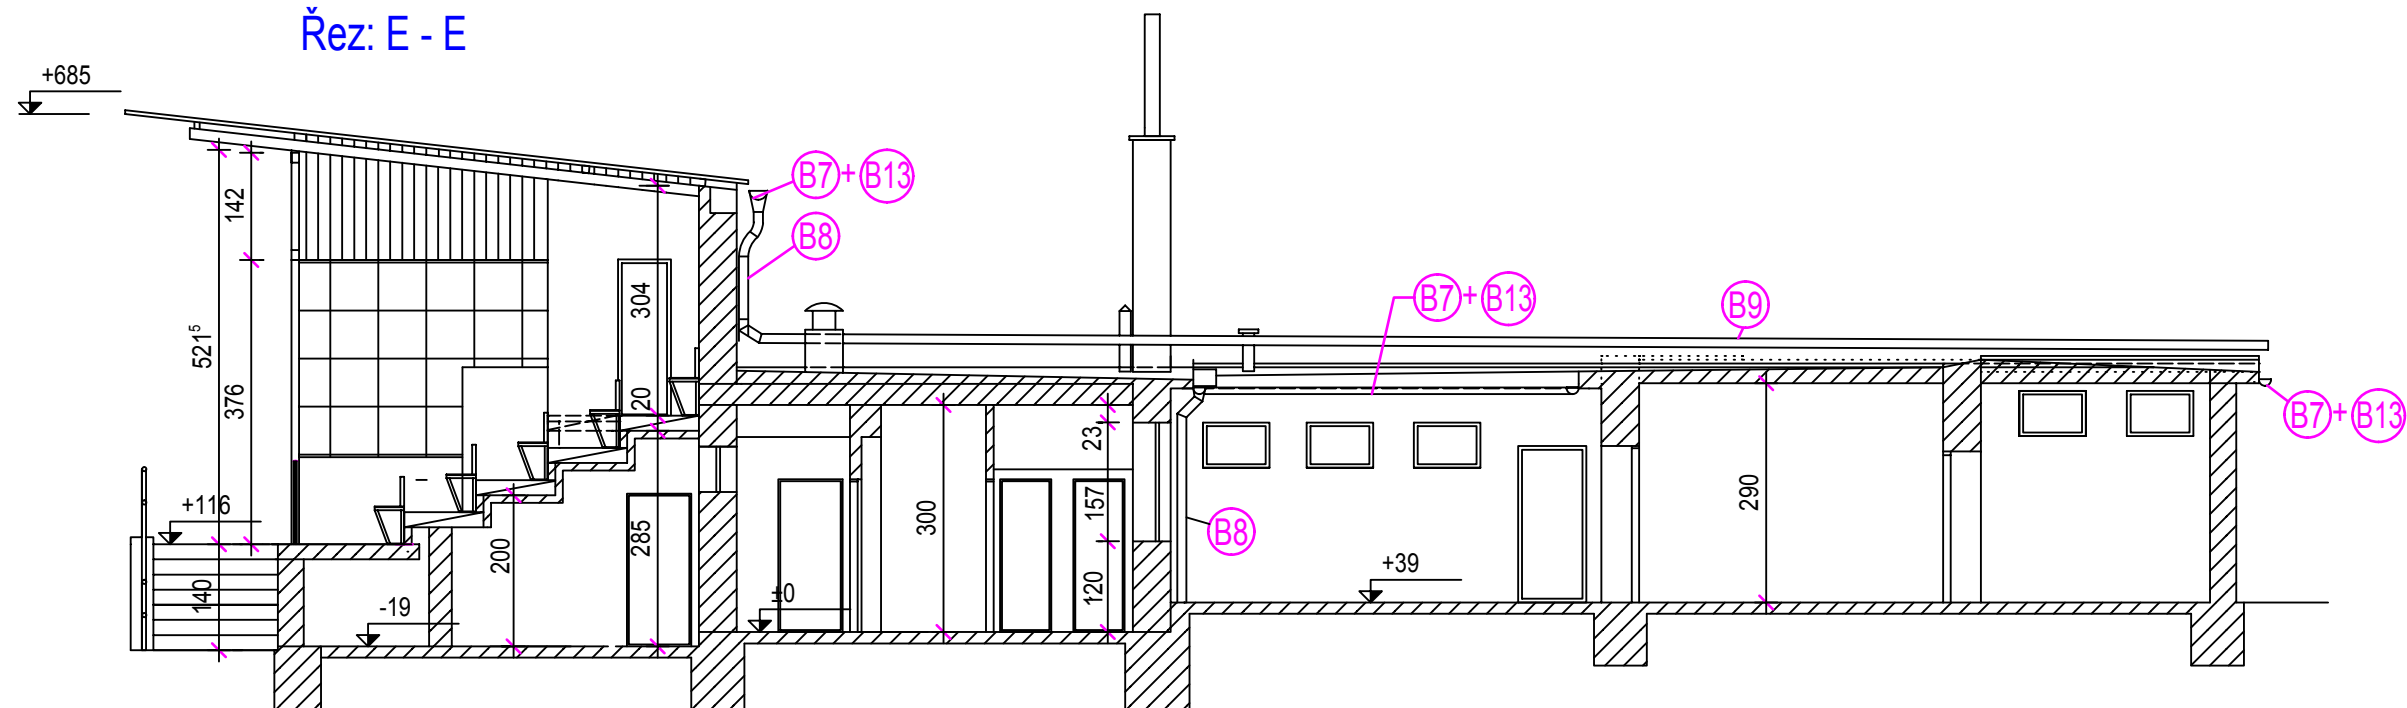

Řez: F - F

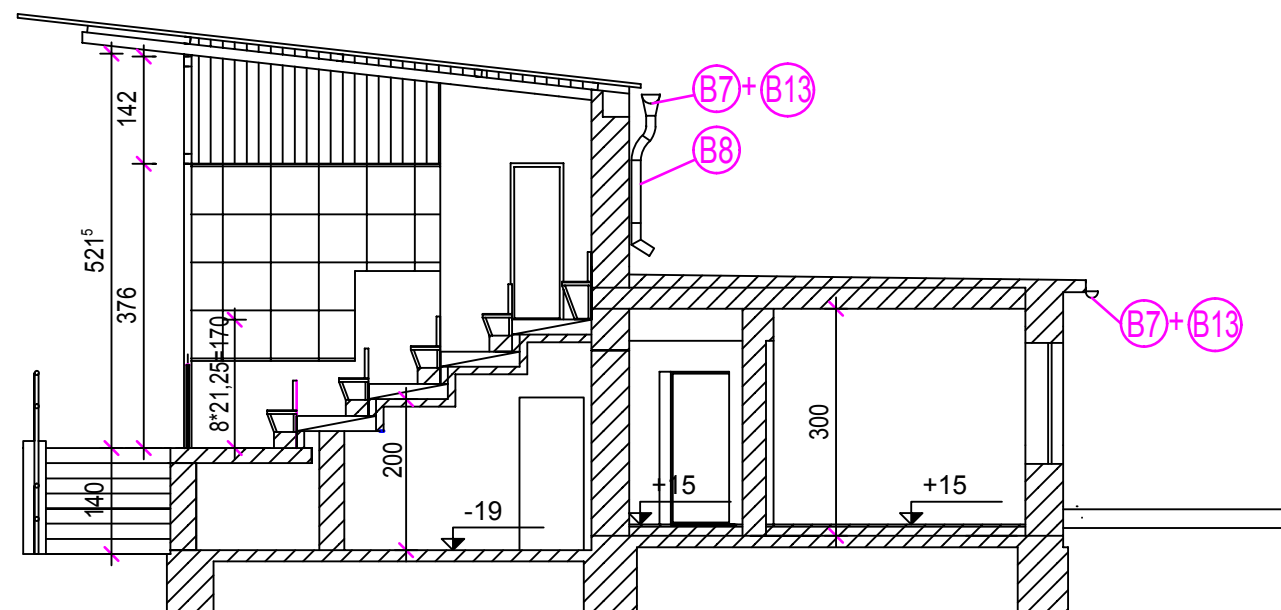

Stávající konstrukce

Vypracoval	Ing. Karel Kovář	Formát	2xA4	Číslo zakázky	1533/2017
Kreslil	Ing. Karel Kovář	Datum	9/2018		
Zodp. projekt.	Ing. Karel Kovář	Stupeň	DUR+DSR		
Místo	Bruntál, Rýmařovská ulice	Kraj	Moravskoslezský		
Parcela č.	1874, 1875/1	Kat. území	Bruntál - město		
Investor	Město Bruntál, Nádražní 994/20, 792 01 Bruntál	IČ:	295 892		
Název stavby:	Dokončení oprav budovy hlavní tribuny fotbalového areálu v Bruntále				
Název výkresu:	SO 03a- Odvodnění střechy do retenční nádrže				
Stávající stav a bourání - Řez: E - E, F - F				Měřítko: 1:100	Číslo výkresu: D3.1.1.b2a