



Váš dopis zn.: elektronické podání
Ze dne: 27.09.2018
Naše značka: VPS/20180927-001/ES

Technoprojekt, a.s.

Havlíkovská 2728/38
70200 Ostrava

Vyřizuje: Jiřina Gušáková
Telefon: 702 211 844 (prac.dny 7:00-13:00)
E-mail: vyjadreni.vps@veolia.com
Datum: 29.09.2018

Vyřazení k existenci sítí
provozovaných společností
Veolia Průmyslové služby ČR, a.s.

Název akce:	Areál trolejbusů Ostrava – Rekonstrukce střešních hal I – IV (III)	
Lokalizační údaje:	Okres:	Ostrava-město
	Obec:	Ostrava
	Název k.ú.:	Moravská Ostrava
Zájmové území:	Vymezeno v situaci uvedené v příloze	
Kontaktní osoba:	Ing. Kamila Janků	
Kontaktní údaje: tel., e-mail	603237737, kamila.janku@technoprojekt.cz	
Platnost vyřazení:	1 rok ode dne vyhotovení 29.09.2018	

Ve Vámi vyznačeném zájmovém území


nedojde k dotčení

zařízení lokální distribuční soustavy pro distribuci elektřiny ve správě
Veolia Průmyslové služby ČR, a.s.

a nedojde k dotčení

zařízení pro výrobu a rozvod tepelné energie a stlačeného vzduchu ve správě
Veolia Průmyslové služby ČR, a.s.

Ing. Jiřina Gušáková
Vedoucí střešních sítí
Veolia Průmyslové služby ČR, a.s.

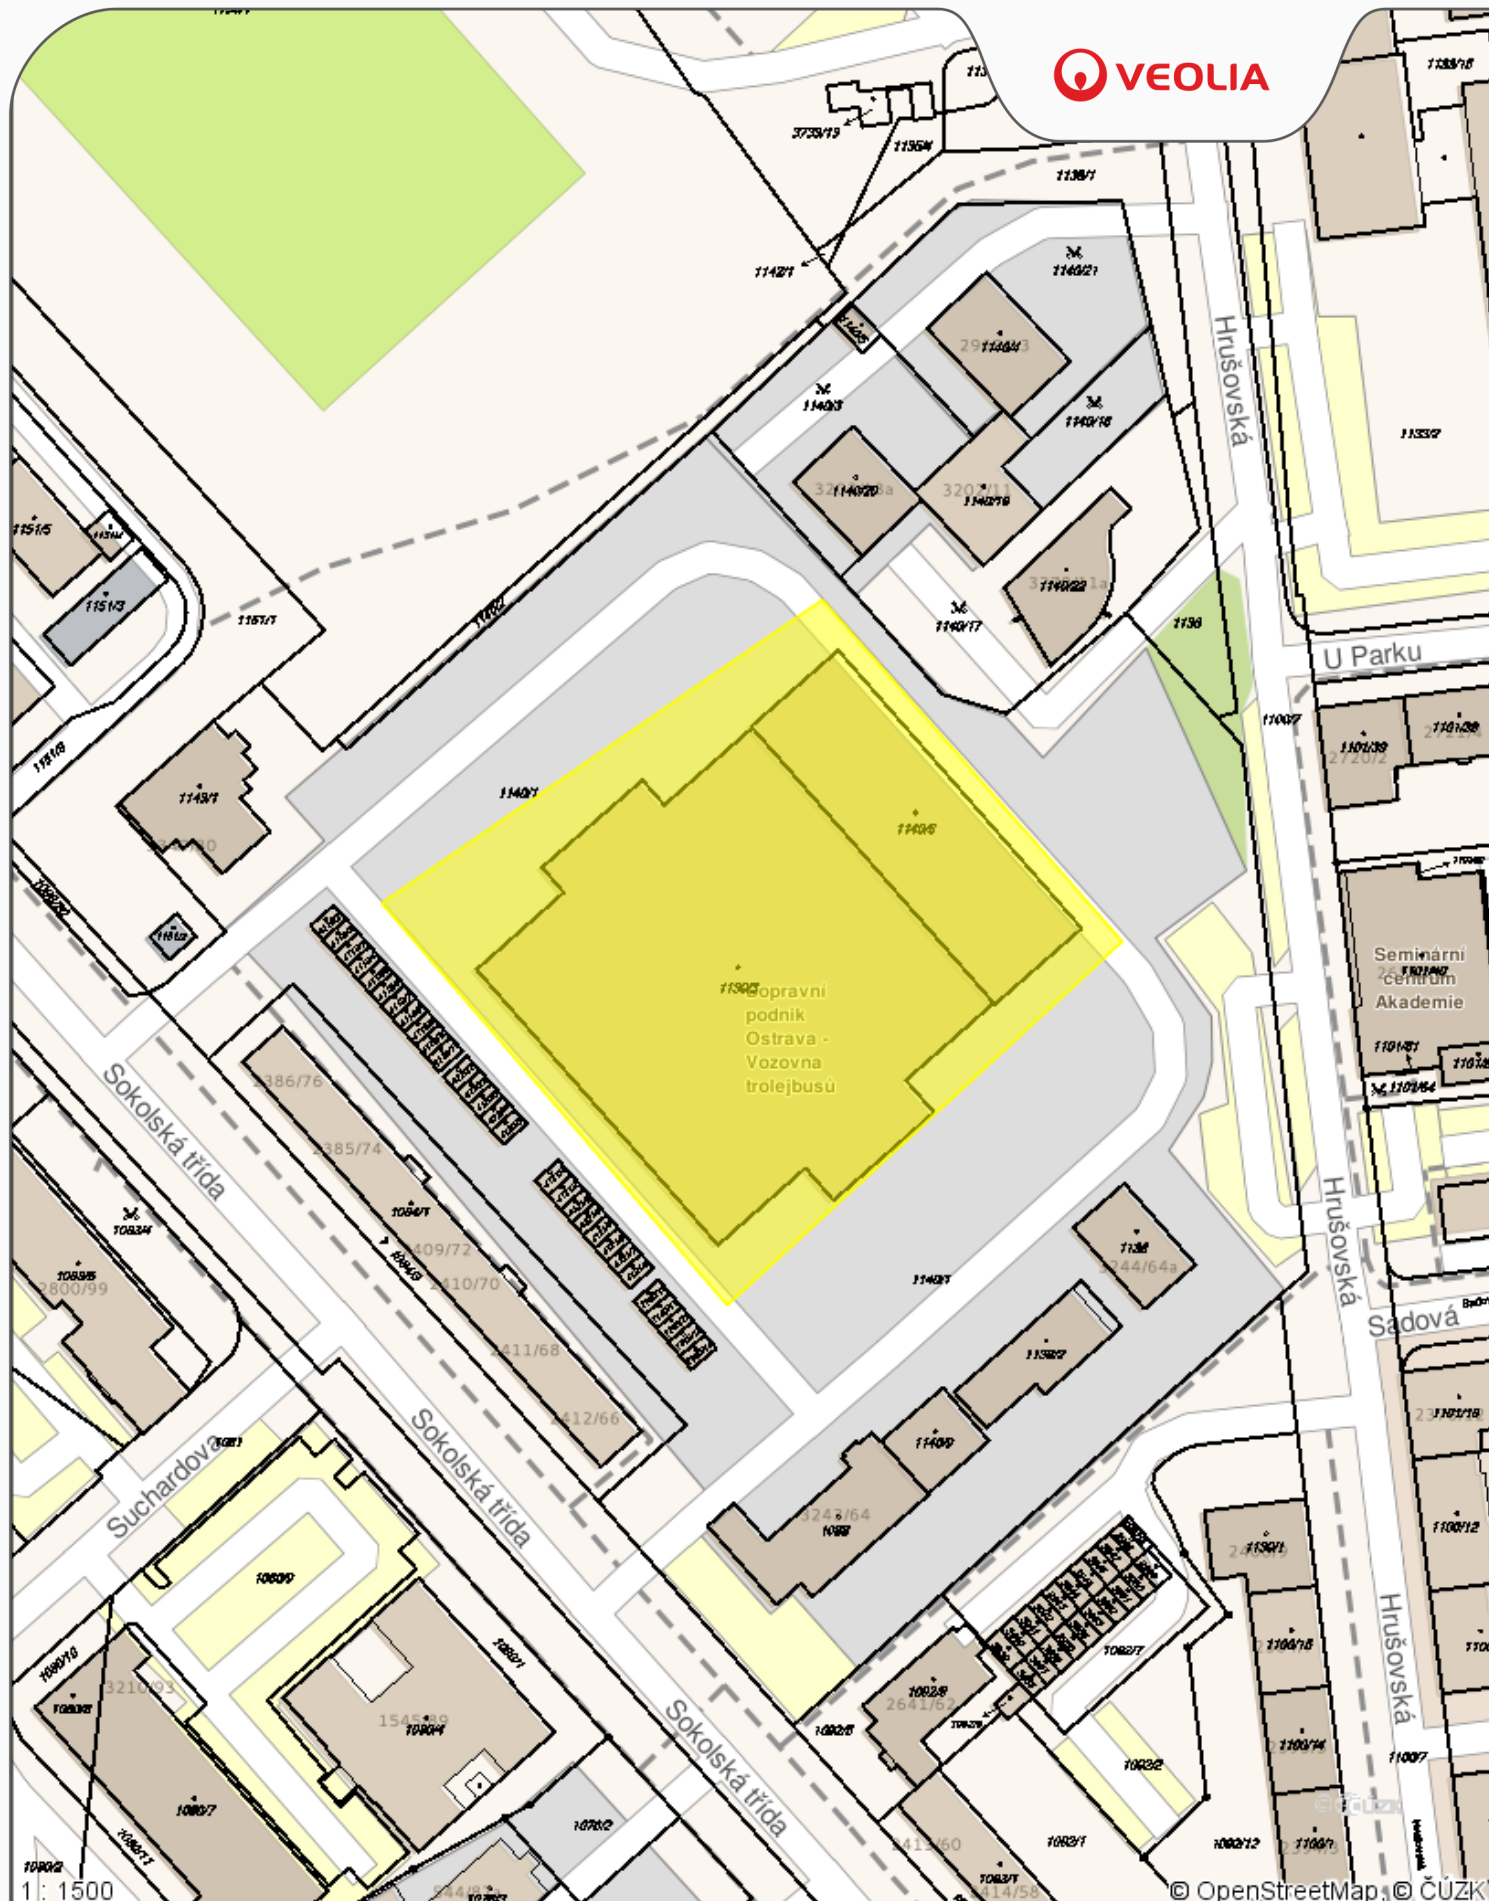

Příloha .1

Datum: **29.09.2018**

Vyžuje: **Dispe ink**

Legenda:

- Elektro podzemní vedení
- Elektro nadzemní vedení
- Tepelné podzemní rozvody
- Tepelné nadzemní rozvody
- Ostatní podzemní rozvody
- Ostatní nadzemní rozvody
- Stavební objekt