



POHLED ČELNÍ - JZ

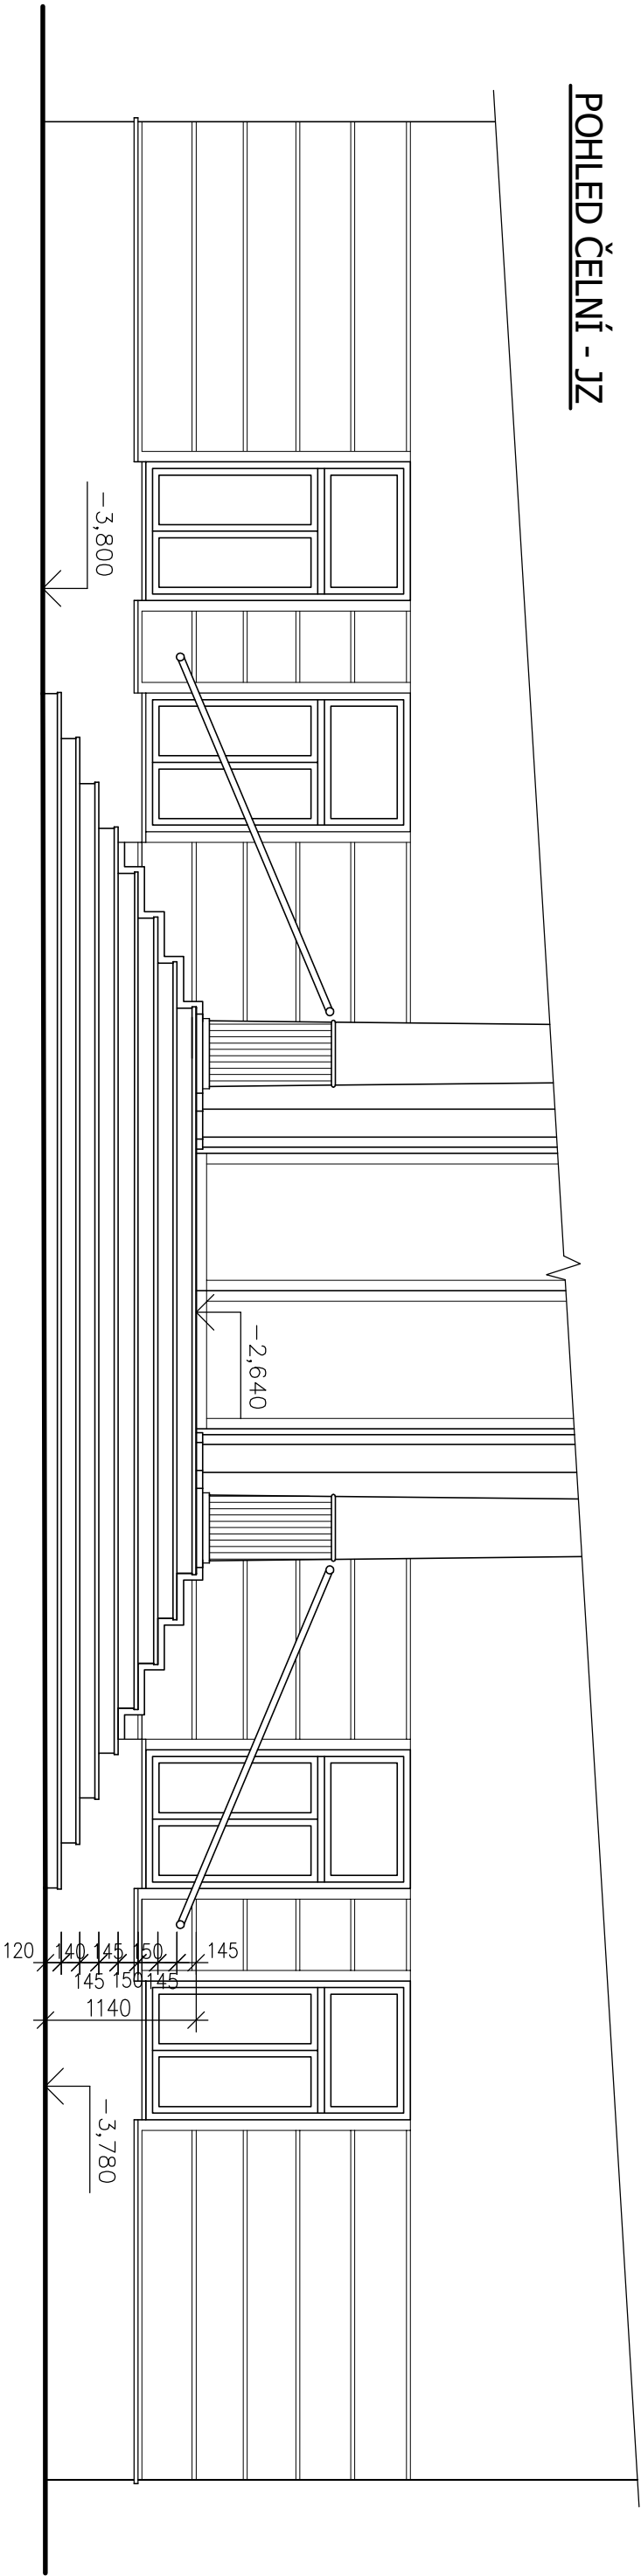

POHLED BOČNÍ - JV

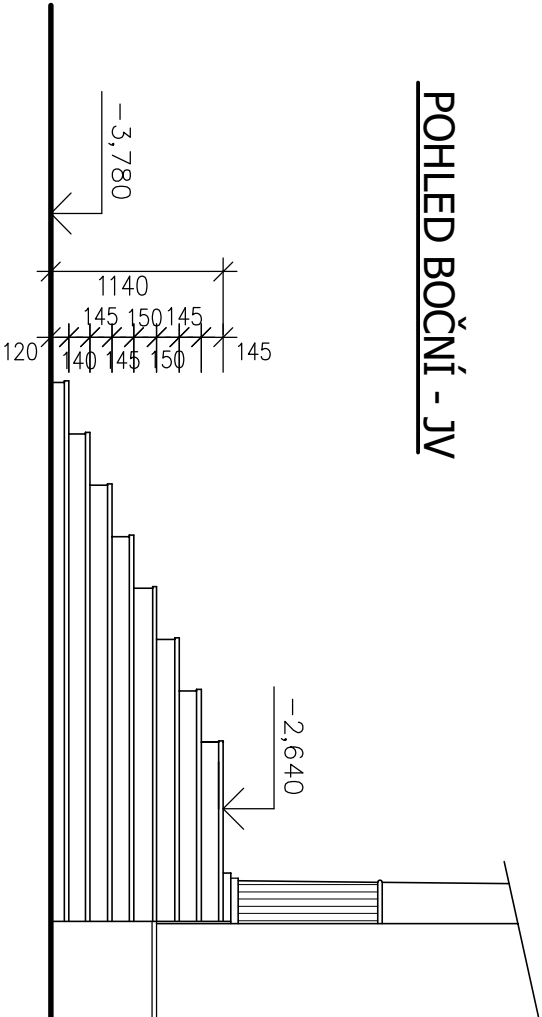

AUTOR PROJEKTU :
ING.ARCH.PETR MLÝNEK
INVESTOR : ÚMO SLEZSKÁ OSTRAVA
MÍSTO : TĚŠÍNSKÁ 35, PARC.Č. 1/1, K ÚSLEZSKÁ OSTRAVA

NÁZEV STAVBY : **OPRAVA VSTUPNÍHO SCHODIŠTĚ DO BUDOVY RADNICE MO**
NÁZEV VÝKRESU : **POHLEDY - STÁVAJÍCÍ STAV**

ZAK.Č.:
STUP.P.D.: **SPD**
DATUM : **1/2018**
MĚŘÍTKO : **1:50**

www.mlýnek.estranky.cz

Č. VÝKR.:
S.3
www.atelierzona.cz