



POHLED ČELNÍ - JZ

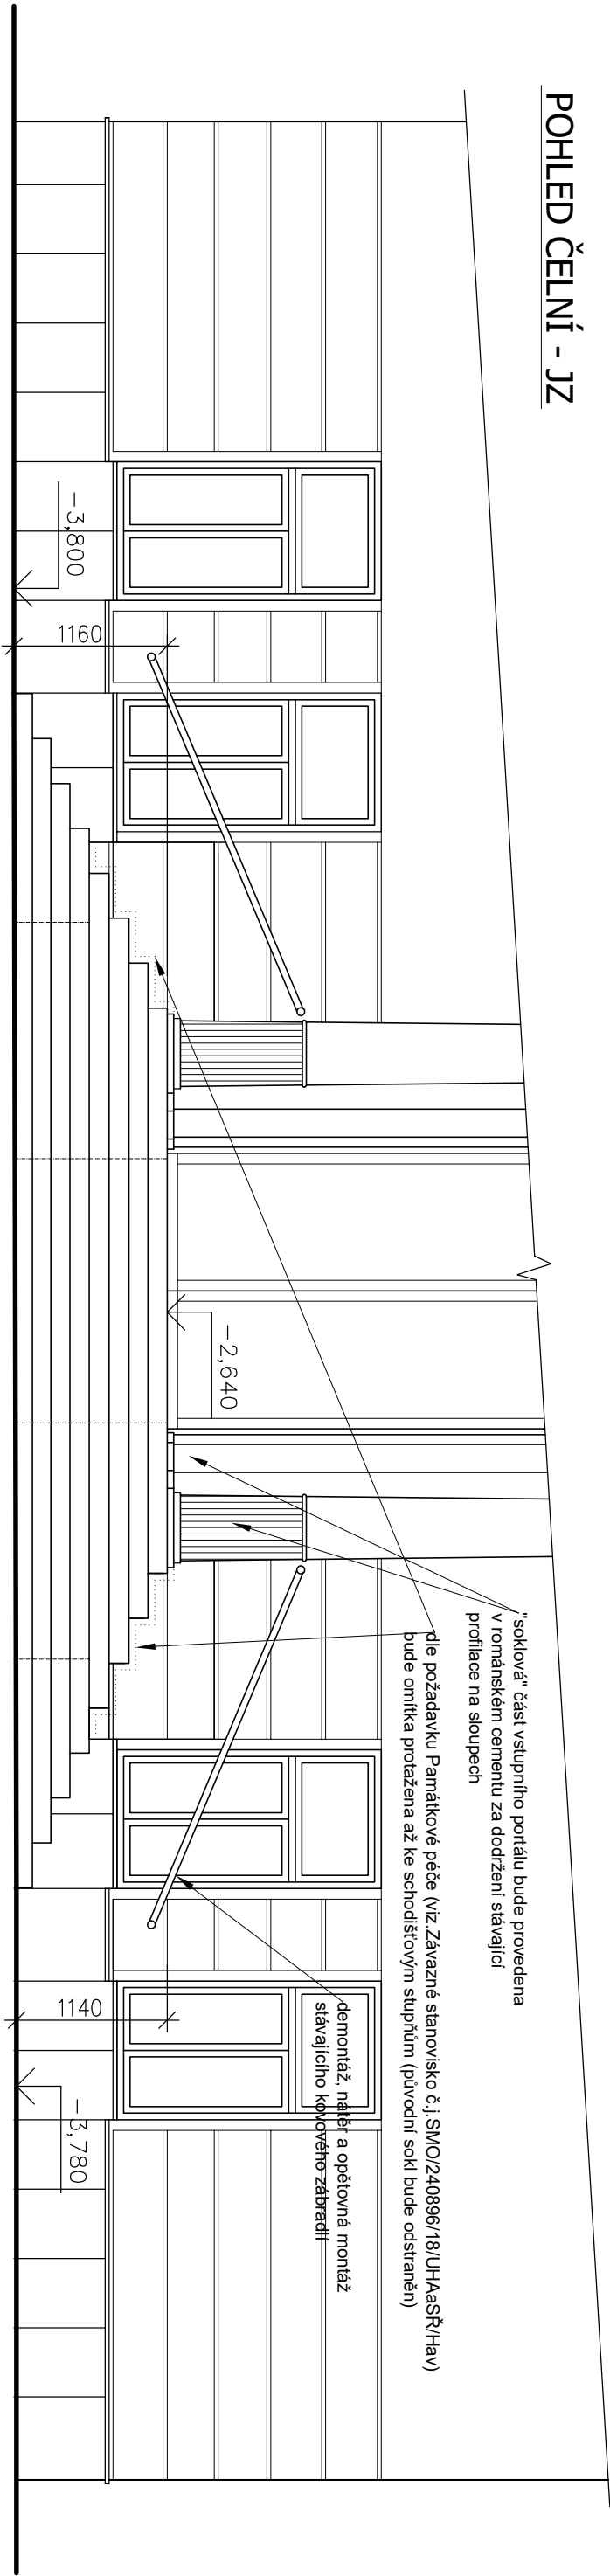

POHLED BOČNÍ - JV

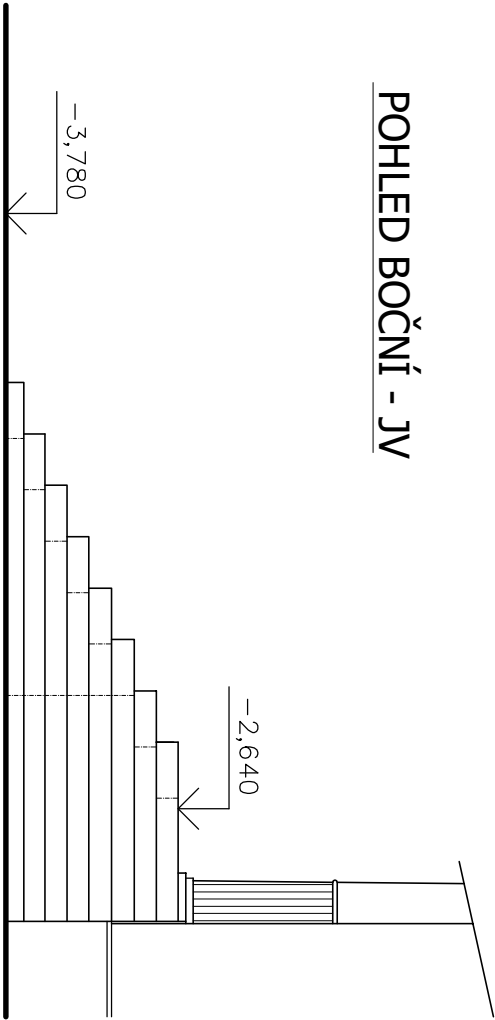

hrany spojuj kamenných stupňů

AUTOR PROJEKTU :
ING.ARCH.PETR MLÝNEK

INVESTOR : ÚMO SLEZSKÁ OSTRAVA

MÍSTO : TĚŠÍNSKÁ 35, PARC.Č. 1/1, K.Ú.SLEZSKÁ OSTRAVA

NÁZEV STAVBY : **OPRAVA VSTUPNÍHO SCHODIŠTĚ DO BUDOVY RADNICE MO**

NÁZEV VÝKRESU : **POHLEDY - NAVRHOVANÝ STAV**

STUP.P.D.: **SPD**
DATUM : **1/2018**
MĚŘÍTKO : **1:50**