
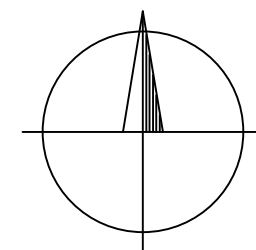
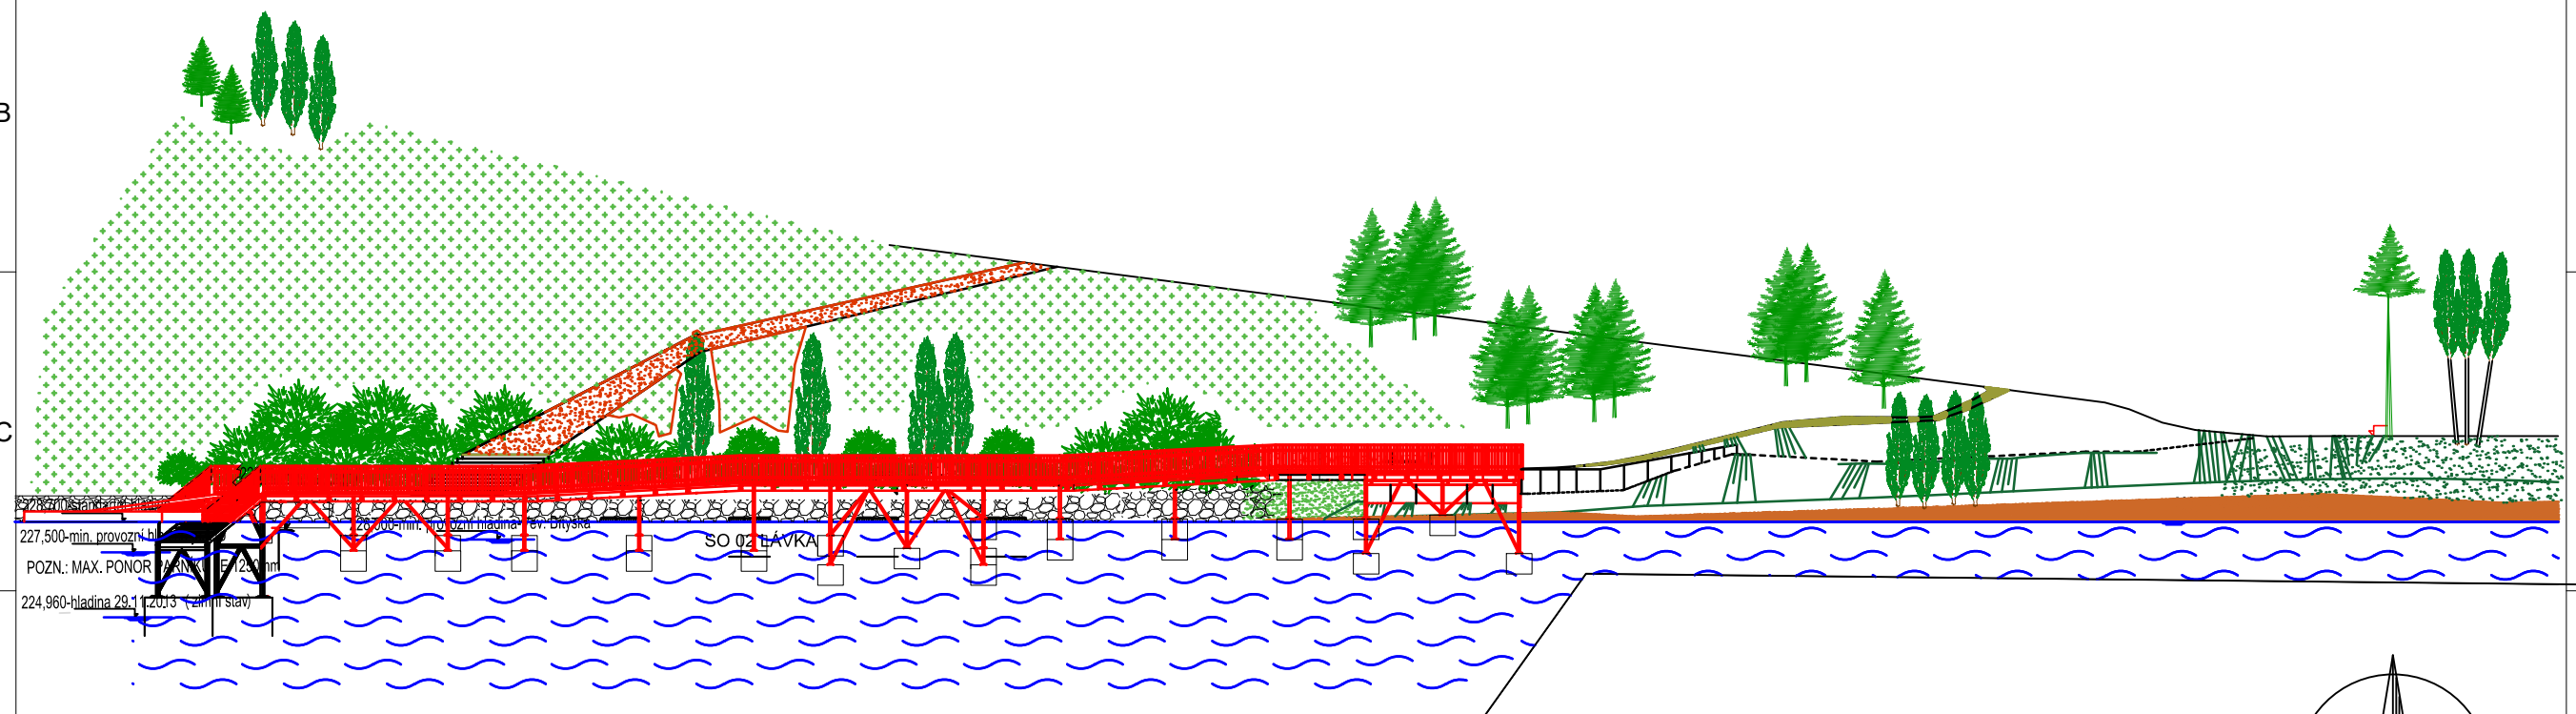



POHLED A - BEZBARIÉROVÝ PŘÍSTUP 1:250

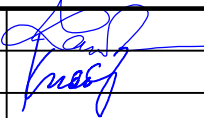

HLAVNÍ PROJEKTANT	ING. MIROSLAV ZAVŘEL		 WET PROCESSING SYSTEMS Jeronymova 23, Brno 618 00 office@cab-cz.cz	
ODPOVĚDNÝ PROJEKTANT	ING. PAVEL KUČINSKÝ			
VYPRACOVAL	ING. RADEK SVOBODA			
INVESTOR	DPMB, a.s. Hlinky 151, 656 46 Brno			
NÁZEV STAVBY			KATASTRÁLNÍ ÚZEMÍ	KNÍNIČKY (611905)
Brněnské přehrada Řešení nové bezbarierové zastávky a přístupových cest lodní dopravy OSADA			STUPEŇ	DPS
			DATUM	Litopad 2019
			FORMÁT	A3
			ČÍSLO PROJEKTU	190137
ČÁST	D1. Dokumentace stavebního objektu SO 01 Rampa, SO 02- Lávka D1.1 Architektonicko-stavební řešení		MĚŘÍTKO	ČÍSLO PARÉ
			1: 500	
OBJEKT	SO 01 Rampa, SO 02- Lávka		ČÍSLO VÝKRESU	
VÝKRES	Pohled "A"		D.1.1.14	