TVAR FIGURY 5-VIZ V. Č. D.1.1.13

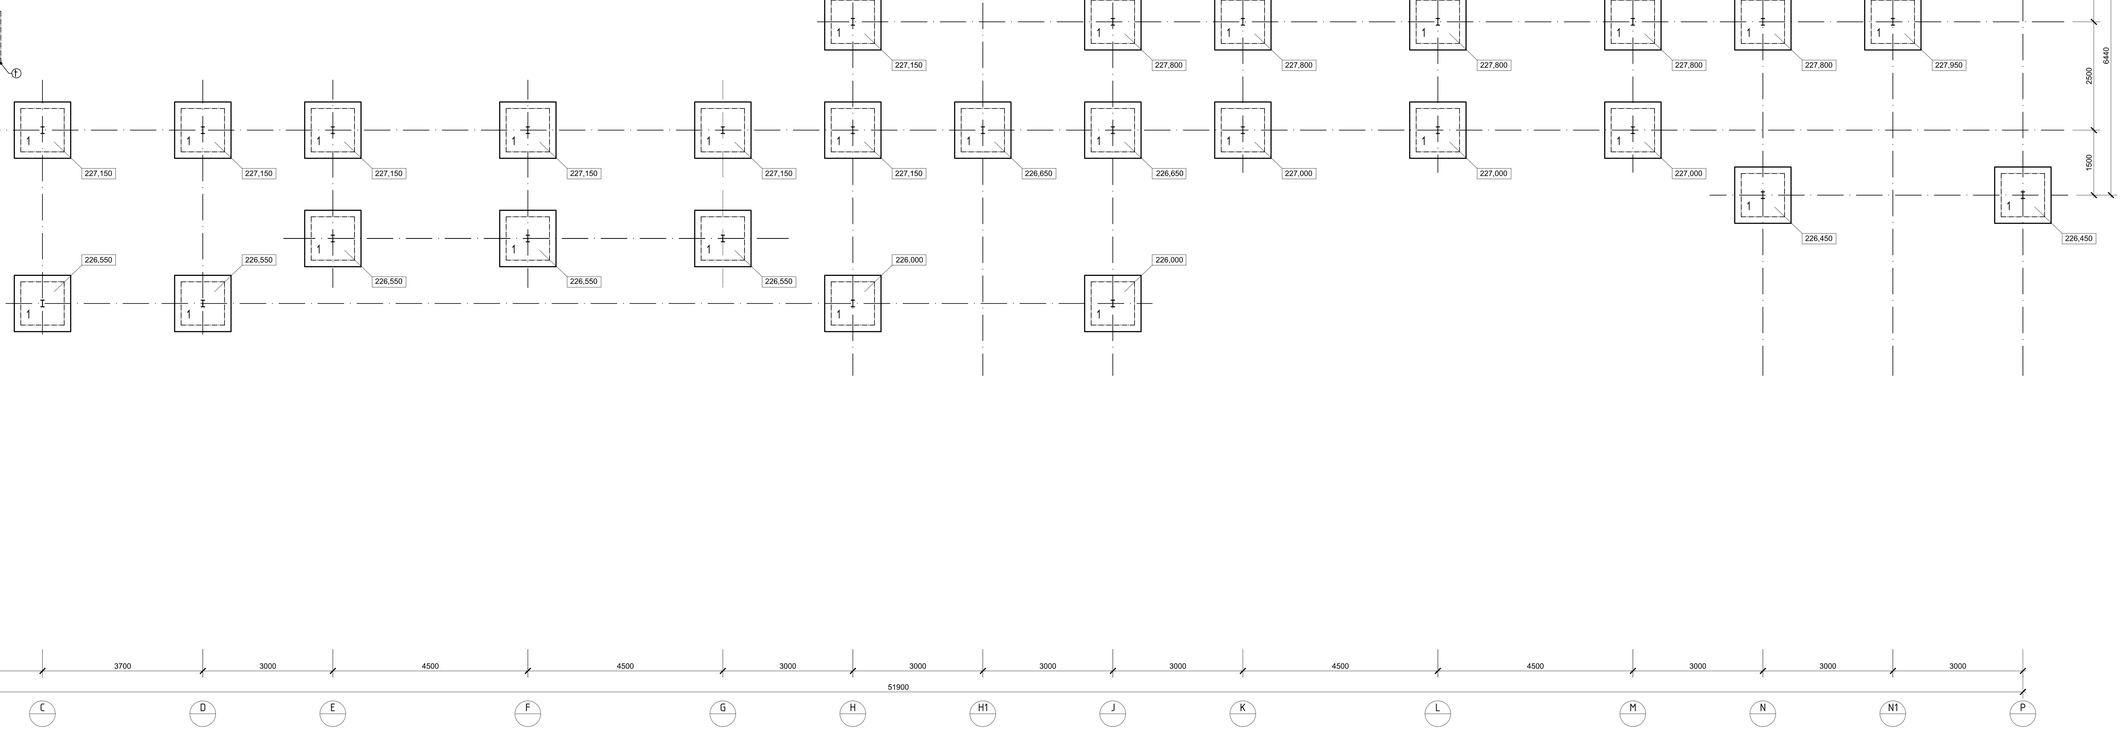

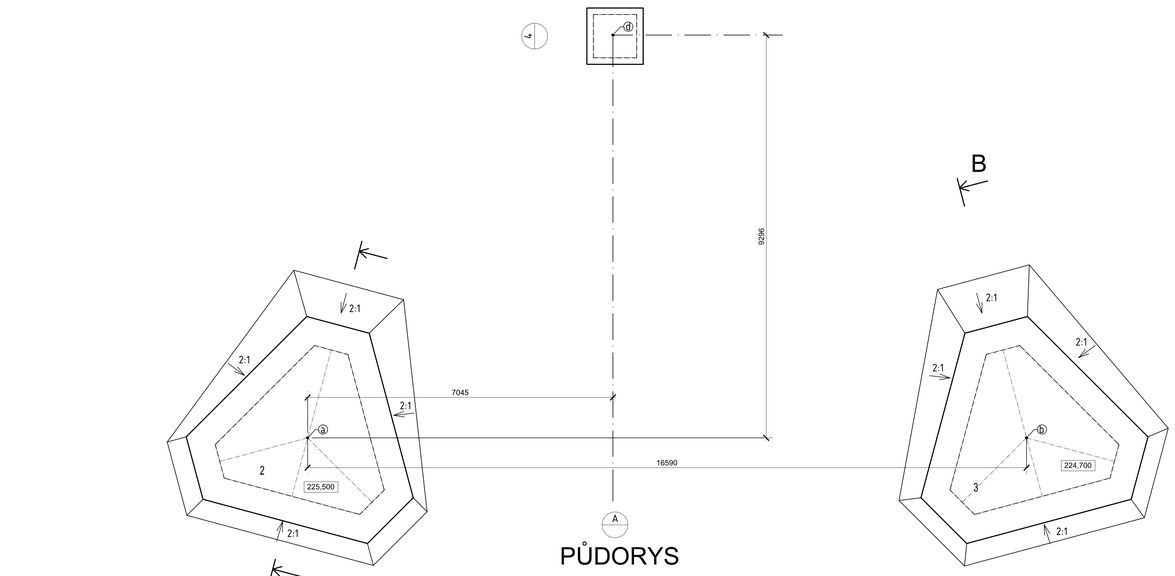

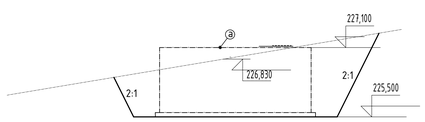

ŘEZ A-A

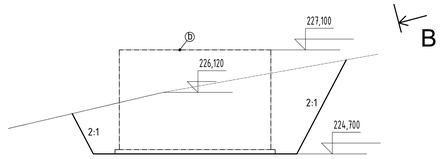

ŘEZ B-B

±0,000 = 229,730
SOUŘ. SYSTÉM S-JTSK
VÝŠK. SYSTÉM Bpv

HLAVNÍ PROJEKTANT	ING. MIROSLAV ZAVŘEL	CAB WET PROCESSING SYSTEMS Jeronýmova 23, Brno 618 00 office@cab-cz.cz
ODPOVĚDNÝ PROJEKTANT	ING. PAVEL KUČINSKÝ	
VYPRACOVAL	ING. RADEK SVOBODA	
INVESTOR	DPMB, a.s. Hlinky 151, 656 46 Brno	

NÁZEV STAVBY	Brněnské přehrada
	Řešení nové bezbariérové zastávky a přístupových cest lodní dopravy OSADA
ČÁST	D1. Dokumentace stavebního objektu SO 01 Rampa, SO 02- Lávka D1.1 Architektonicko-stavební řešení
OBJEKT	SO 02- Lávka
VÝKRES	Lávka-výkopy

KATASTRÁLNÍ ÚZEMÍ	KNÍNICKÝ (611905)
STUPEŇ	DPS
DATUM	ŘÍJEN 2019
FORMÁT	A0
ČÍSLO PROJEKTU	190137
MĚŘÍTKO	1: 50
ČÍSLO PARE	
ČÍSLO VÝKRESU	D.1.1.2

A0