

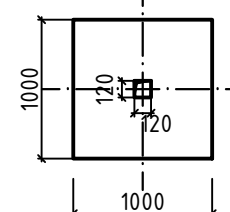
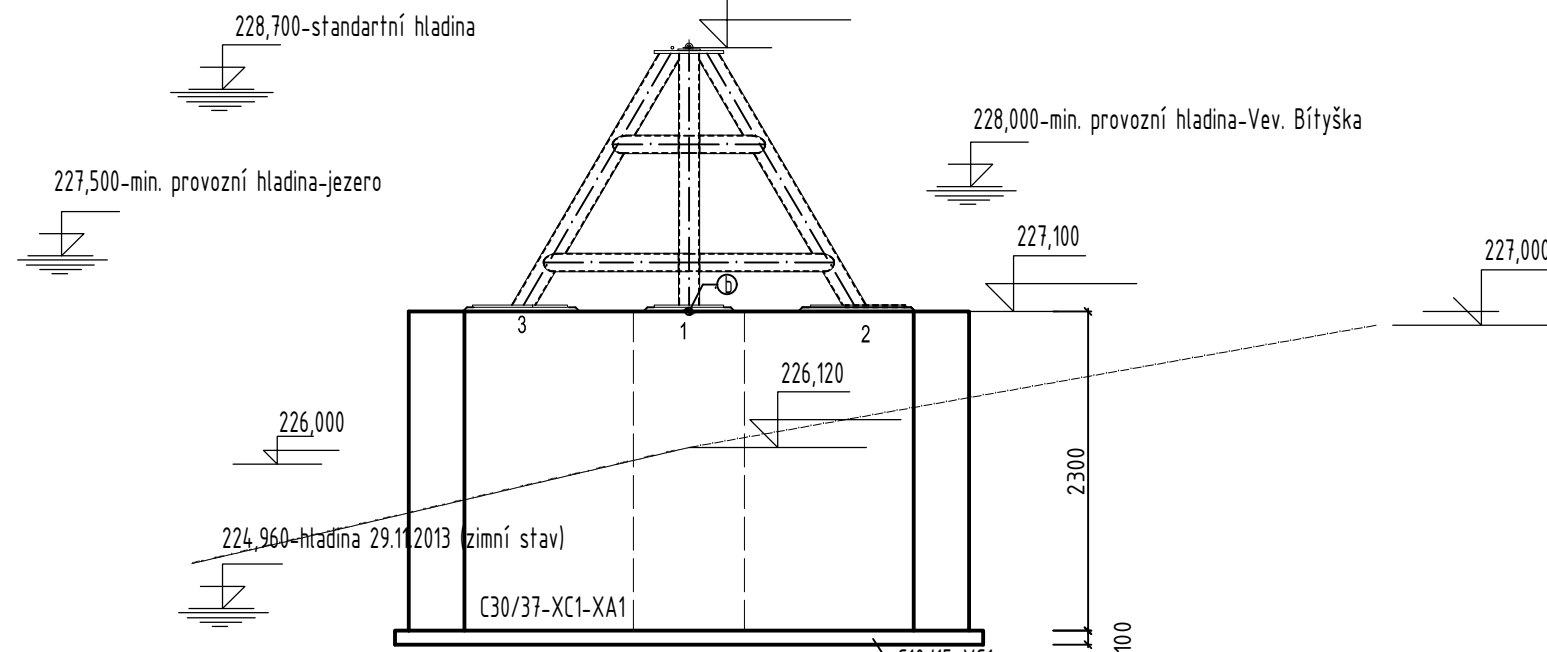
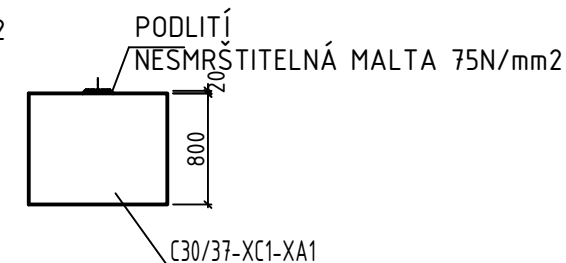


POHLED 1


PATKA P1-16 KS
1:25

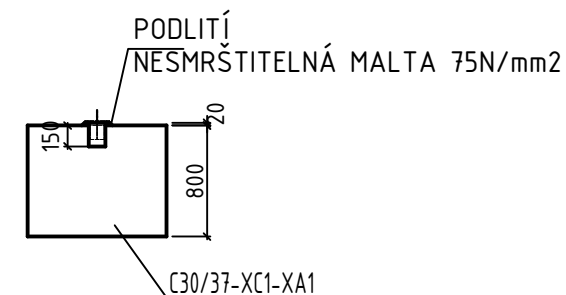



PATKA P2-19 KS
1:25

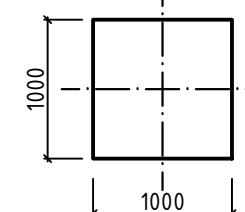

PATKA Z2-1 KS

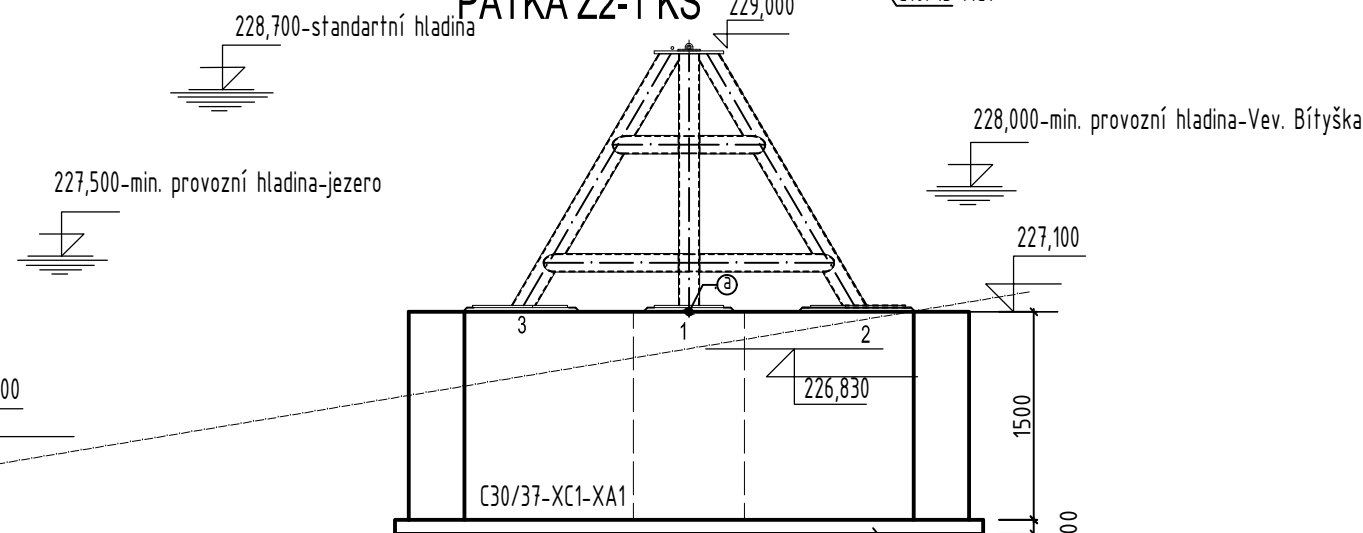

PATKA Z1-1 KS

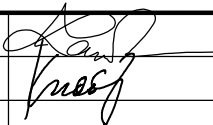HLAVNÍ PROJEKTANT	ING. MIROSLAV ZAVŘEL		 WET PROCESSING SYSTEMS Jeronýmova 23, Brno 618 00 office@cab-cz.cz	
ODPOVĚDNÝ PROJEKTANT	ING. PAVEL KUČÍNSKÝ			
VYPRACOVAL	ING. RADEK SVOBODA			
INVESTOR	DPMB, a.s. Hlinky 151, 656 46 Brno			
NÁZEV STAVBY			KATASTRÁLNÍ ÚZEMÍ	KNÍNIČKY (611905)
Brněnské přehrada Řešení nové bezbarierové zastávky a přístupových cest lodní dopravy OSADA			STUPEŇ	DPS
			DATUM	ŘÍJEN 2019
			FORMÁT	A3
			ČÍSLO PROJEKTU	190137
ČÁST	D1. Dokumentace stavebního objektu SO 01 Rampa, SO 02- Lávka D1.1 Architektonicko-stavební řešení		MĚŘÍTKO	1: 25
OBJEKT	SO 02- Lávka		ČÍSLO PARÉ	
VÝKRES	Základové patky-tvar		ČÍSLO VÝKRESU	D.1.1.7