PATKA Z1-1 KS
PATKA Z2-1 KS

DETAIL 3

1:10
KOTVENÍ OK KOTVENÍ ŘETĚZU

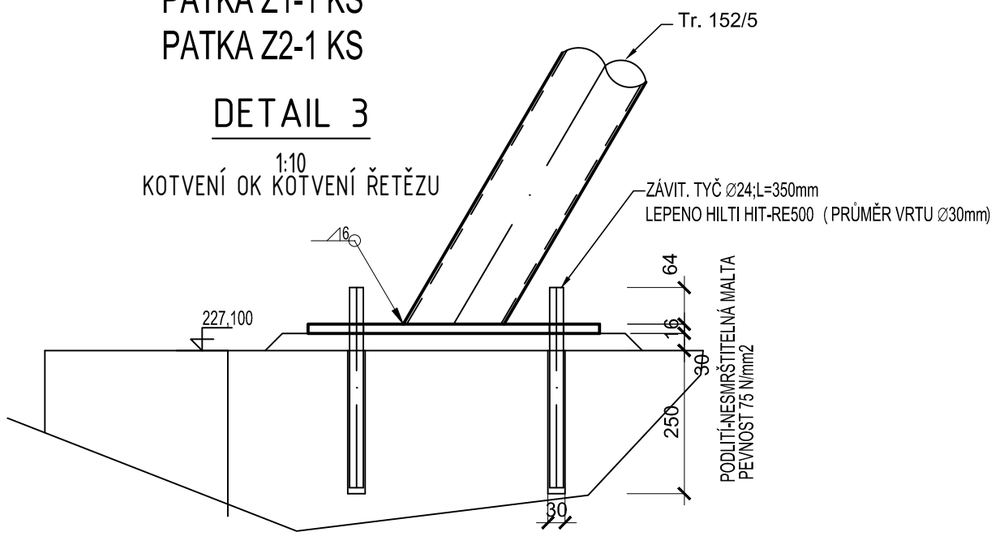

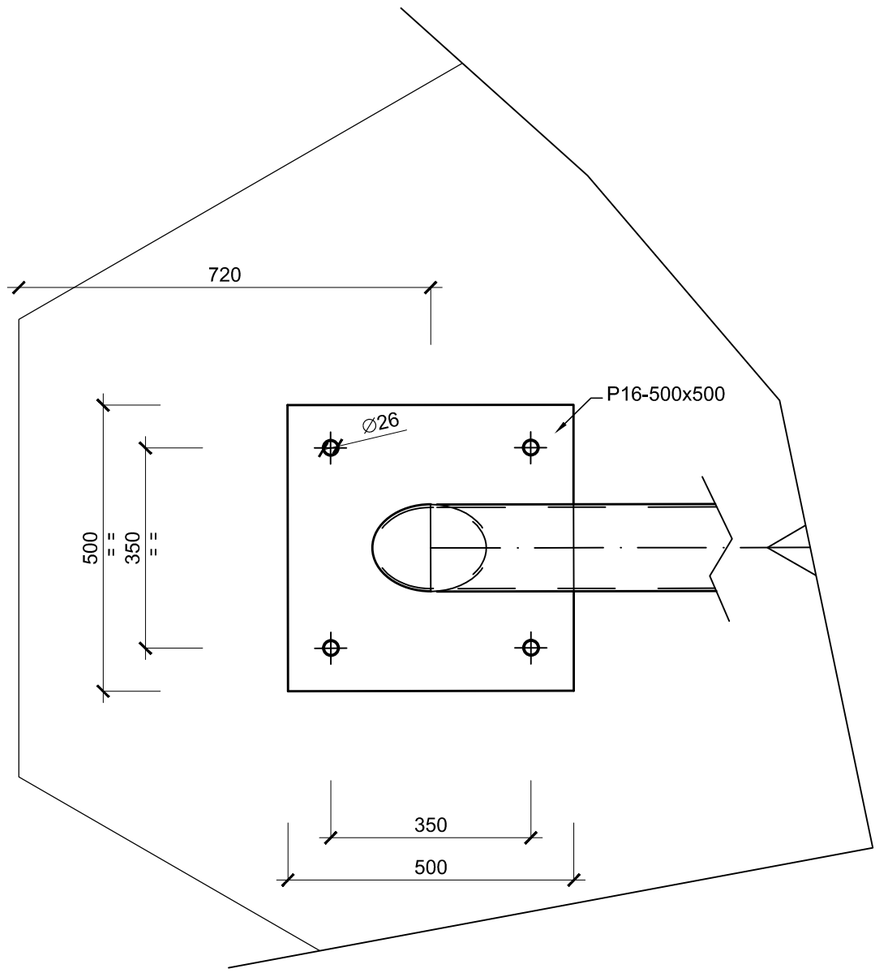

PATKA P1-16 KS

DETAIL 2

1:10
KOTVENÍ SE SMYKOVOU ZARÁŽKOU

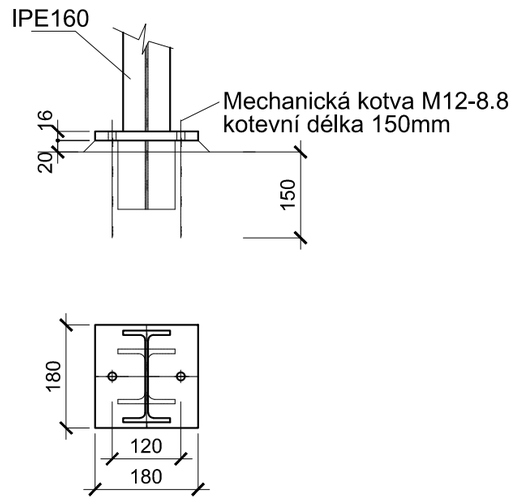

PATKA P2-19 KS

DETAIL 1

1:10
KOTVENÍ BEZ SMYKOVÉ ZARÁŽKY

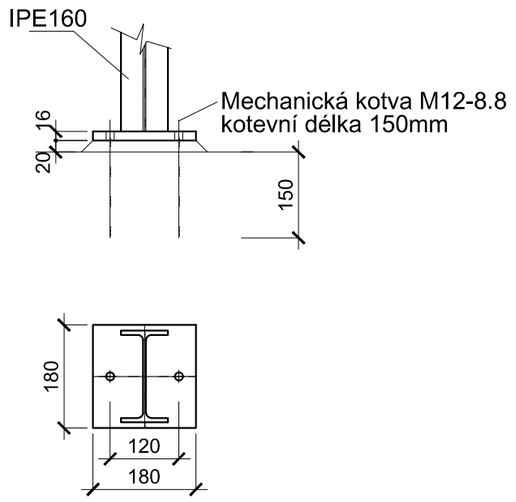

HLAVNÍ PROJEKTANT	ING. MIROSLAV ZAVŘEL
ODPOVĚDNÝ PROJEKTANT	ING. PAVEL KUČÍNSKÝ
VYPRACOVAL	ING. RADEK SVOBODA
INVESTOR	DPMB, a.s. Hlinky 151, 656 46 Brno

CAB
WET PROCESSING SYSTEMS
Jeronýmova 23, Brno 618 00
office@cab-cz.cz

NÁZEV STAVBY

Brněnské přehrada

Řešení nové bezbarierové zastávky a přístupových cest lodní dopravy OSADA

KATASTRÁLNÍ ÚZEMÍ	KNÍNIČKY (611905)
STUPEŇ	společné povolení
DATUM	SRPEN 2019
FORMÁT	A3
ČÍSLO PROJEKTU	190137

ČÁST D1. Dokumentace stavebního objektu
SO 01 Rampa, SO 02- Lávka
D1.1 Architektonicko-stavební řešení

MĚŘÍTKO 1:10

ČÍSLO PARÉ

OBJEKT SO 02- Lávka

VÝKRES Detaily kotvení OK-lávka

ČÍSLO VÝKRESU D.1.1.8