



Lodní zastávka OSADA - Opěrné zdi

Přodorys opěrná zeď- Lávka - Řez K-K
Schody

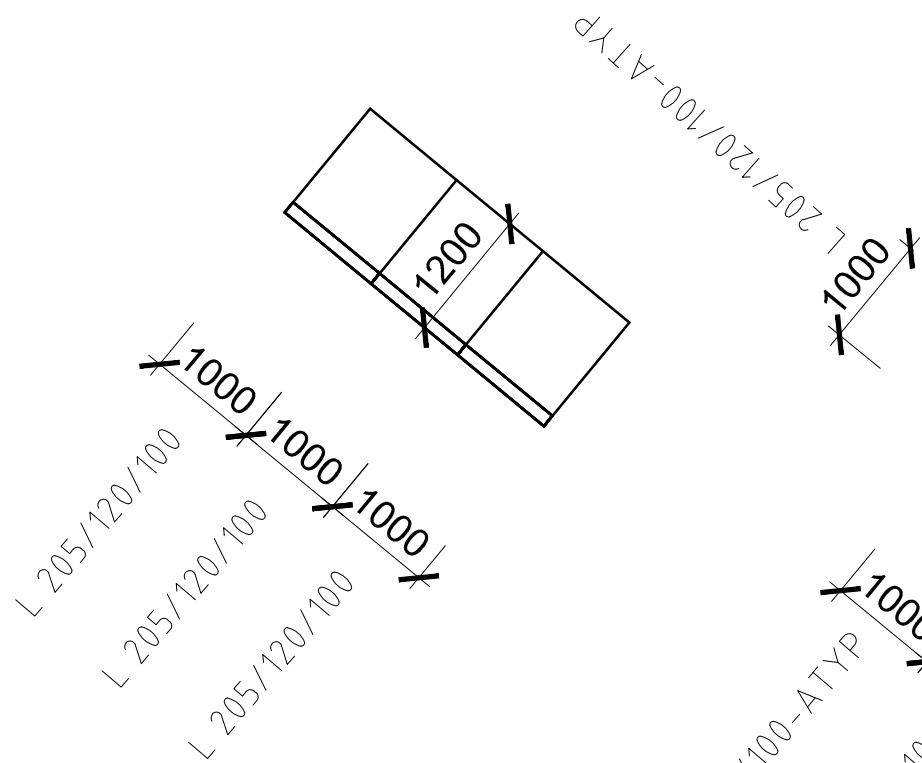

Půdorys opěrná zeď- Lávka - Řez G-G

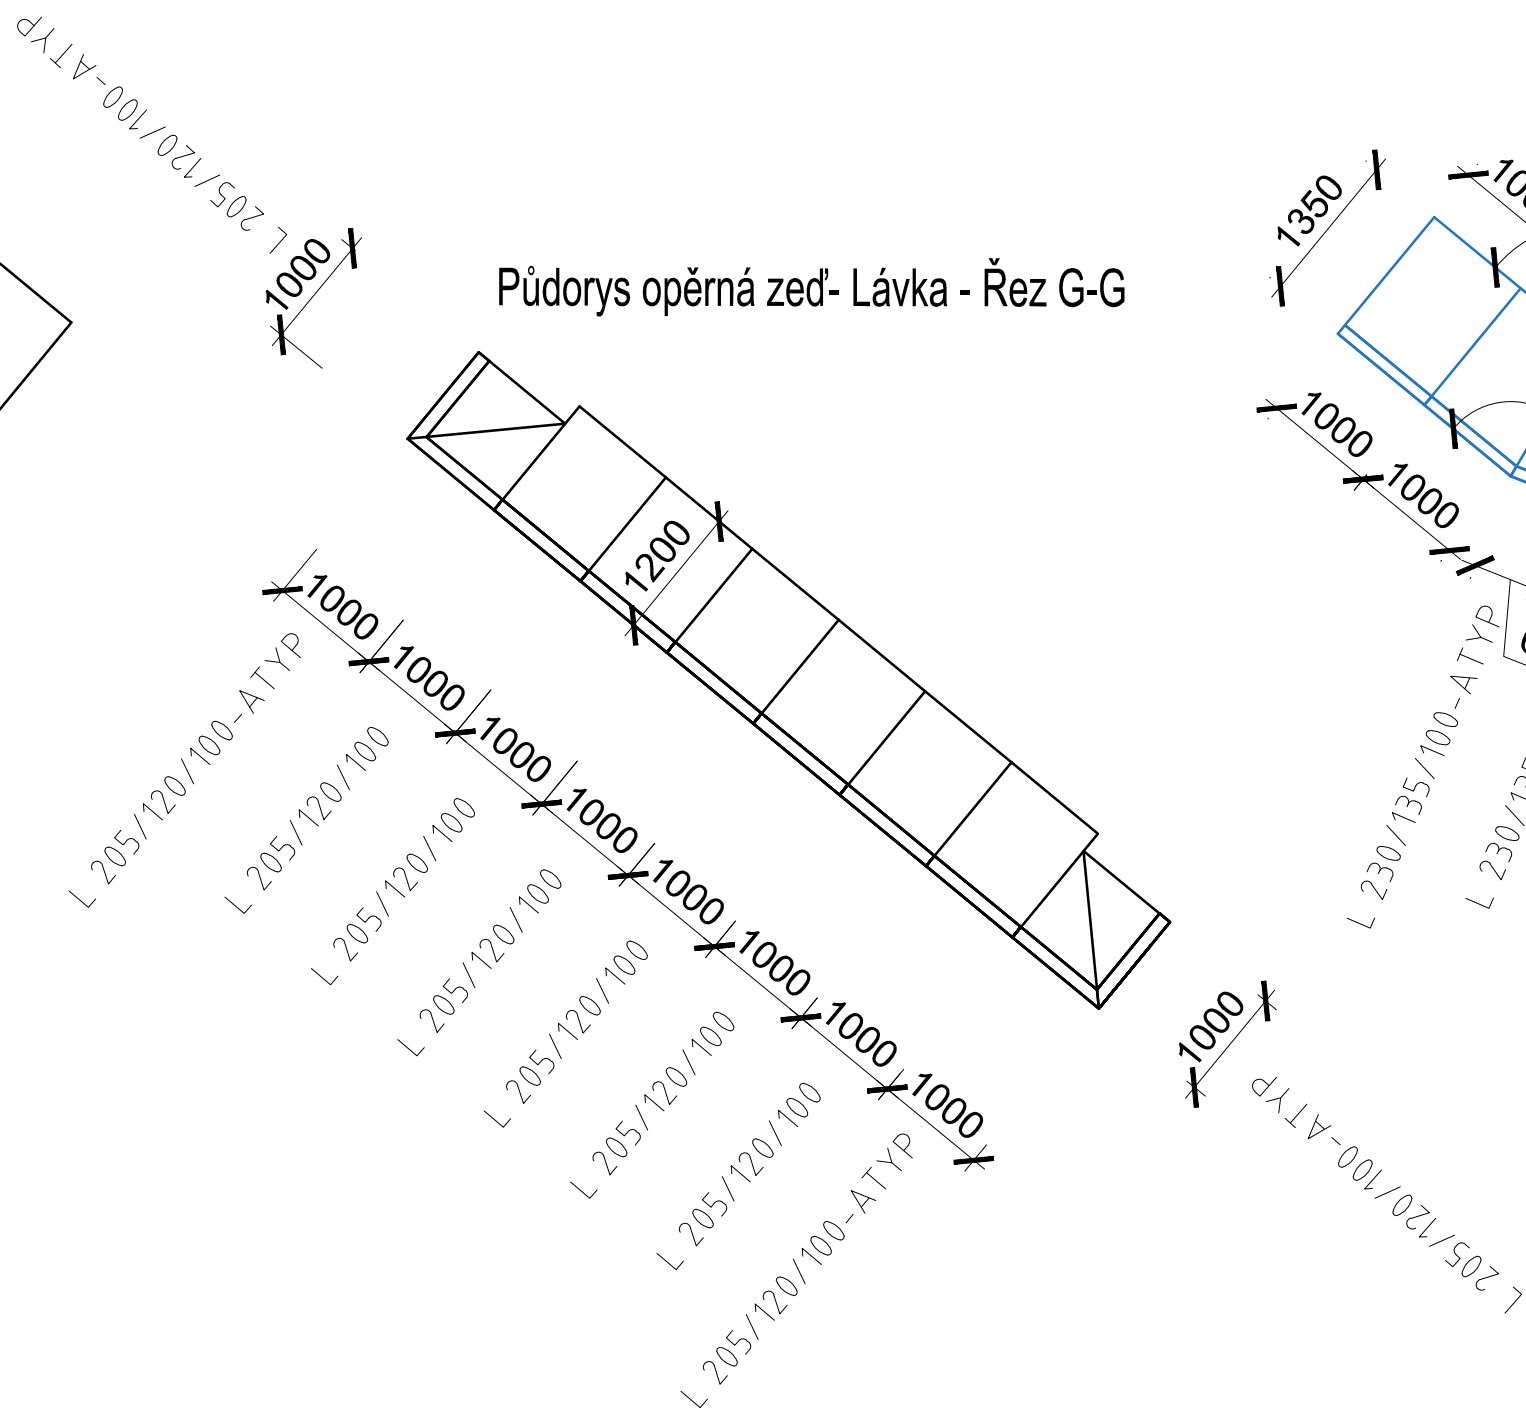

Půdorys opěrná zeď- Rampa

