



POHLED A - A' 1:50

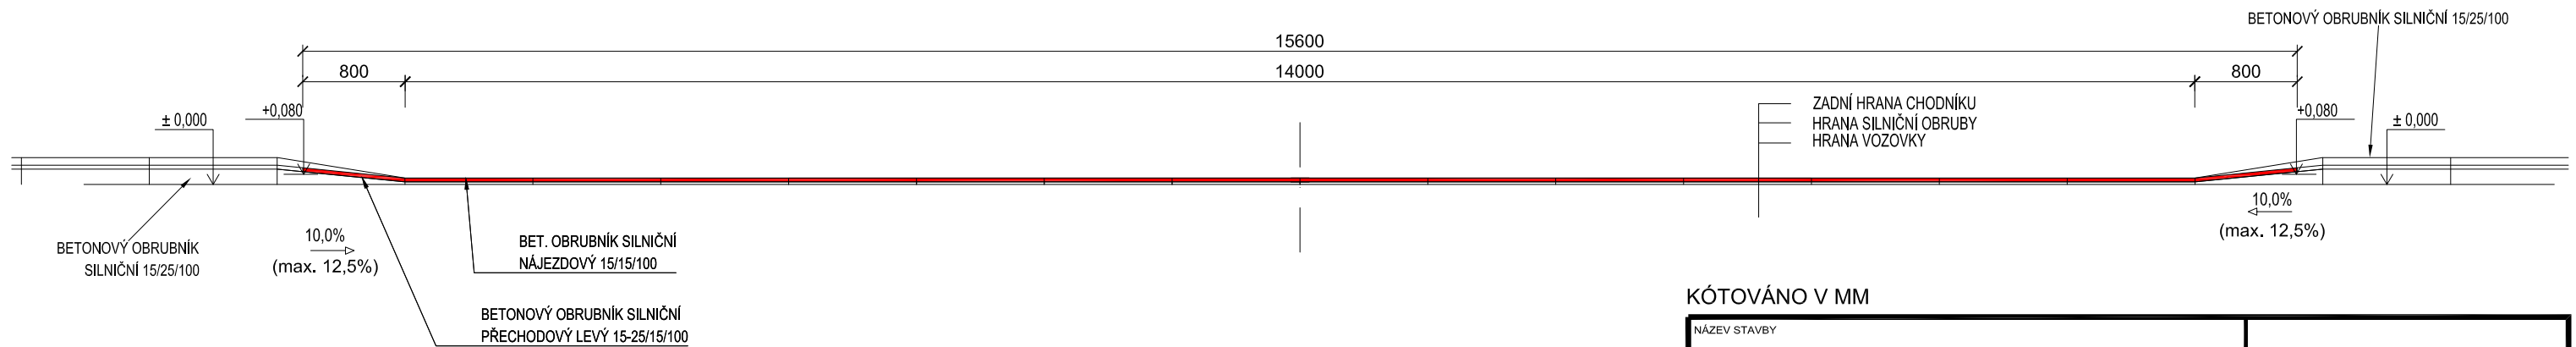

ŘEZ B - B' - VIZ. VÝKRES VZOROVÉ ŘEZY D.1.2.4

KÓTOVÁNO V MM

NÁZEV STAVBY		<div></div> <div>PROJEKT s.r.o.</div> <div>Dvořákova 2922/16, 669 02 ZNOJMO</div> <div>TEL: 533 533 297</div> <div>E-mail: a-projekt@a-projekt.cz</div>			
VNITROBLOK ULIC DUKELSKÝCH BOJOVNÍKŮ A SOKOLOVSKÁ VE ZNOJMĚ					
INVESTOR					
Město Znojmo					
KATASTRÁLNÍ ÚZEMÍ	MÍSTO STAVBY				
Znojmo - Louka	Znojmo - Louka, p.č.263/1				
HLAVNÍ PROJEKTANT		ZAHRADNÍ ARCHITEKT		ZAKÁZKA Č.	
ING. ARCH. JAROSLAV POLÁČEK		ING. EVA WAGNEROVÁ			
PROJEKTANT		ING. MAREK HOLÁN			PARÉ
ING. IVAN ANDEL					
STAVEBNÍ OBJEKT		STUPĚN		ČÍSLO VÝKRESU	
SO 01 - ZPEVNĚNÉ PLOCHY A KOMUNIKACE		DSP/DPS			
NÁZEV VÝKRESU		DATUM		D.1.2.6	
DÍL 1 ÚČELOVÁ KOMUNIKACE PŘEJEZD S BEZBARIÉROVOU ÚPRAVOU		09/2018			
		MĚŘITKO			
		1 : 50			